


Karta  
 ÖVER  
 Tomten nr 4 i kv. Vapenhuset  
 inom stadsdelen Bromma kyrka  
 i Stockholm  
 1:400

Likheten med den fastställda  
 ritningen bestrykes 11/10 1963  
 Stockholm den  
 Gunnar Skovell

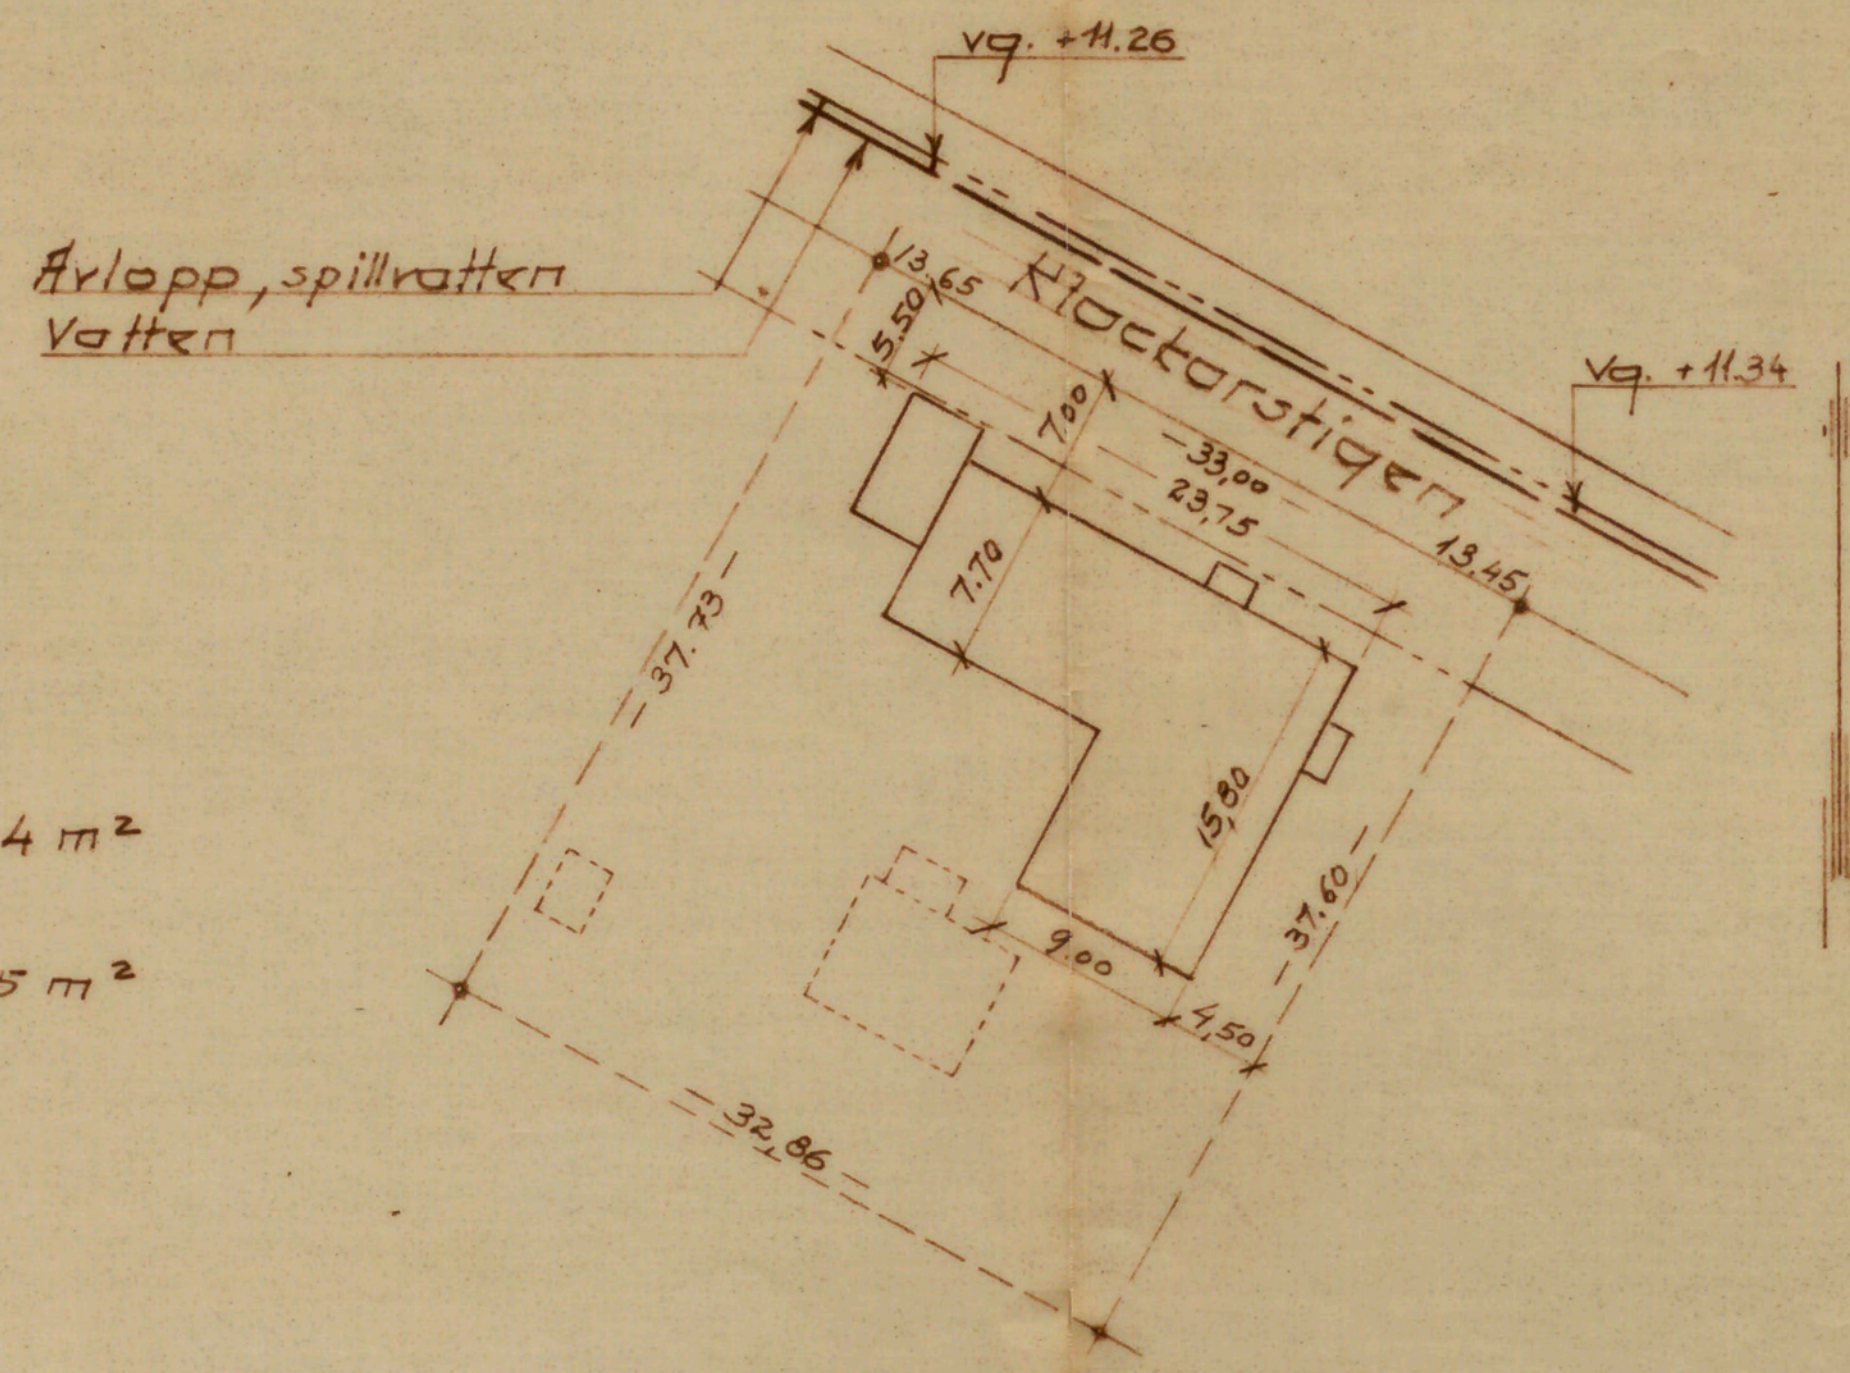

Tomtareal 1239,4 m<sup>2</sup>  
 Byggn. yta  
 inkl. garage 247,5 m<sup>2</sup>

STADSBYGGNADSKONTORET  
 Dnr. 18.6.1963  
 9 OKT 1963

11/10 63  
 Th

Rev. d. 26.9.63  
 A-135225