




49
1946

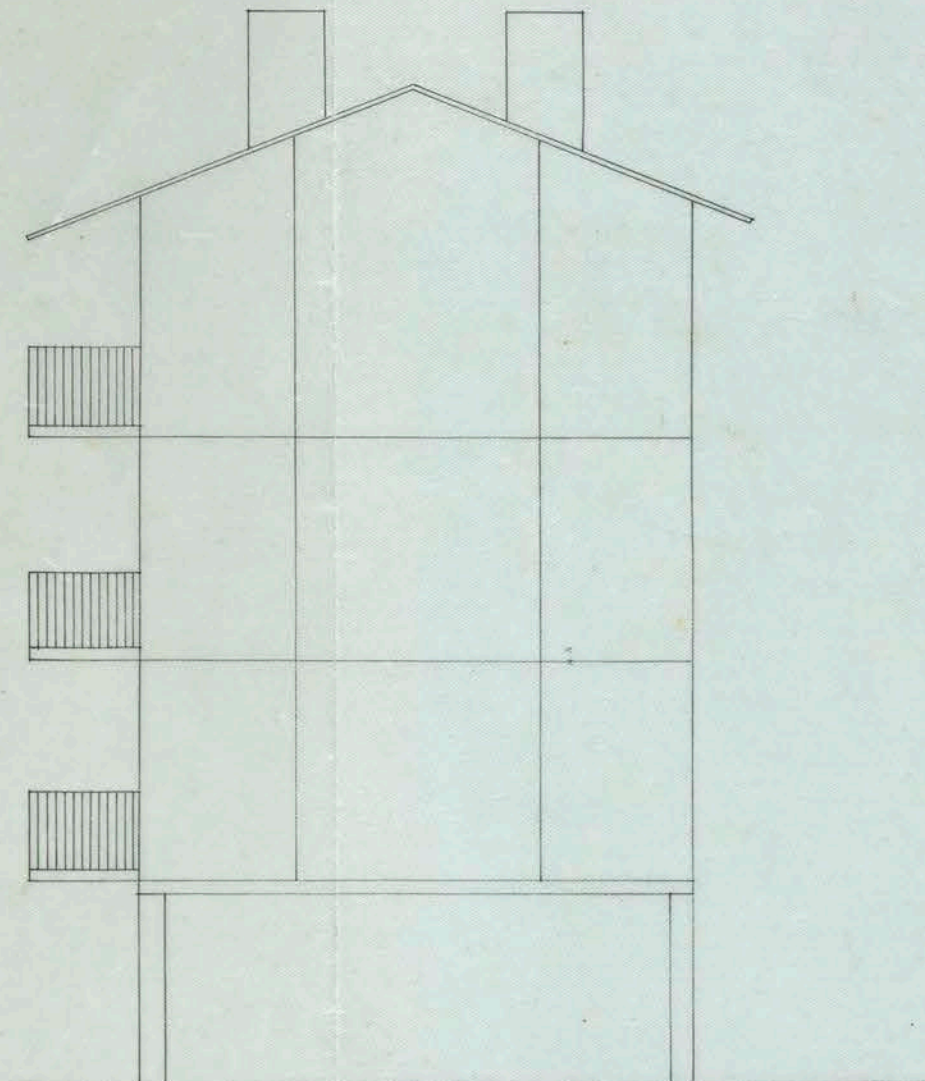


Gavelfasad

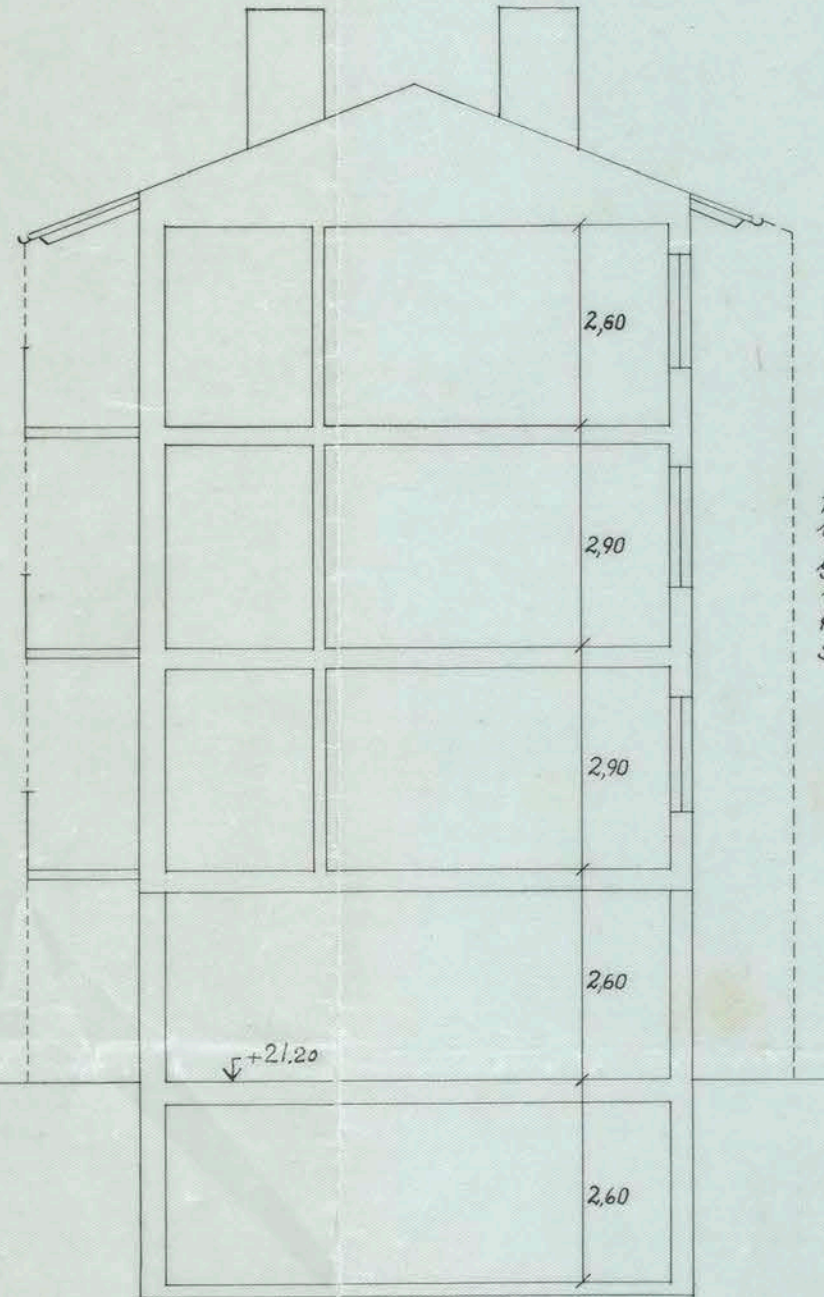

Sektion

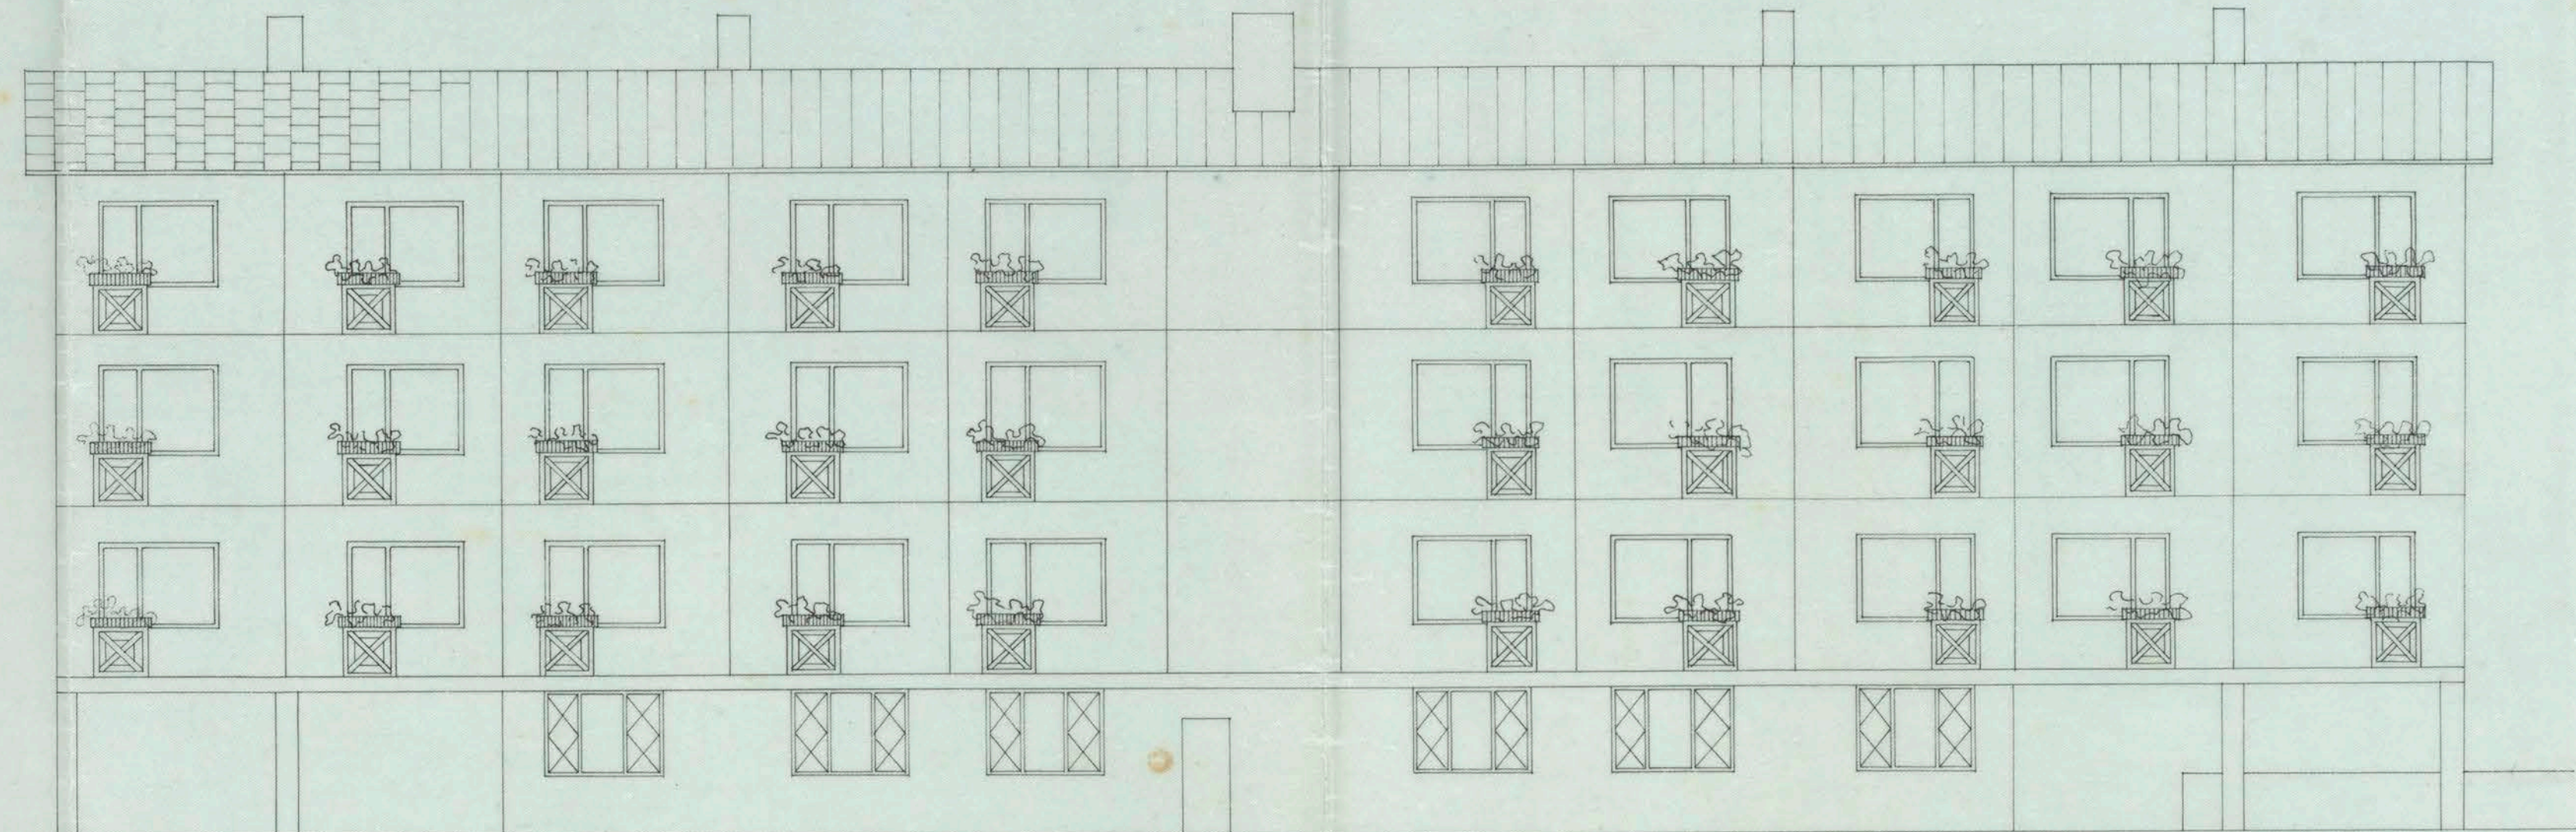

Fasad mot sydöst E

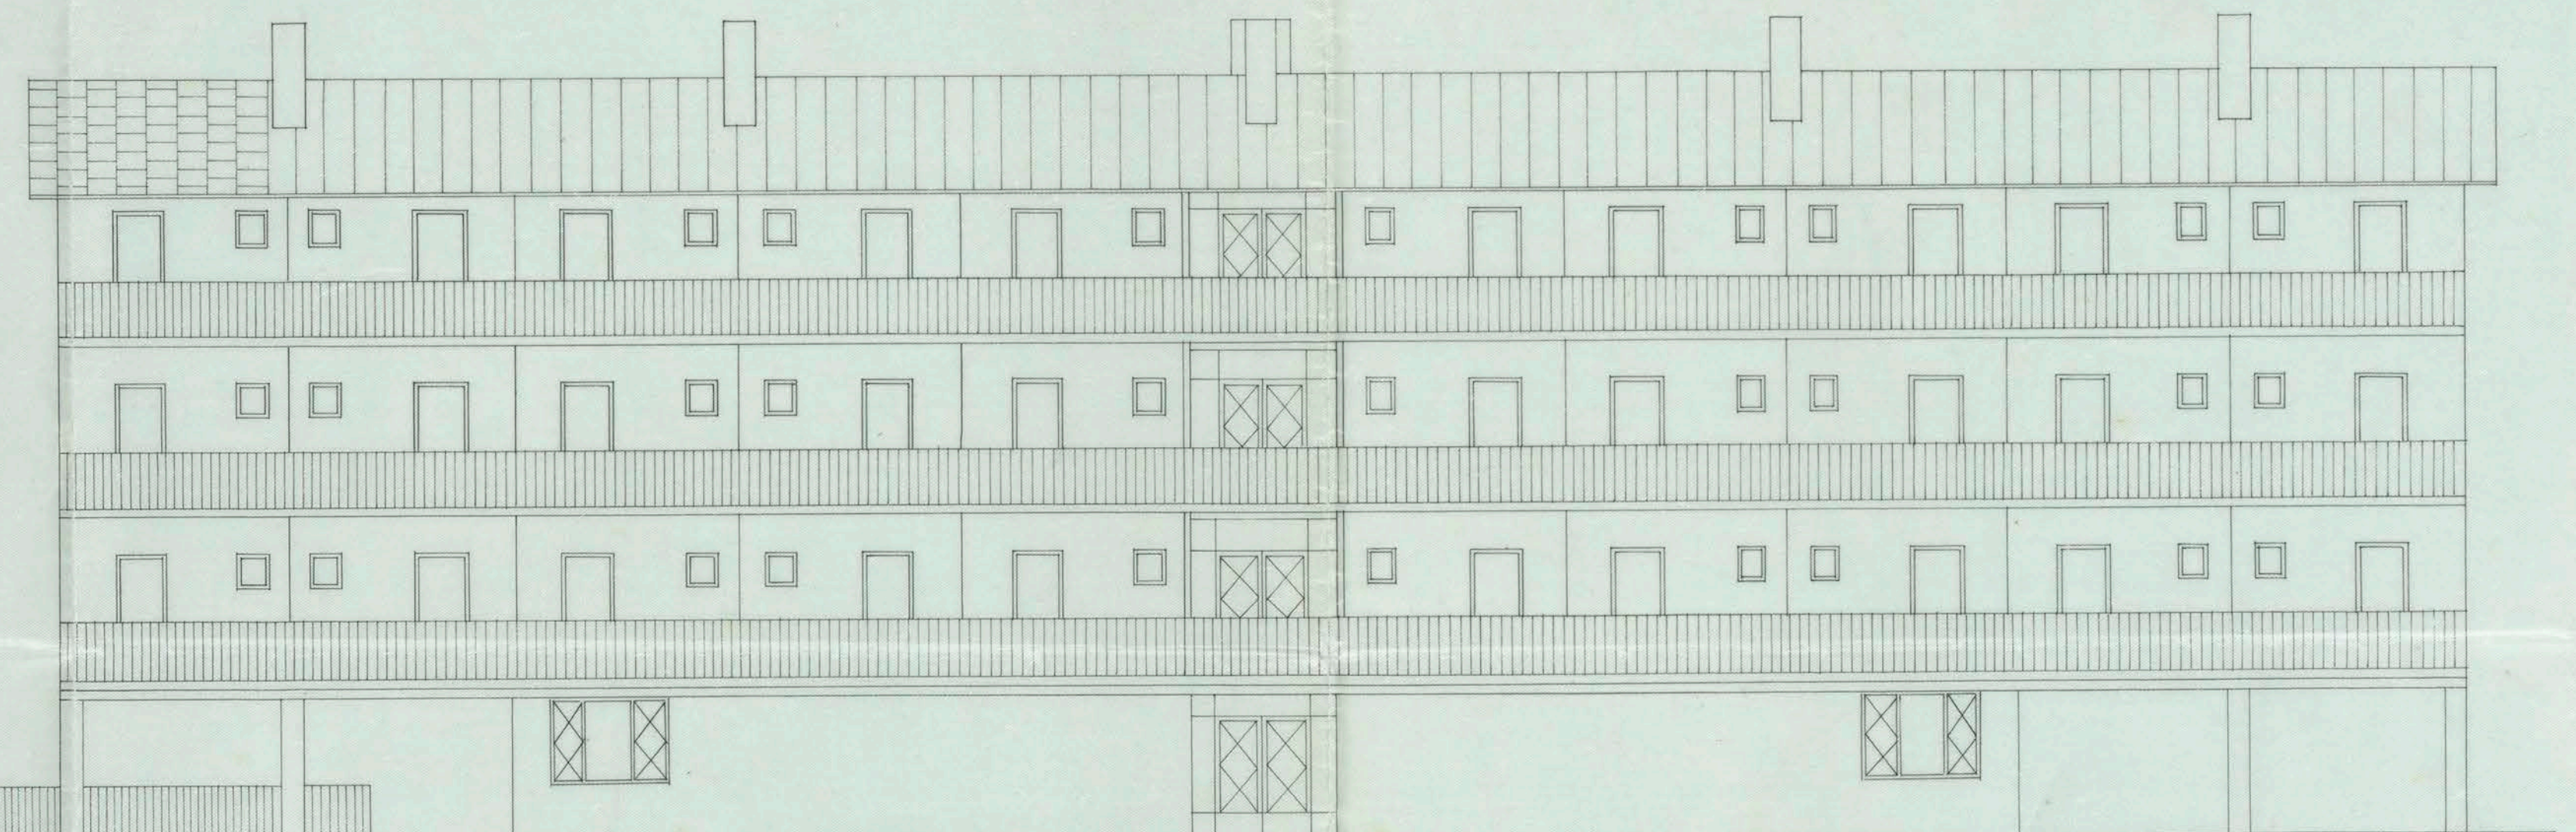


Fasad mot Bränningvägen E


Likheten med den fastställda
stämningen bestyrkes
Stockholm den 27 April 1947
Nils-Olovian

ING. TILL BYGGNADSRÅDET
27 FEB. 1947

Kvarteret Sparölangen nr 6 D.E.

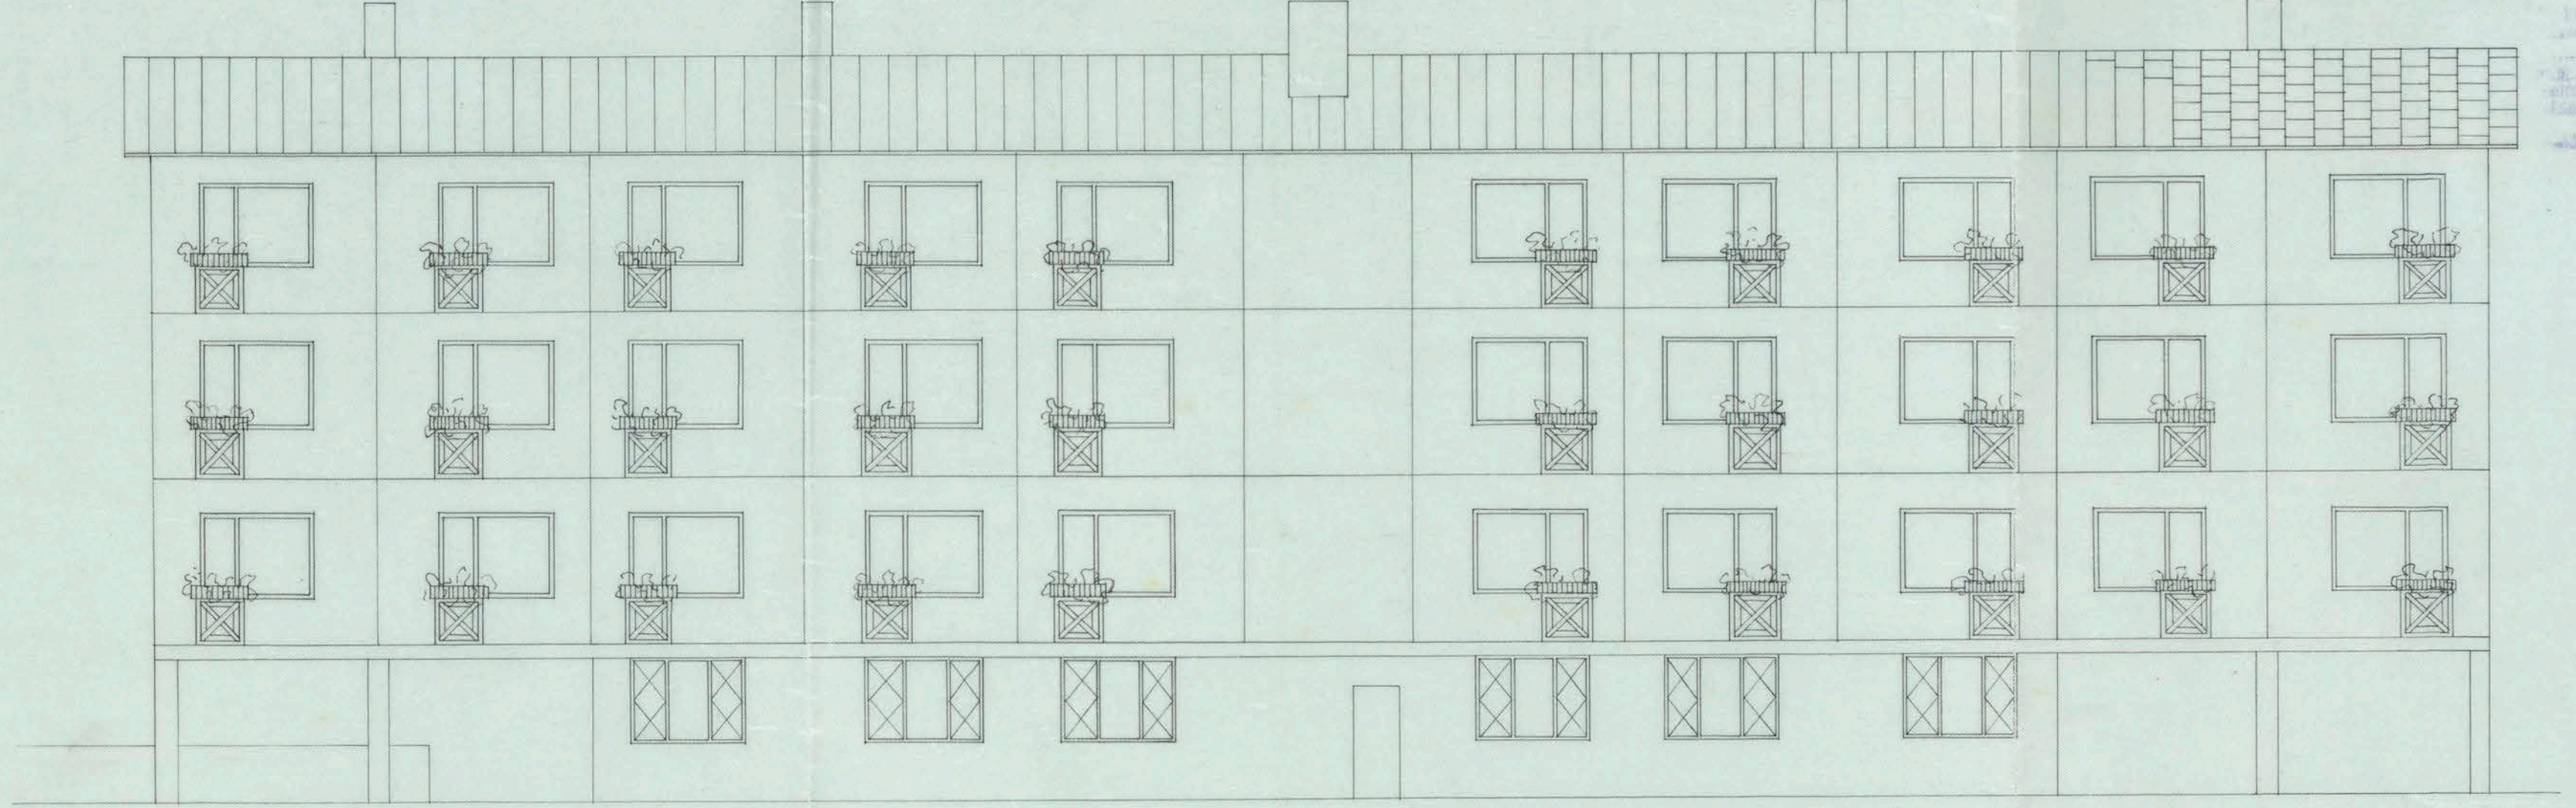

D

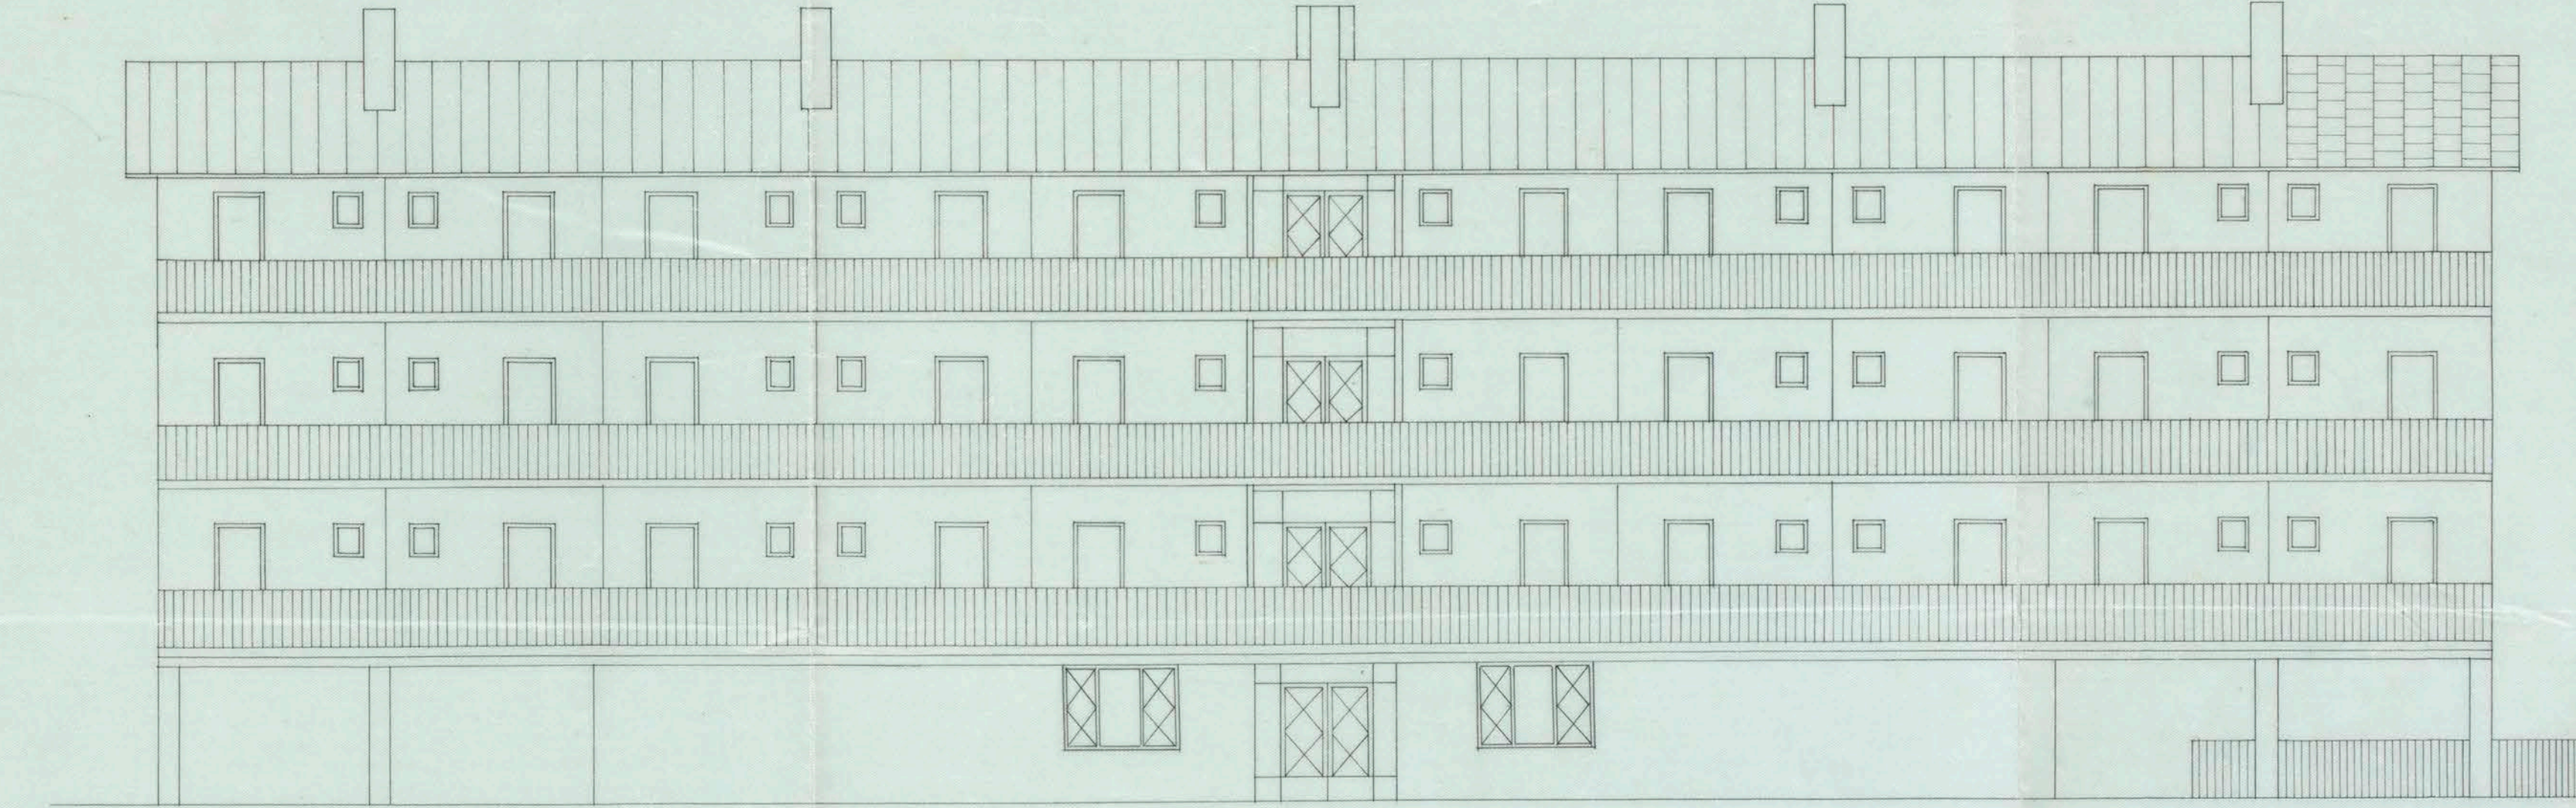

D

Handwritten notes and signatures in the top right corner, including a date '27/2 1947' and a signature.

GUNNAR JACOBSON
ARKITEKT S A R
STOCKHOLM N 27/5 N 46

A720838