

1897
1897

Kronoberg 17


H.K.H. KRONPRINSESSAN LOVISAS VÄRDANSTALT FÖR SJUKA BARN.

ADMINISTRATIONSBYGGNADEN.


Skriten med den fastlästa
planeringen betecknes.

Stockholm den 7^{de} Juni 1897

Audolf Heide

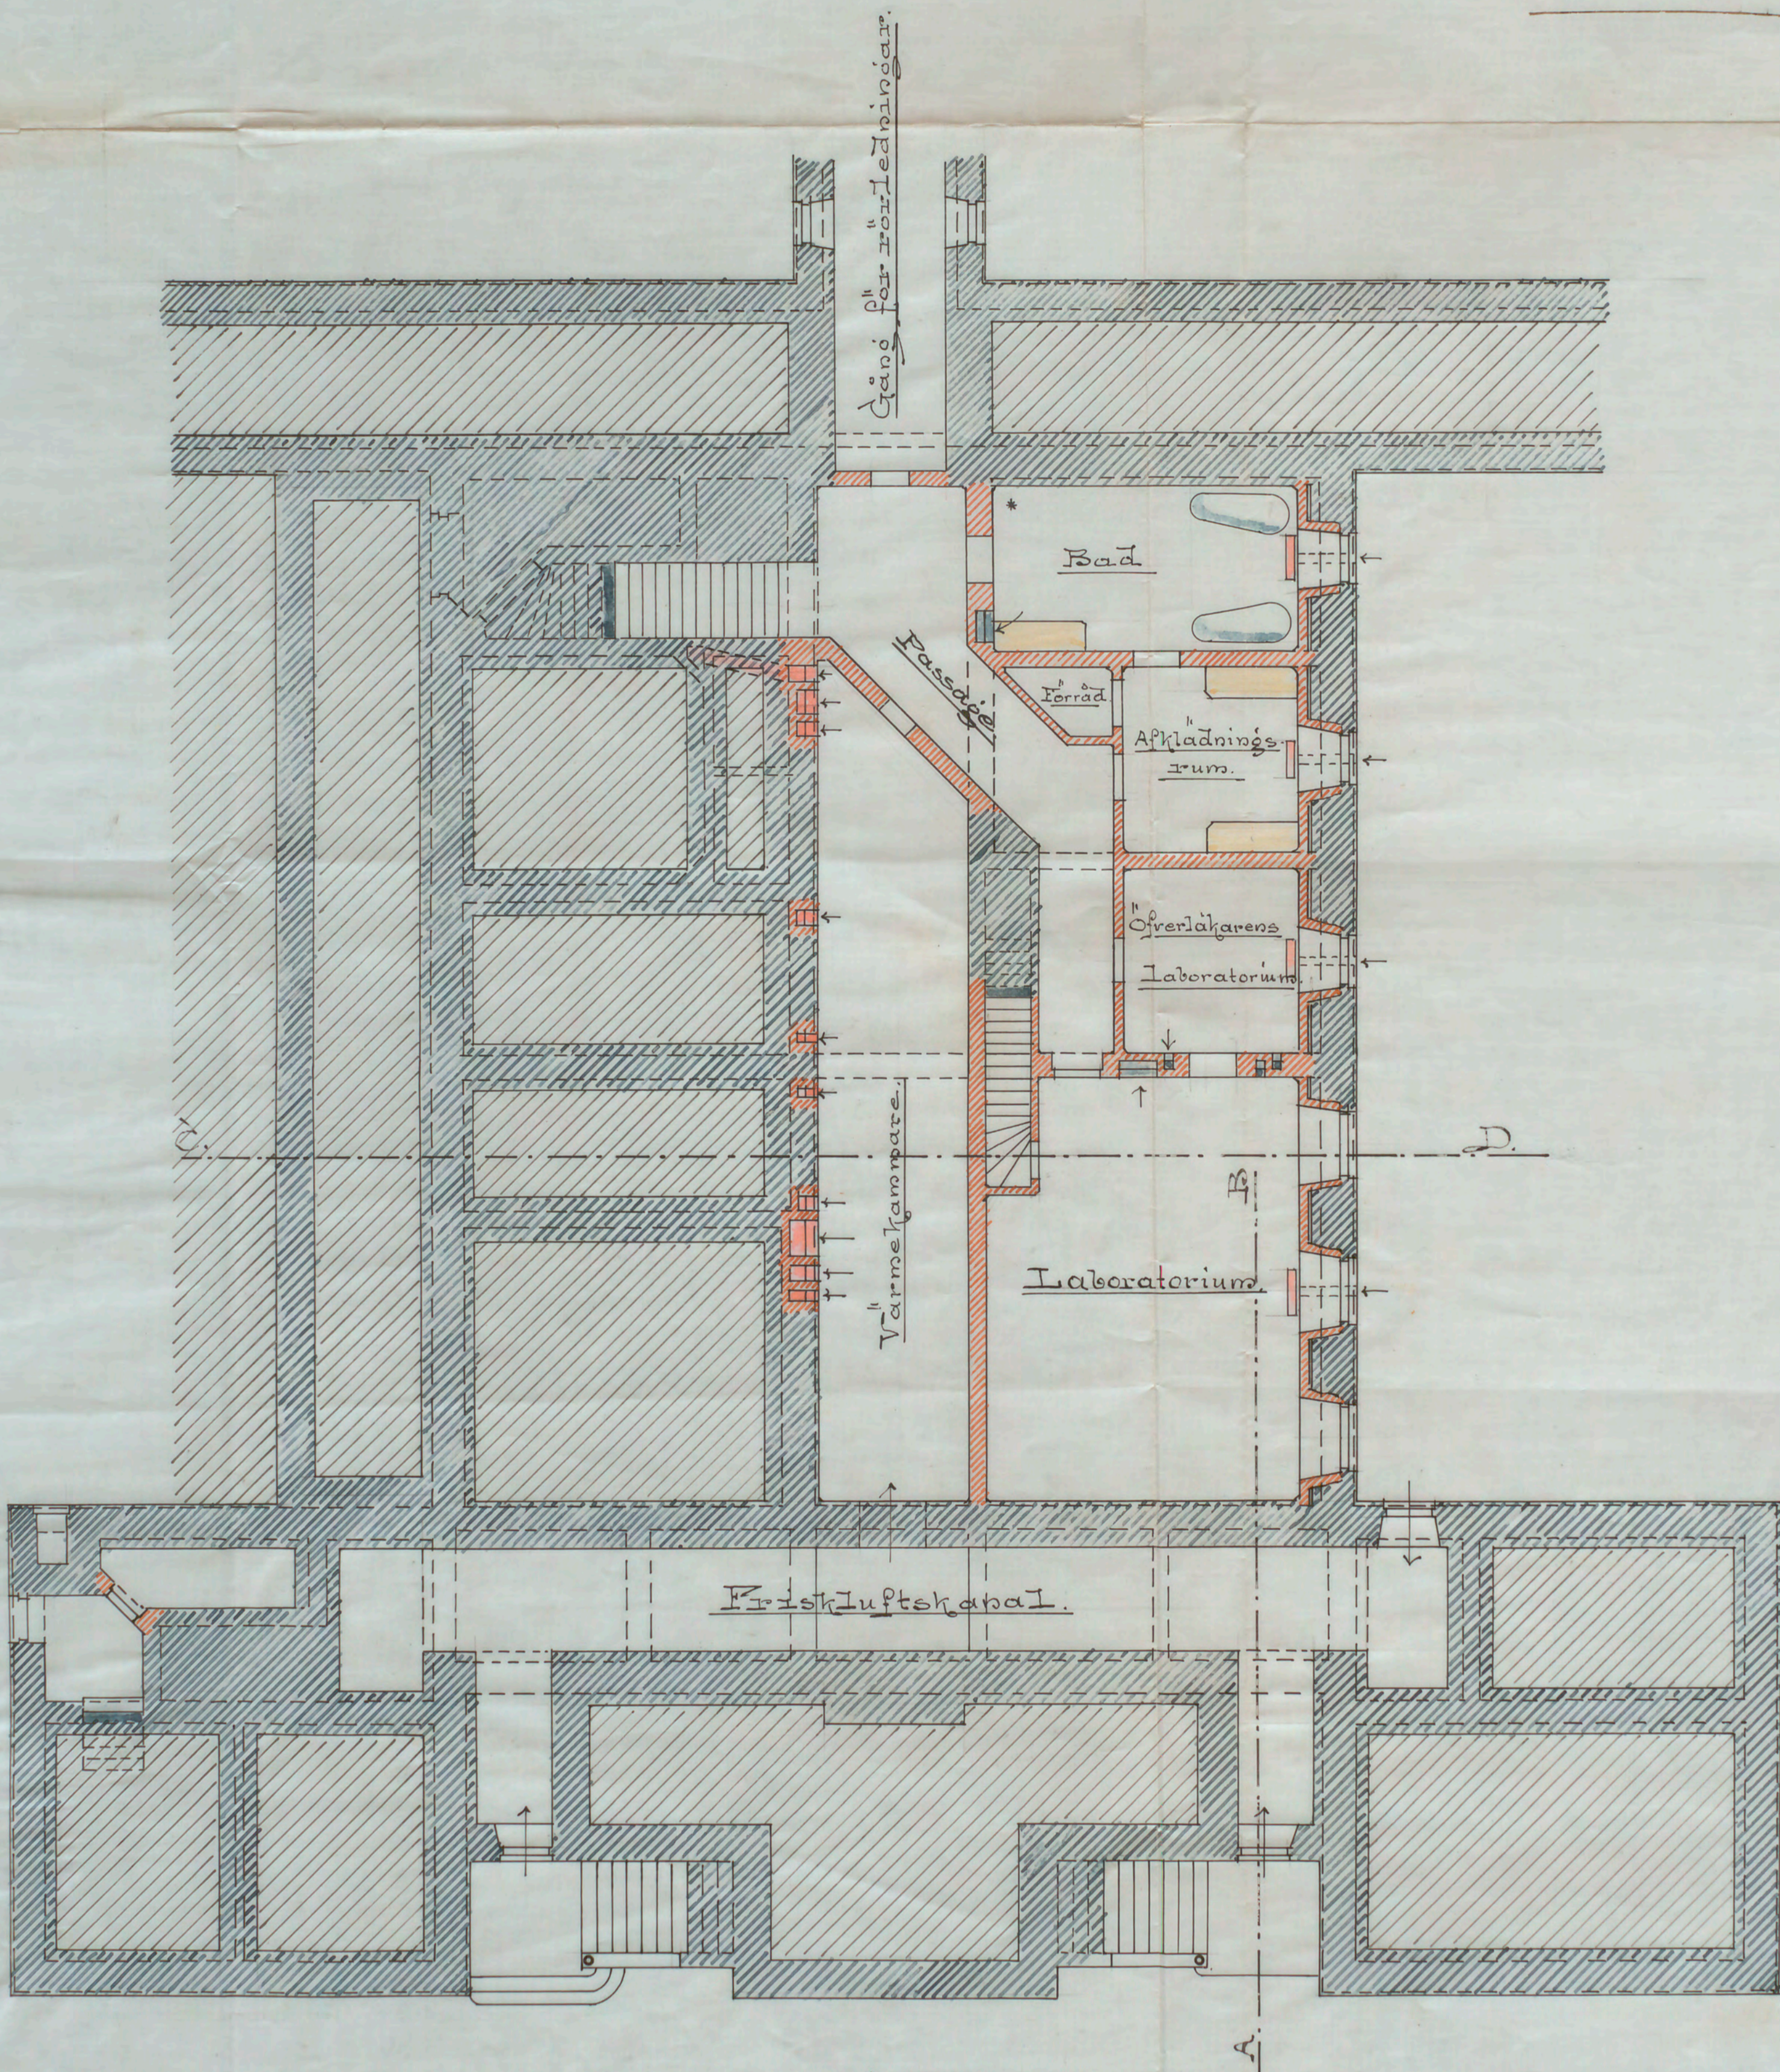

Plan af Källaren.

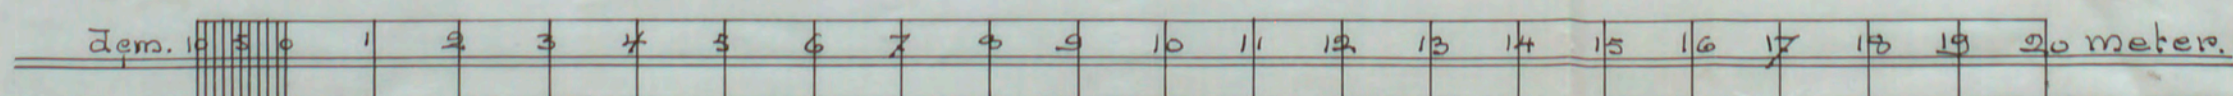

Stockholm d. 5 Maj 1897
A. W. Nilsson

A 60898