

NYBYGGNAD KV. KOLET N° 6

STORA MOSSEN

Nr 183 *Dund*  
1937

ING. TILL BYGGNADSNÄMNDEN

27 MAJ 1937

Av Stockholms stads byggnadsnämnd för dess del och med hänsyn till sökandens tomträttskontroll godkänd till efterrättelse vid bebyggande av tomten  
N. 6 i kv. *Kolet*  
inom *Serimma*; liggande det sökanden jämlikt nämnda kontrakt att för godkännande underteckna lästighetskontoret förslag till utvärdig behandling, innan sådant arbete utföres.

Stockholm den 18 15 19 37.

Enligt uppdrag:


*Per Malmberg*

2010


Lästighetskontoret meddelar i enlighet med *Stadsf. M. 10* mätliga resolution av den 2 juli 1937 att Byggnadsnämnden fastställt ritningen här på.

Stockholm den 22 sep. 1937

*W. Bagge*

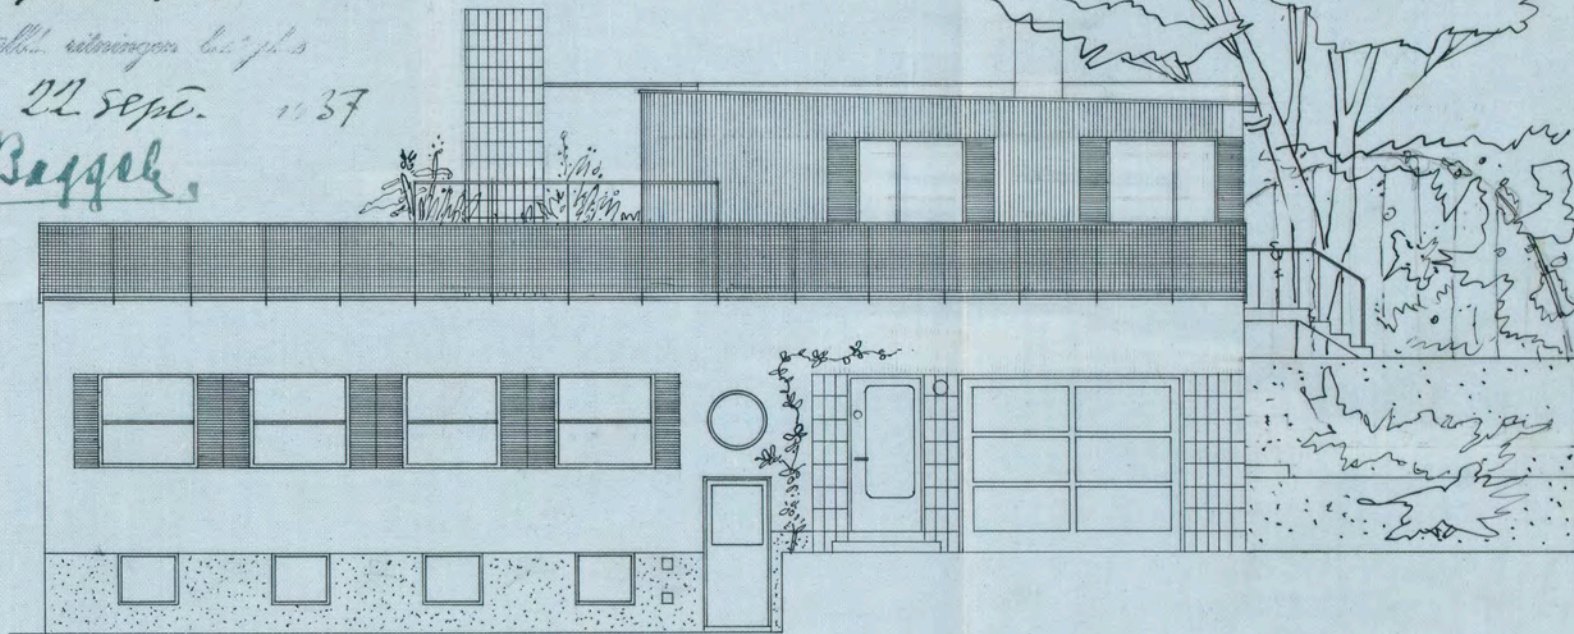

FASAD MOT ÖSTER

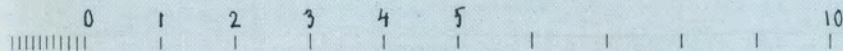

STOCKHOLM 1 APRIL 1937

*Per Malmberg*

A 58001