

N. 373  
1897

Kronoberg 17


H.K.H. KRONPRINSESSAN LOVISAS VÄRDANSTALT FÖR SJUKA BARN.

KIRURGISKA PAVILJONGEN.


Skizzen und der ausführliche  
planmäßige Festpunkt.

Stockholm den 7<sup>te</sup> Juli 1897

Anders Medin

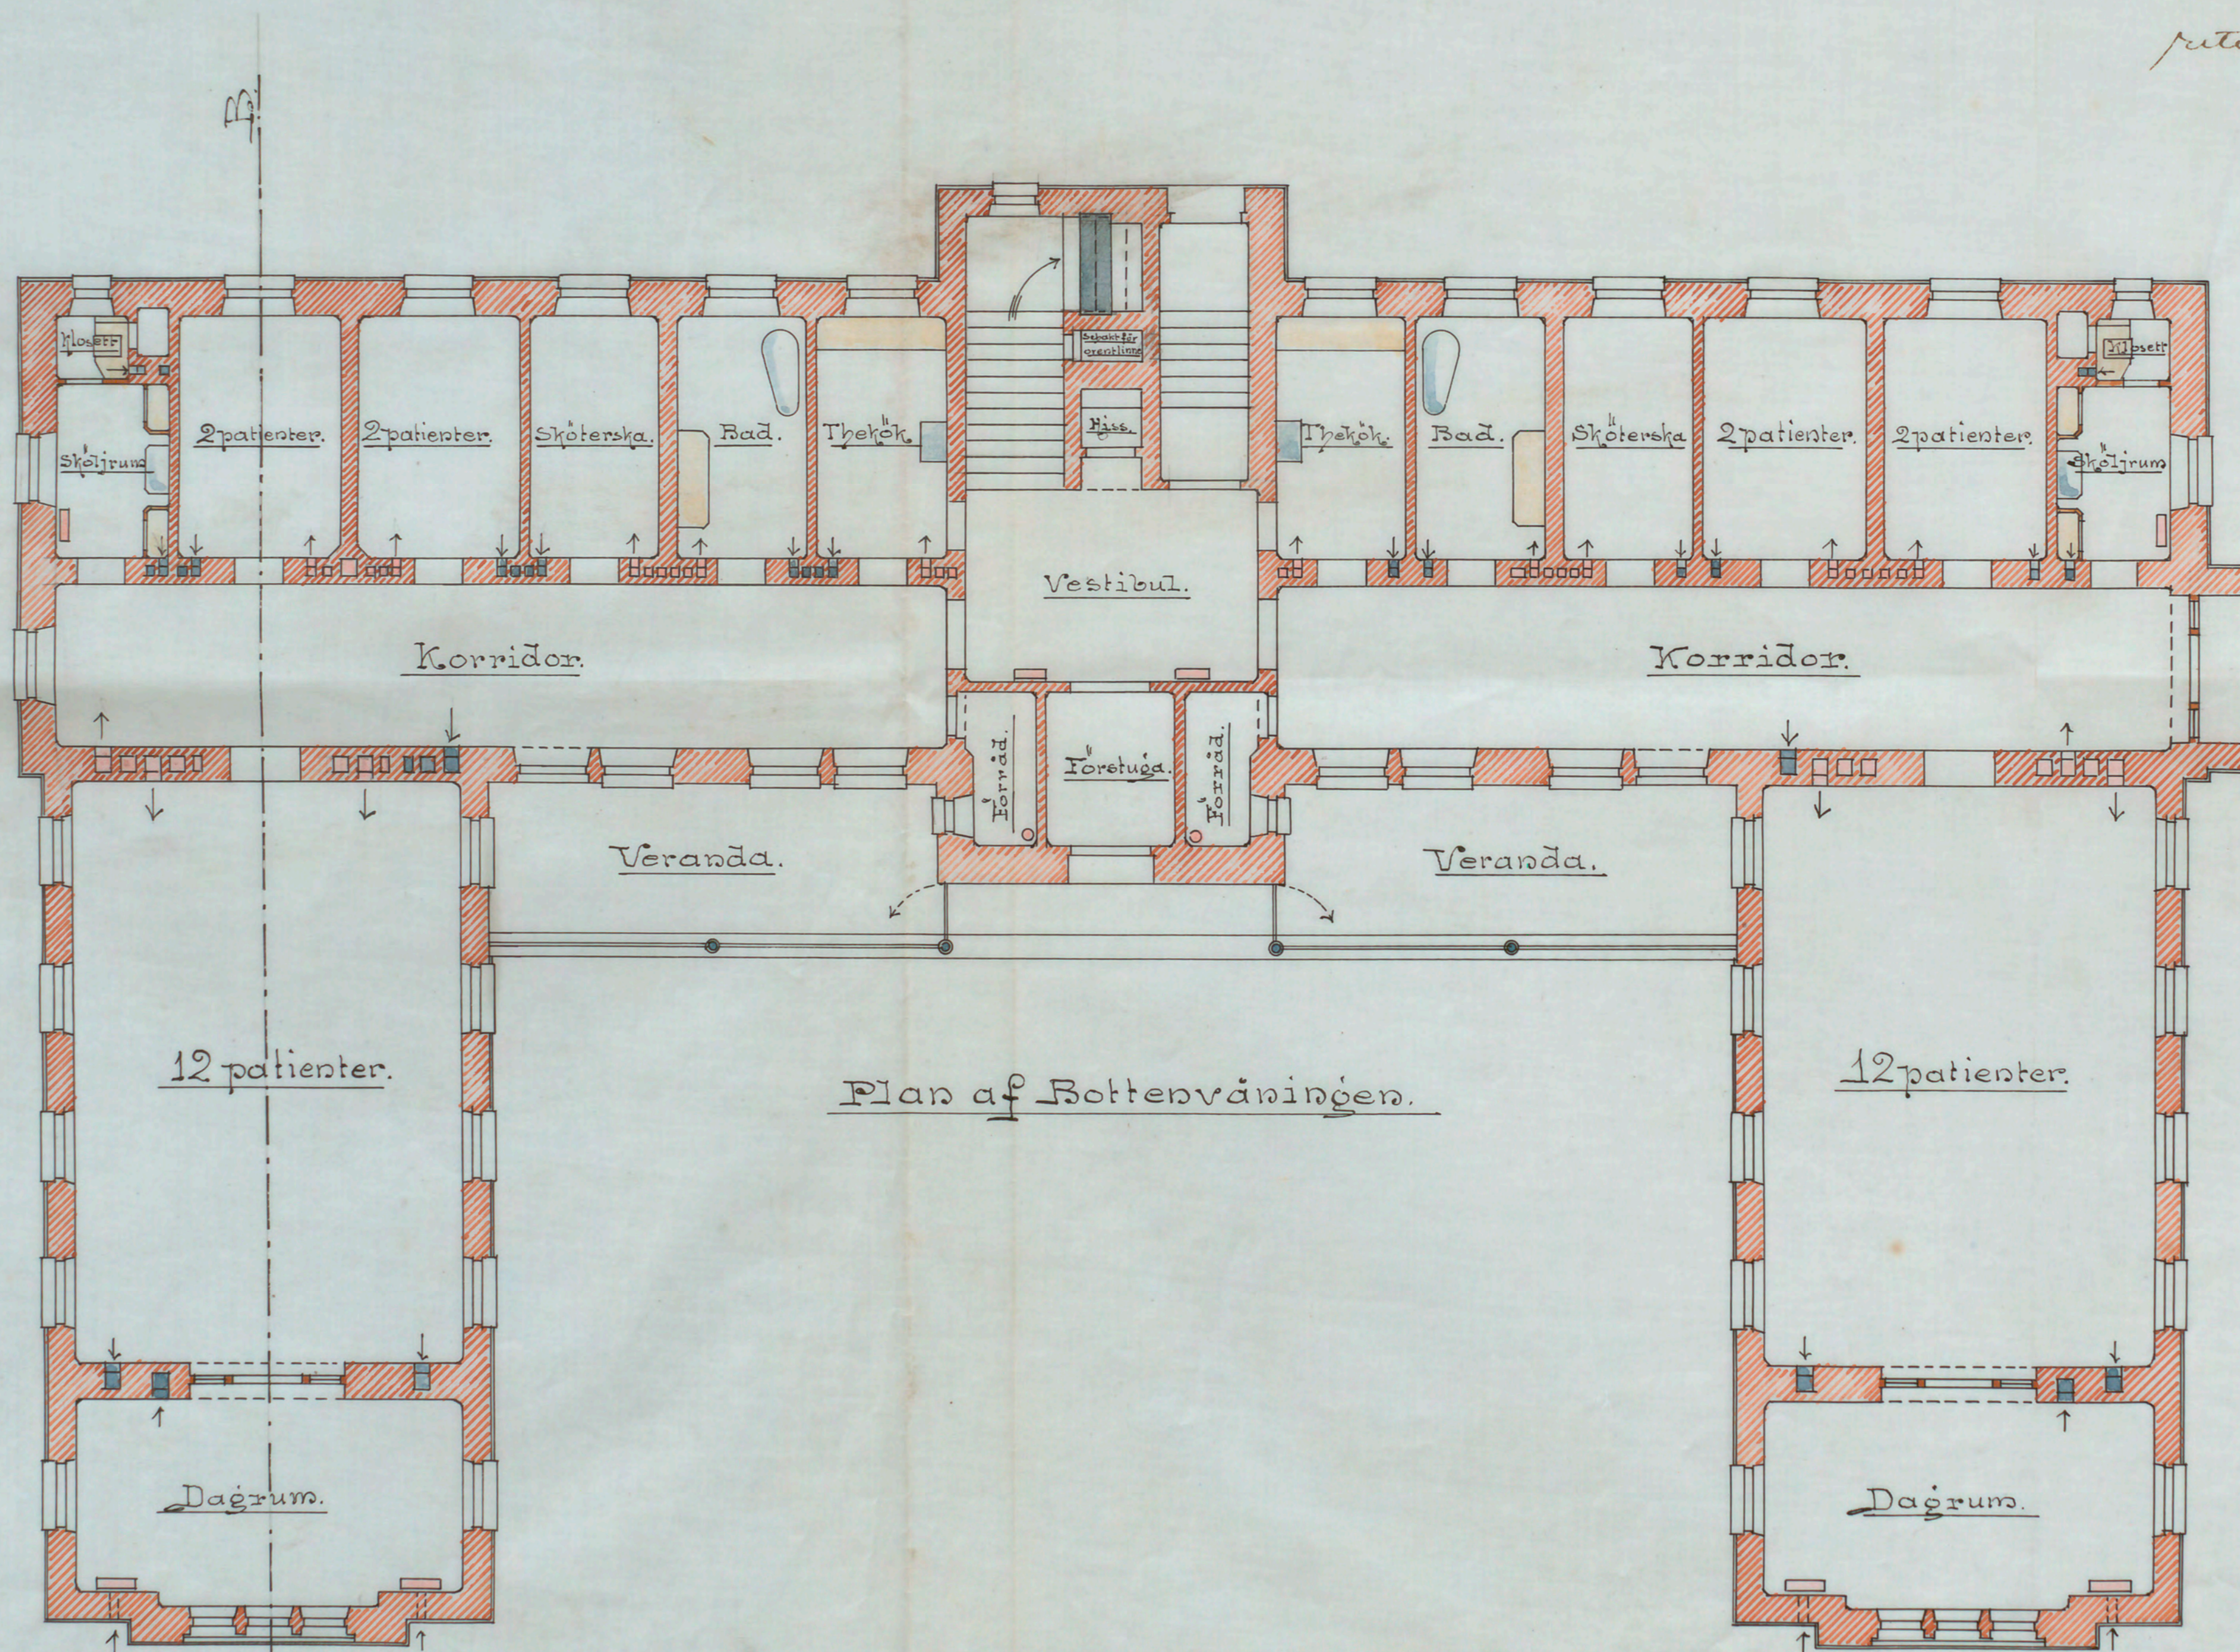

Plan af Bottenvåningen.

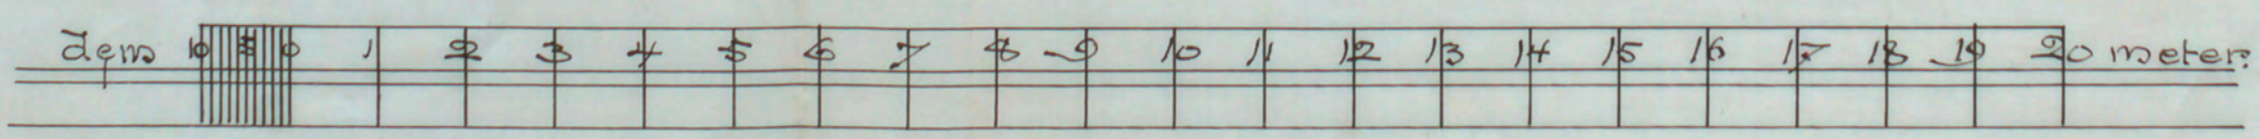

Stockholm d. 5 Maj 1897.  
O.W. Nilsson.

A 60898