

N^o 178
1908

Gallernej


3967

BEVARAS

Gallernej 4 b


RITNING TILL NYBYGGNAD
I STADSHAGEN

Å AF STADSFULLMÄKTIGE ANVISADE
TOMTEN a-b-c-d-e.

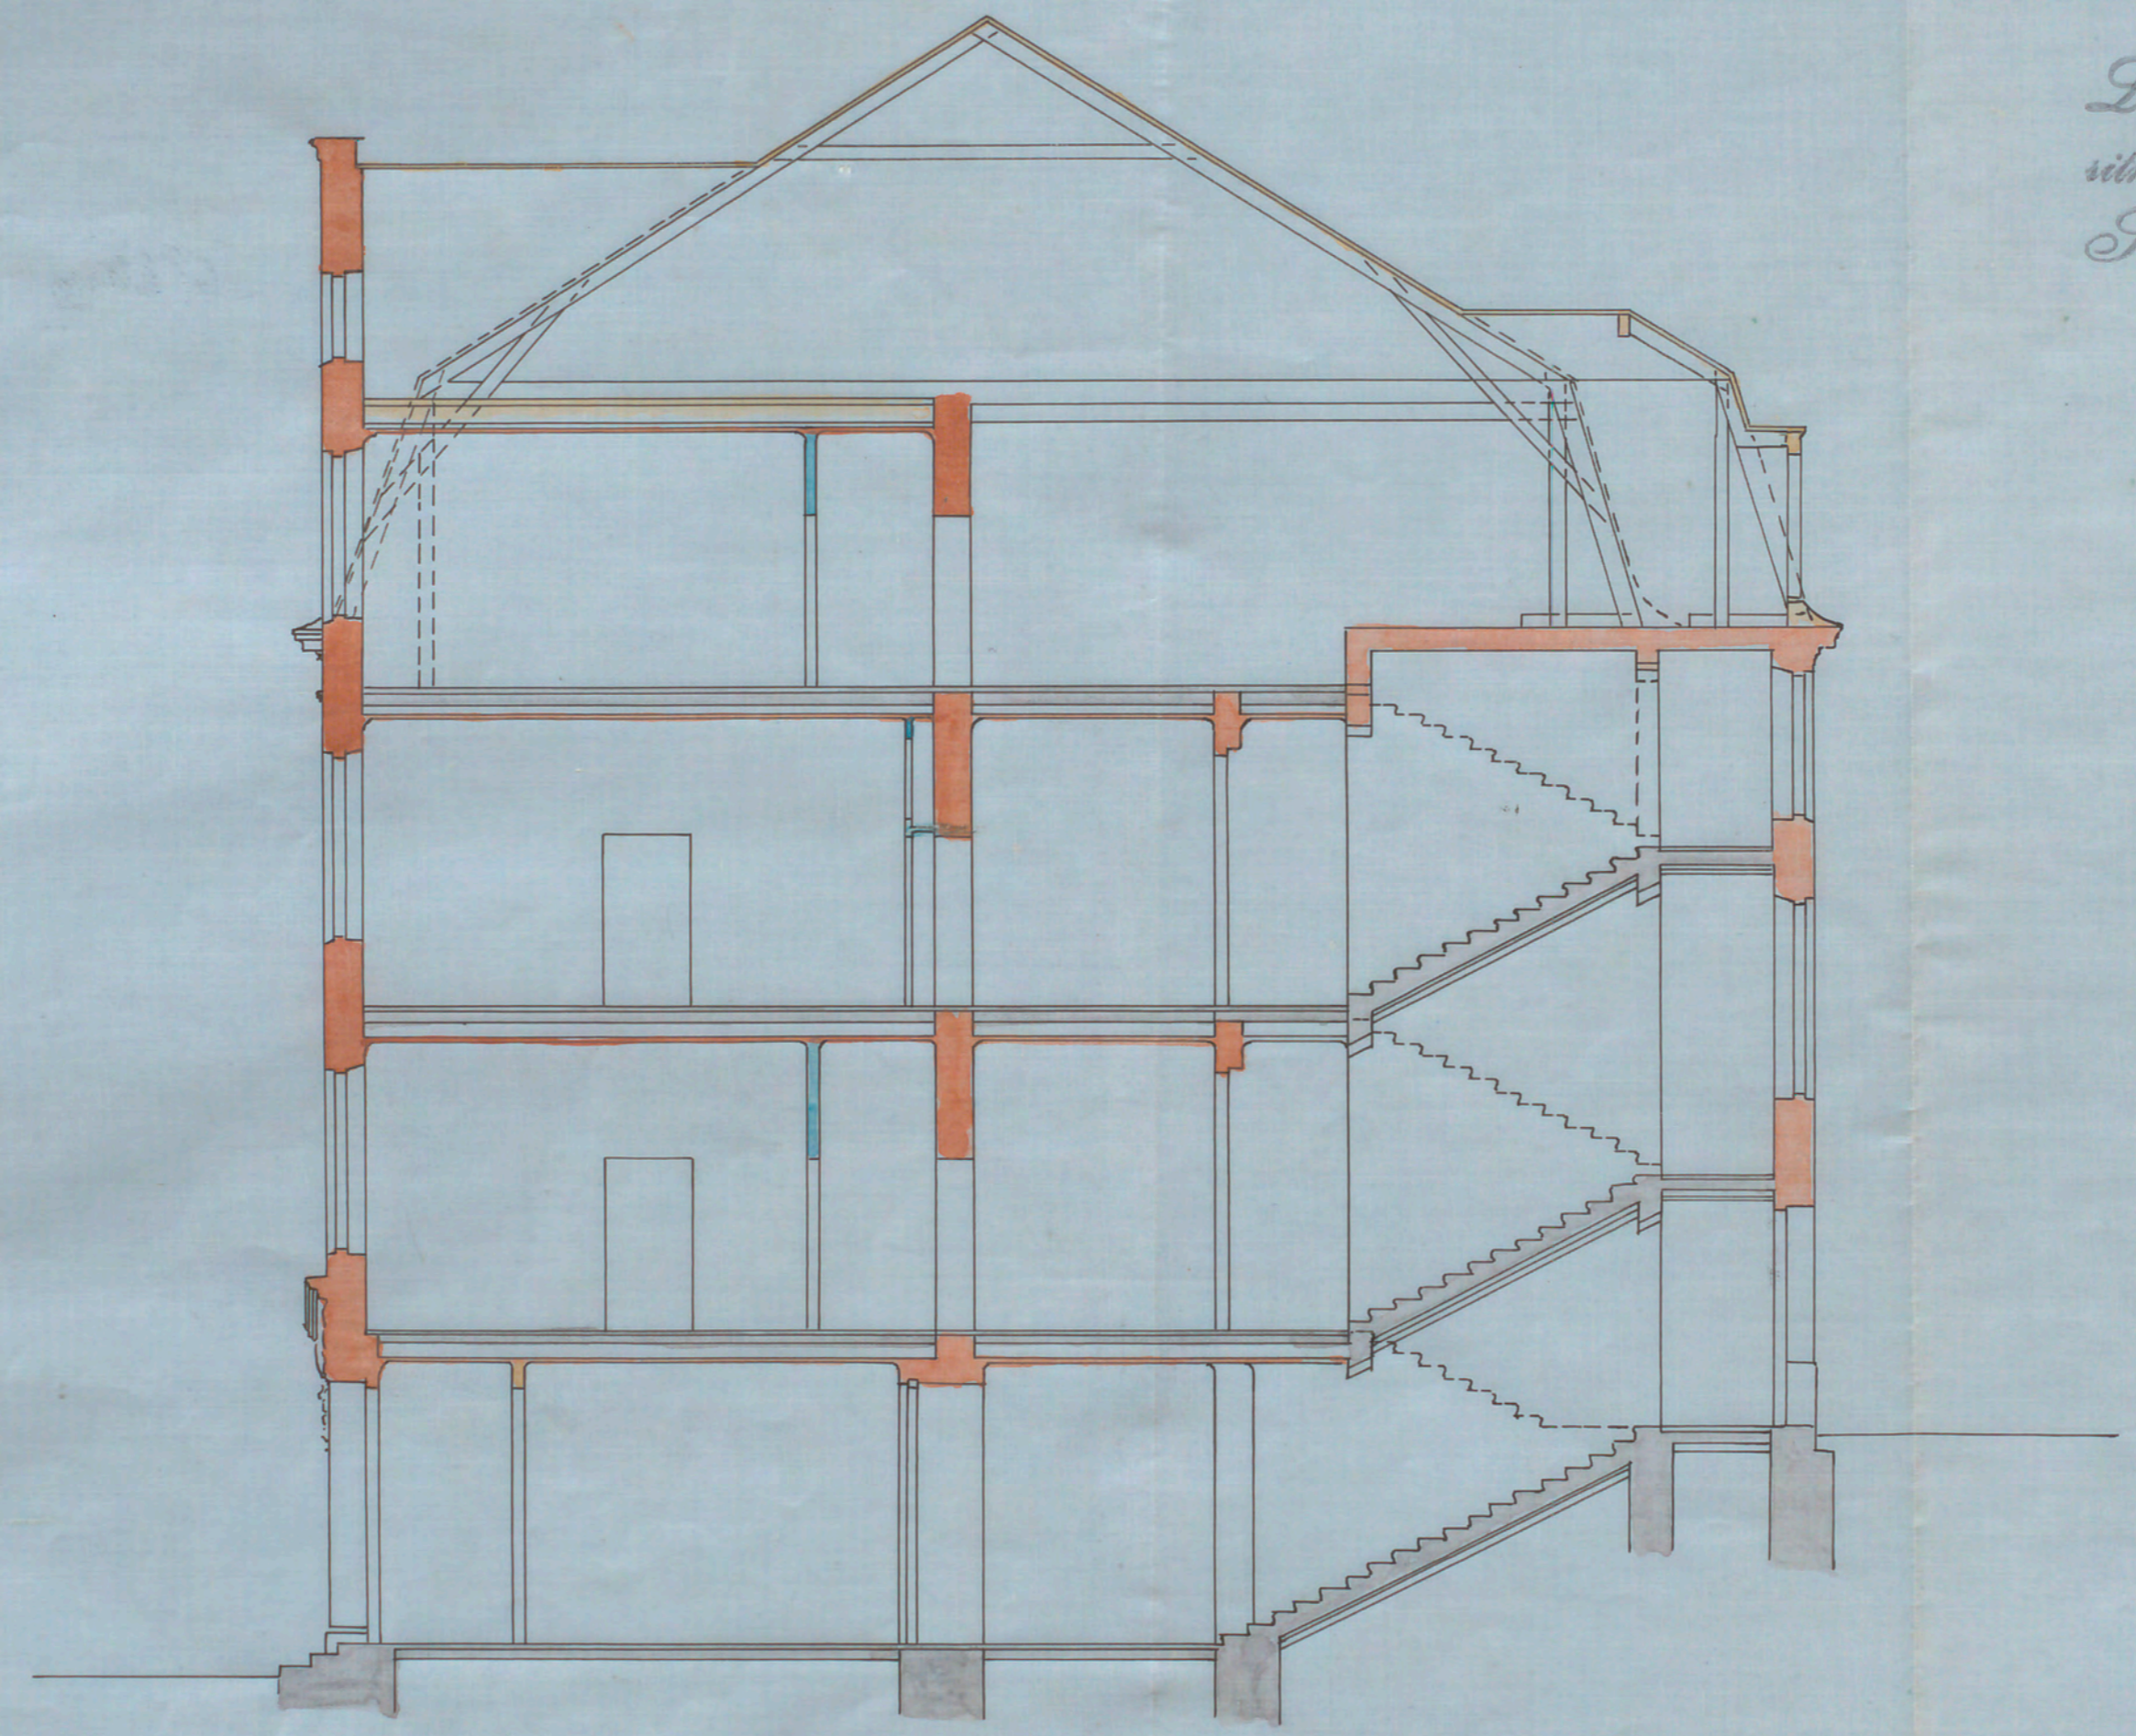

Likheten med den fastställda
ritn. ren bestyrkes.
Stockholm den 29 Juli 1908.
P. Hallman
ef

SEKTION

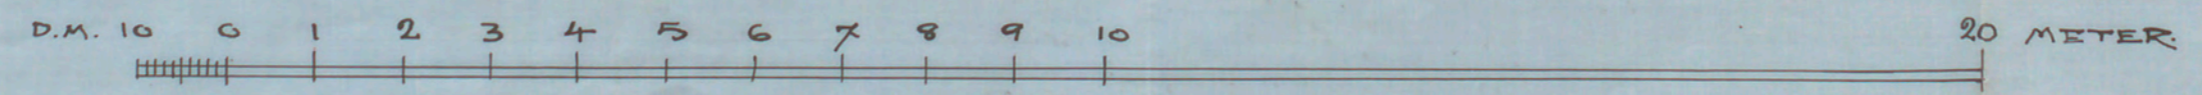

Stockholm i Juli 1908
Ant. Hofwien
Arkitekt.

A34116