


101 Ark
1957.


A 28/6 57

ING. TILL BYGGNADSNÄMNDEN
7 JUNI 1957


10

Likheten med den fastställda
ritningen bestrykes.
Stockholm den 28 juni 57

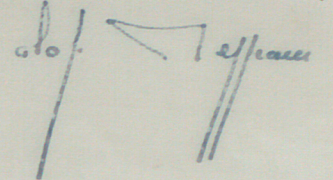o.p. 

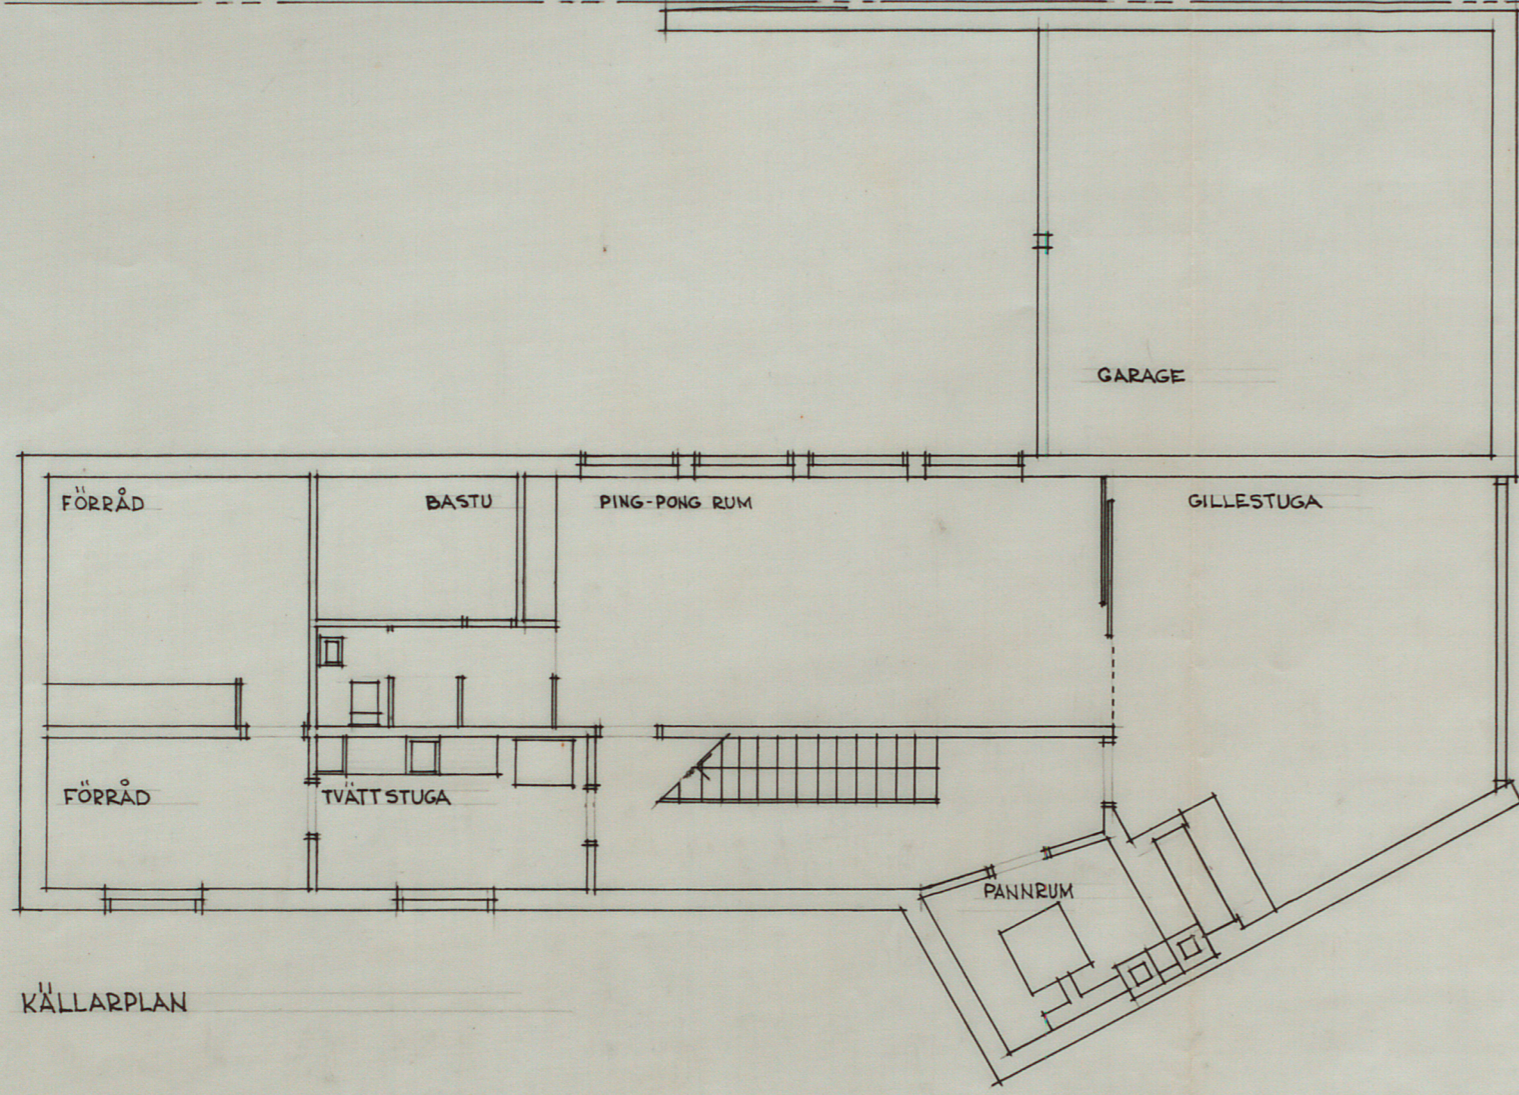

KÄLLARPLAN

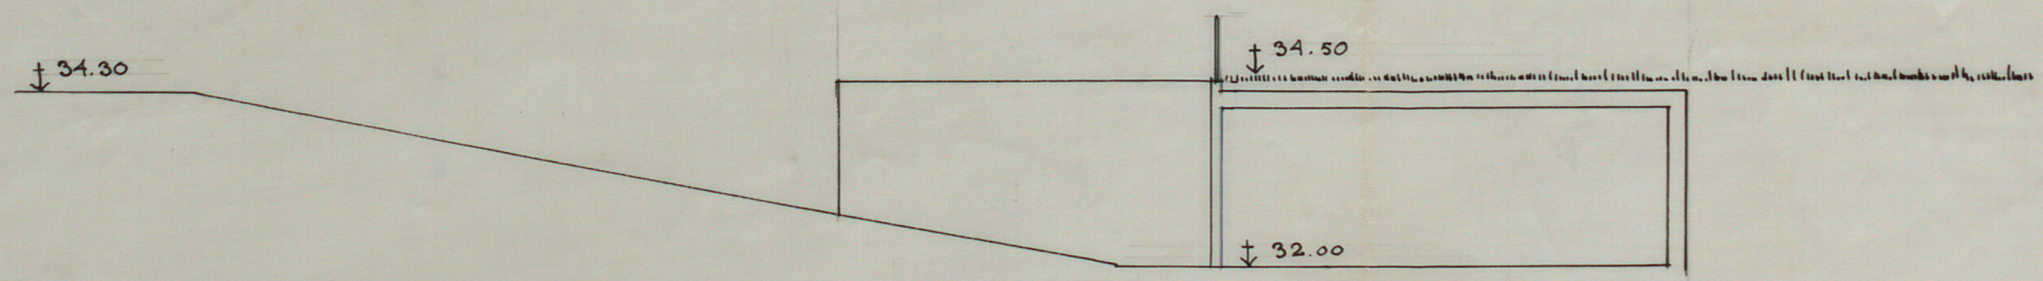

SEKTION GENOM GARAGE OCH NEDFART

VILLA FÖR FRU MÄRTA FLODIN
 KV. VALSKISTAN 10 STUREBY
 KÄLLARPLAN 1:100
 BRITT PEDERSEN ARKITEKT SÄR
 RUNEBERGSGATAN 9 212518
 Britt Pedersen 4.6.-57
 H 135059