



SLAGSTA SKOLA


SMÅBARNSHEM

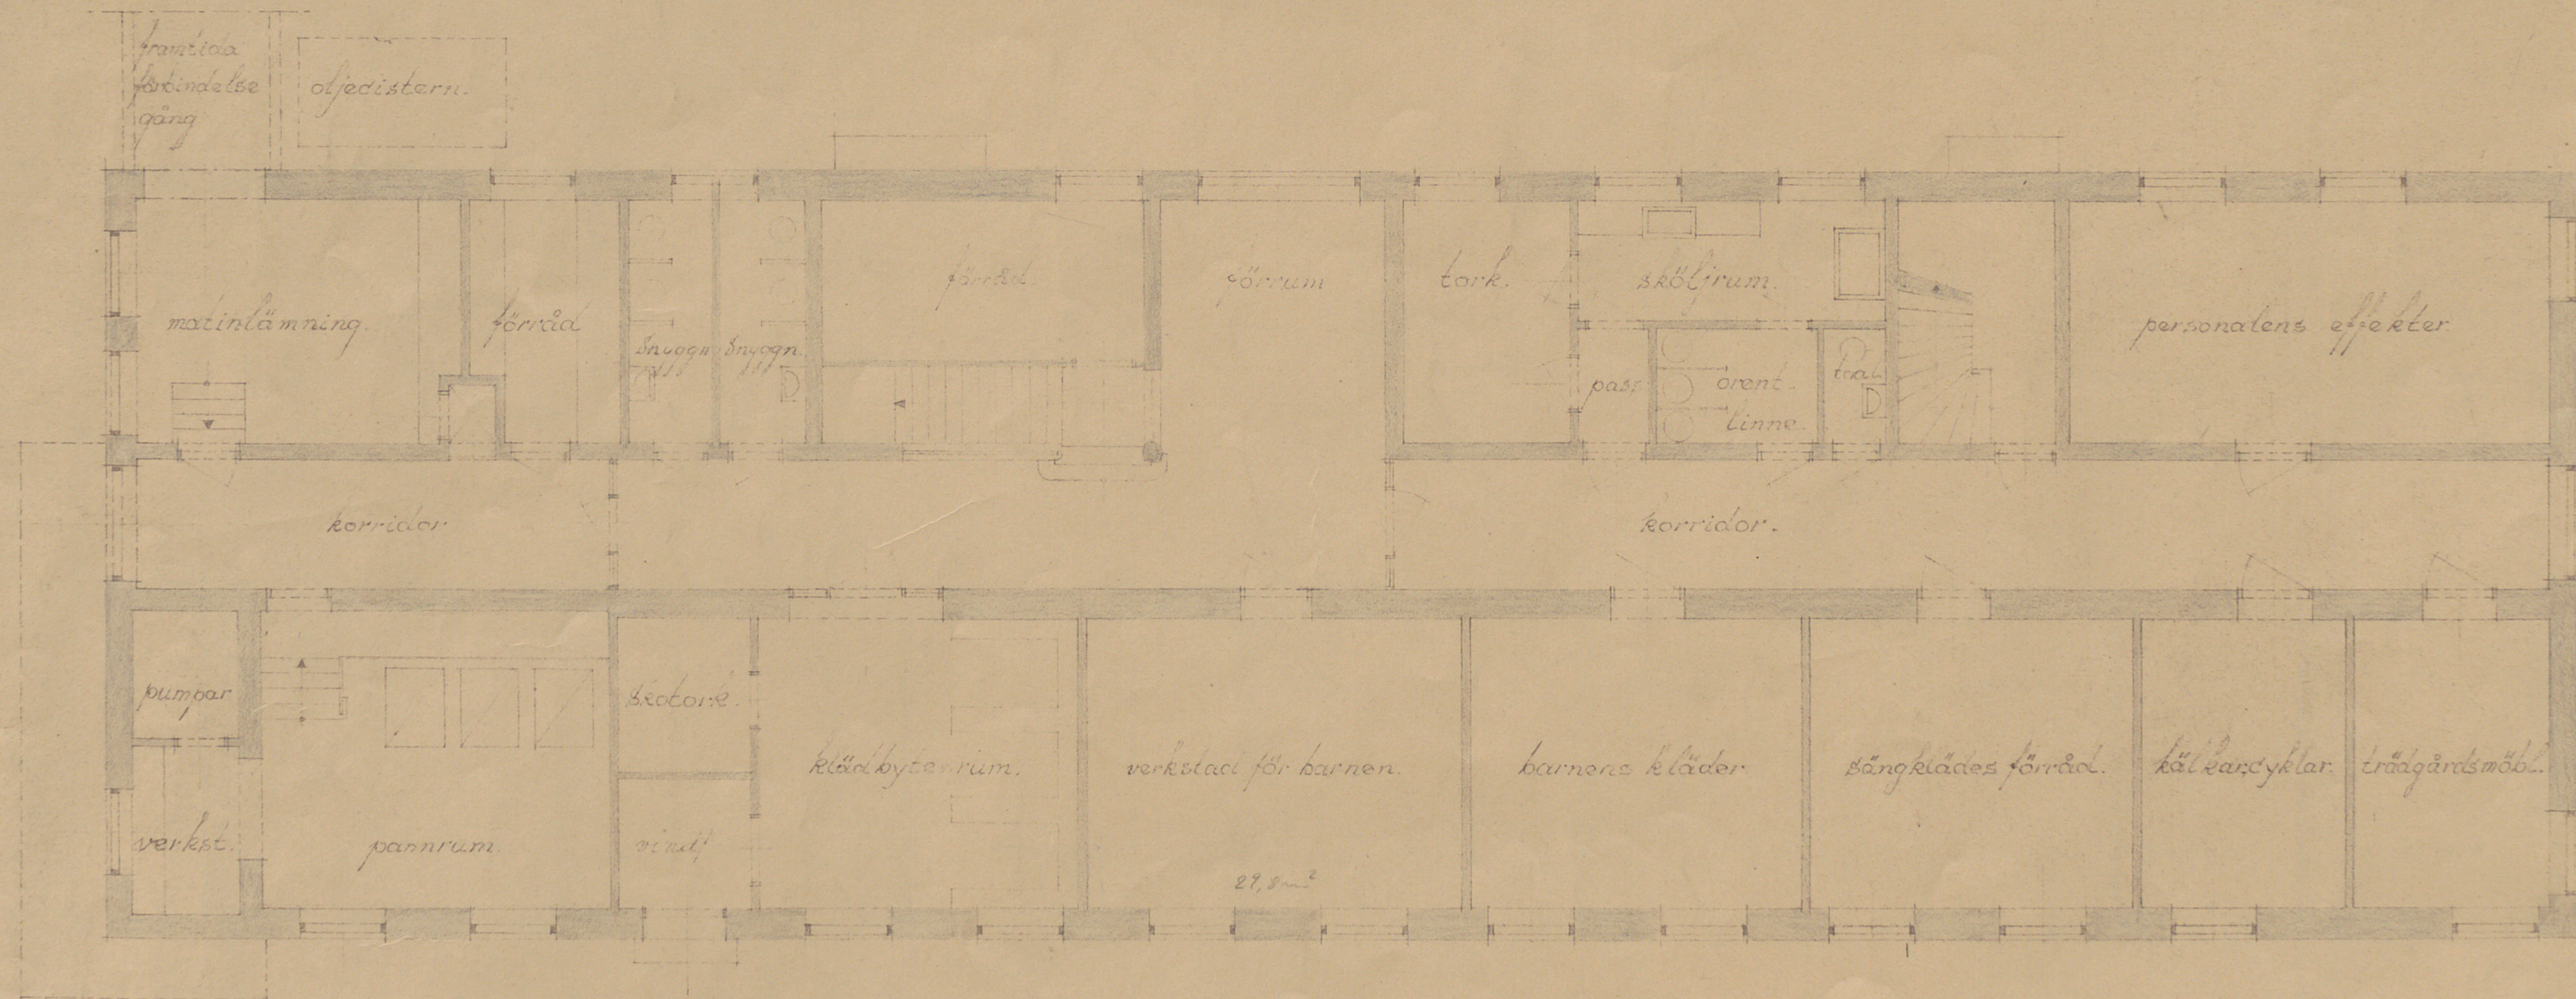

källarvåningen.

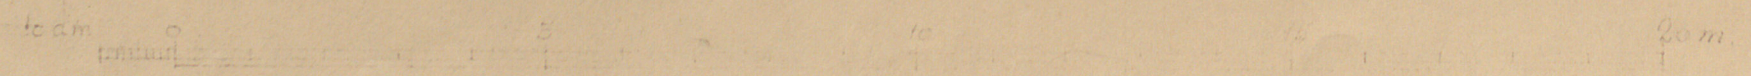

S 4302

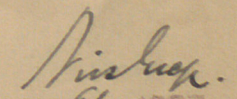  
 STOCKHOLM 1937  
 Arkitekt S.A.R. Nils Grep