

Nr 311 Bmnd
1944

DÄLIG
FÖRLAGA


9

ING. TILL BYGGENADSRÅMNDEN
11 NOV. 1944


K V V Ä R M E N N : R 1 0 S T O R A M O S S E N

Stockholms stads fastighetsnämnd för dess del och med hänsyn till so-
Lundens tomträttskontrakt godkänd till efterretelse vid bebyggande av tomten
nr. 10 i kv. Värmen
Bromma
Enligt uppdrag:
Stockholm den 30/10 1944

Ödellén

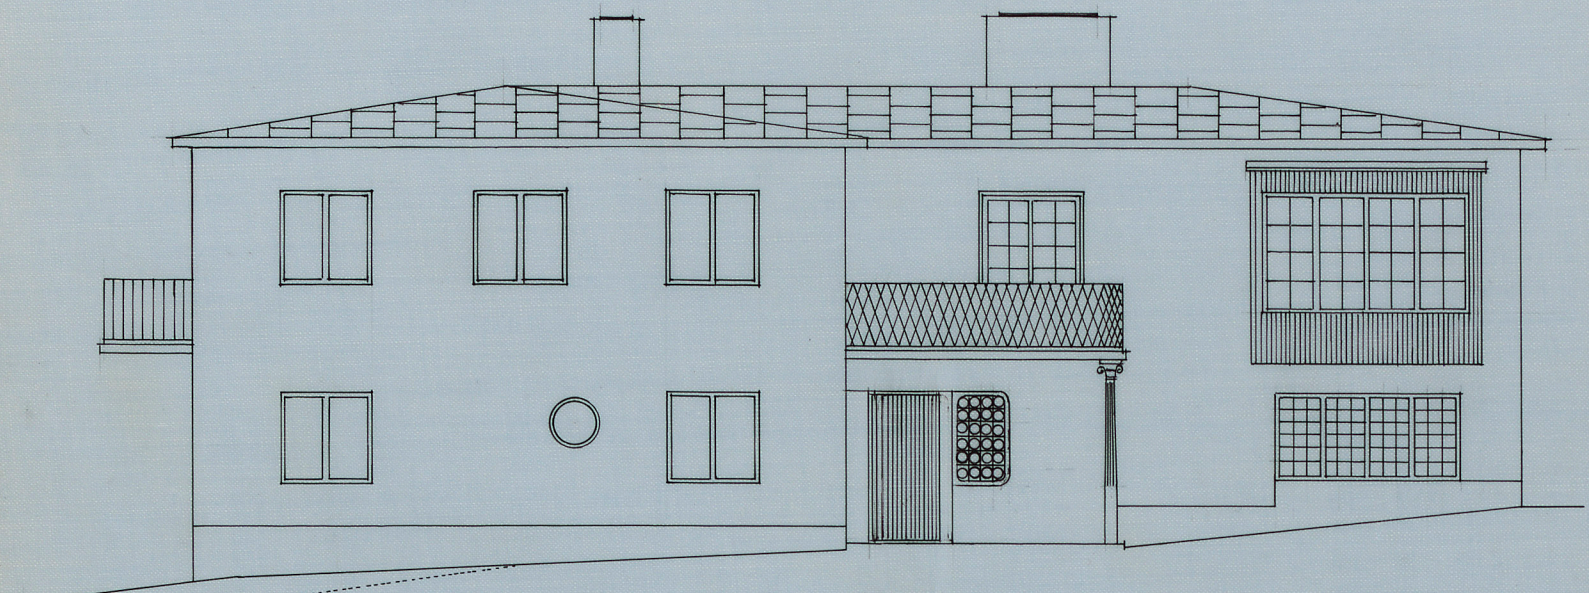

FASAD mot SÖDER

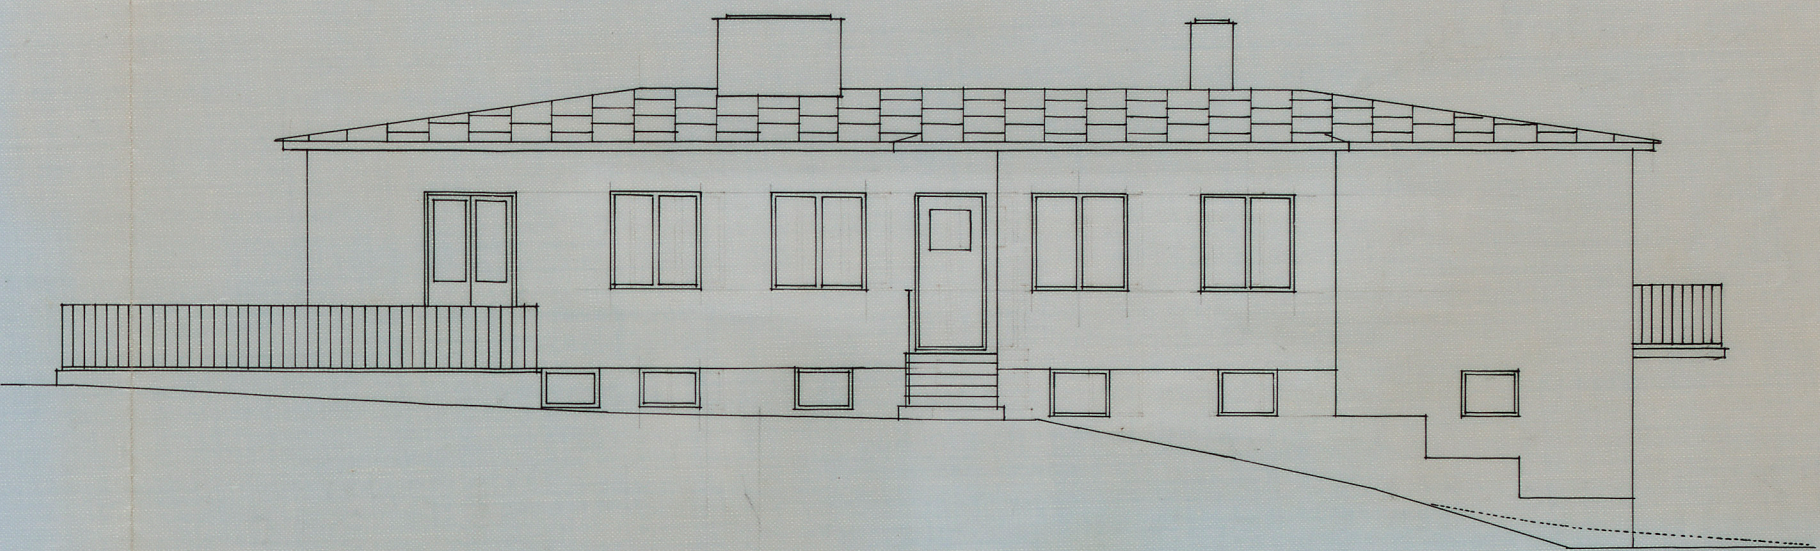


FASAD mot SÖDER


*Likheten med den fastställda
strängens bestyrkes
Stockholms den 24 jan. 45
Juel Norberg.*




FASAD mot VÄSTER

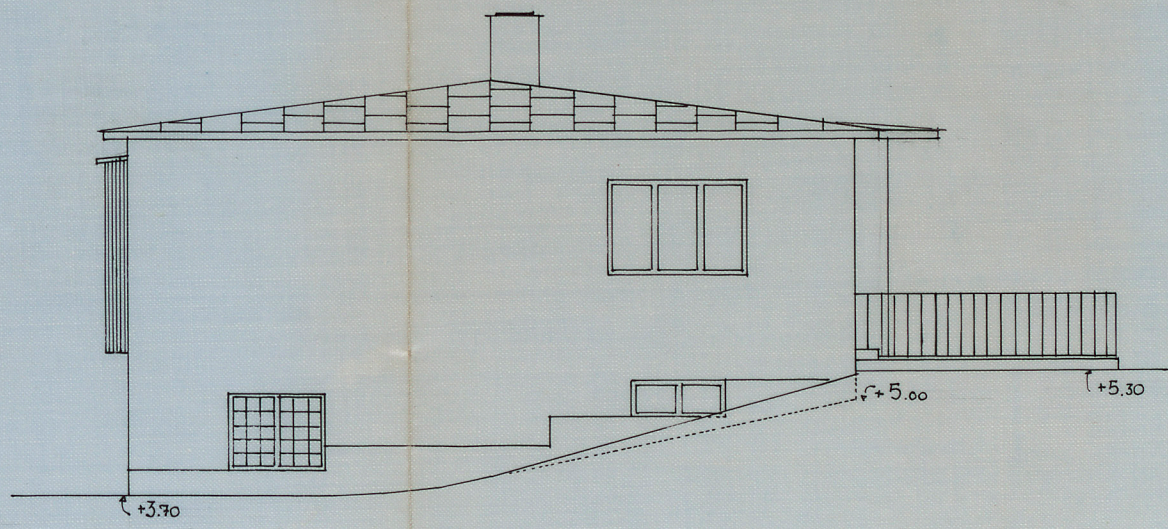

FASAD mot ÖSTER

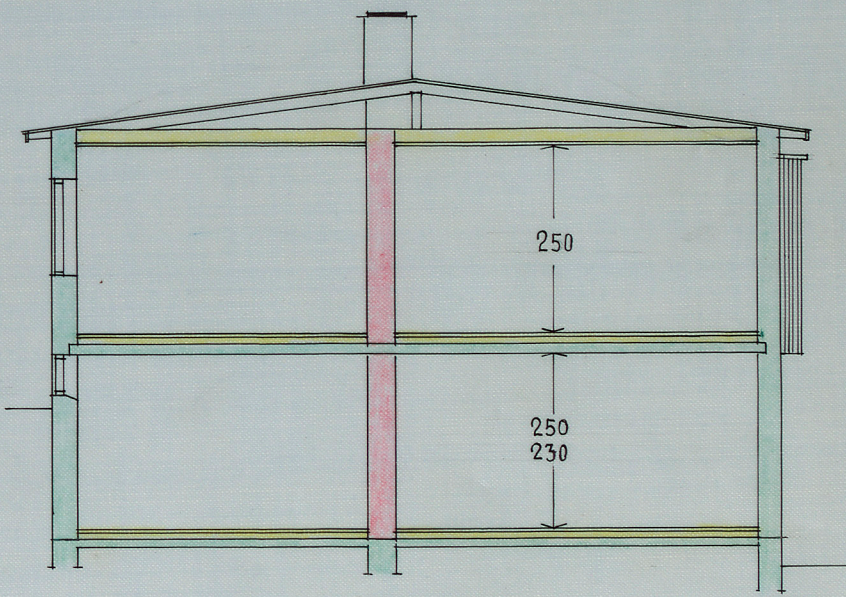

SEKTION

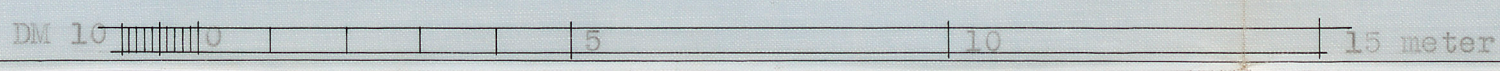

Stockholms stads fastighetskontor
Egnahemsbyrån

Edvin Engström

A140884