

N^o 178
1908

8091
8712

Glaven 46

3973

:RITNING · TIL · SJUKHUSBYGGNAD ·
:I · STADSHAGEN ·
:Å · AF · STADSFULLE MÄKTIGE · ANVISAD · TOMT · A-B-C-D-E ·



Likheden med den fastställda
ritningen bestyrkes.

Stockholm den 24 Mars 1909...

J. Bagge
P.H.

BEVARAS

PLAN · AF · VINDSVÄN ·

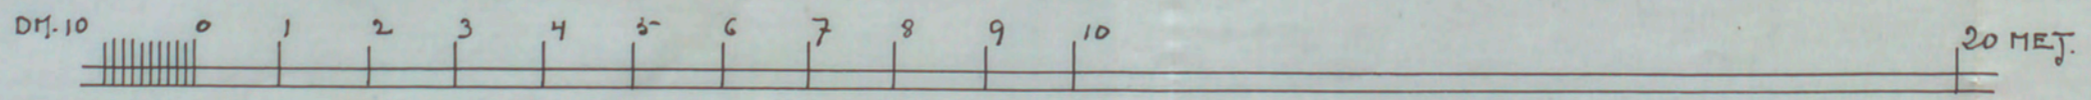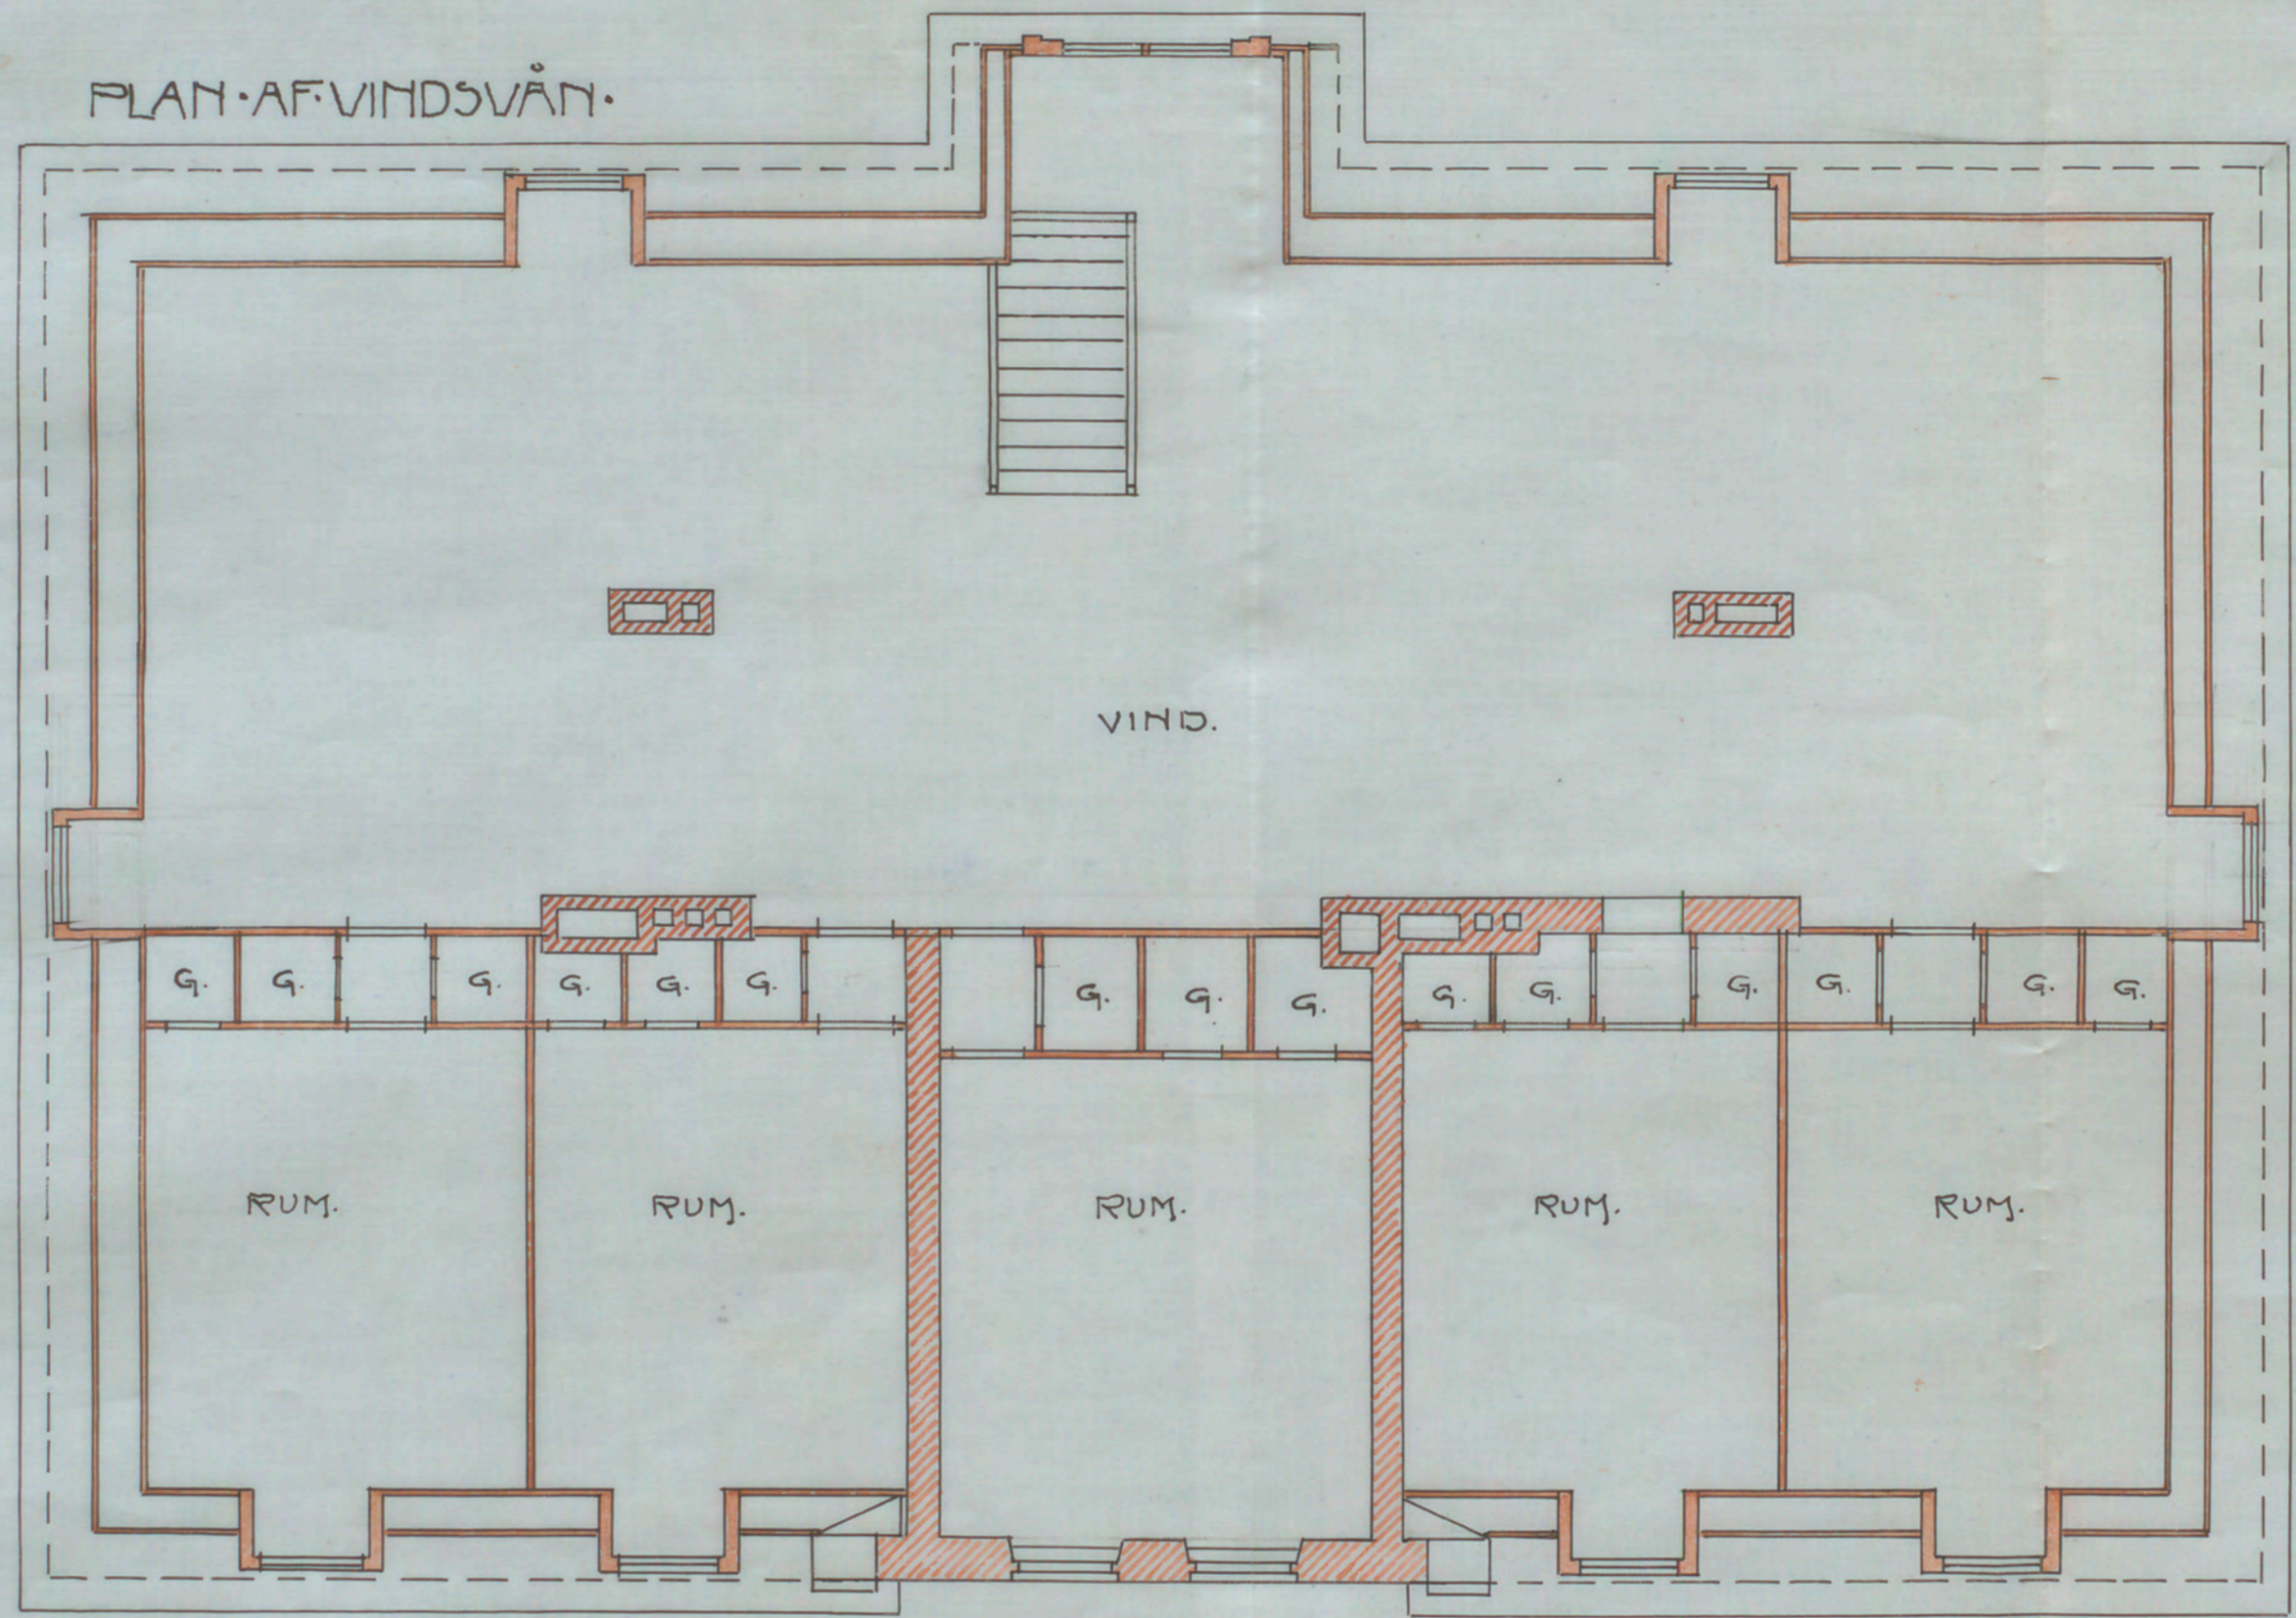

Mars 1909.
Folkesbedman.

A34116