



Plöning till en Sockerbrukabyggnad vid s. h.
Sants Agulson N^o 54, 55 vid Sandgatan,
Santast Absta i St. Marie församling tillhö-
r sig. Melagut. Kvarn M. S. Freundt, J. S.
Körberg, J. Dubast och C. S. H. Schuiler.

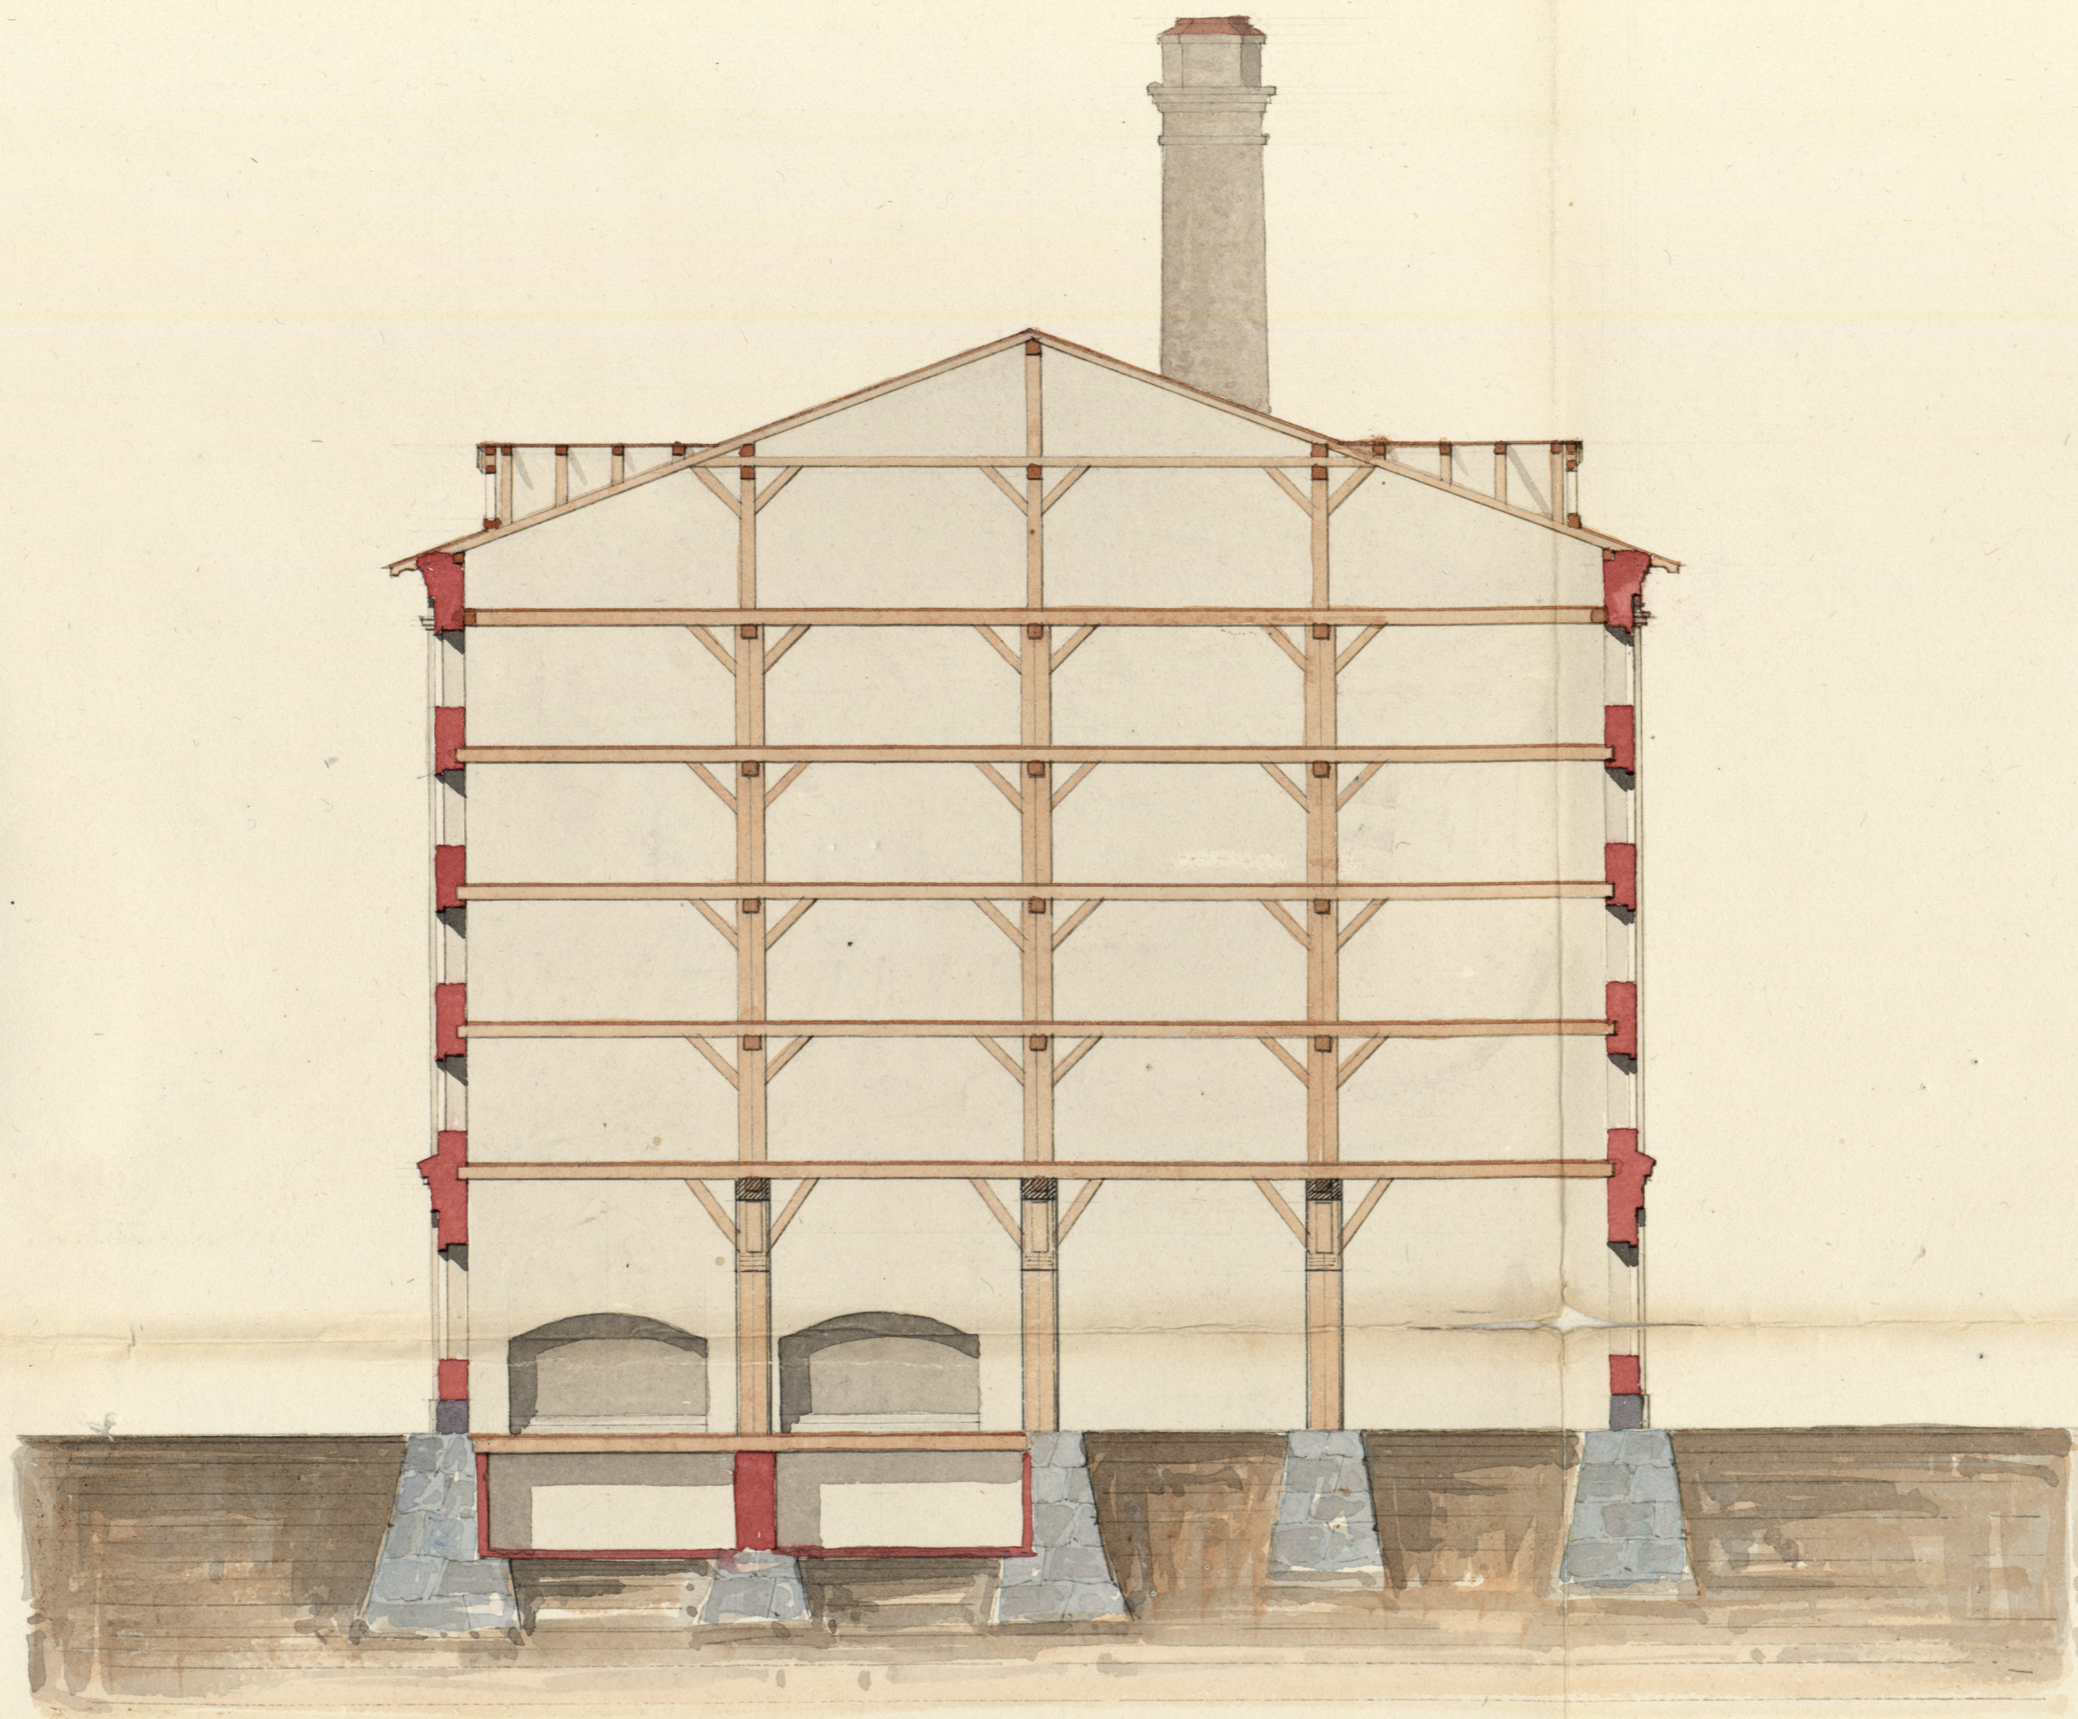

Observera Skulpturen och hufvningarna
i Fyllnaden. *C. S. H. Schuiler*

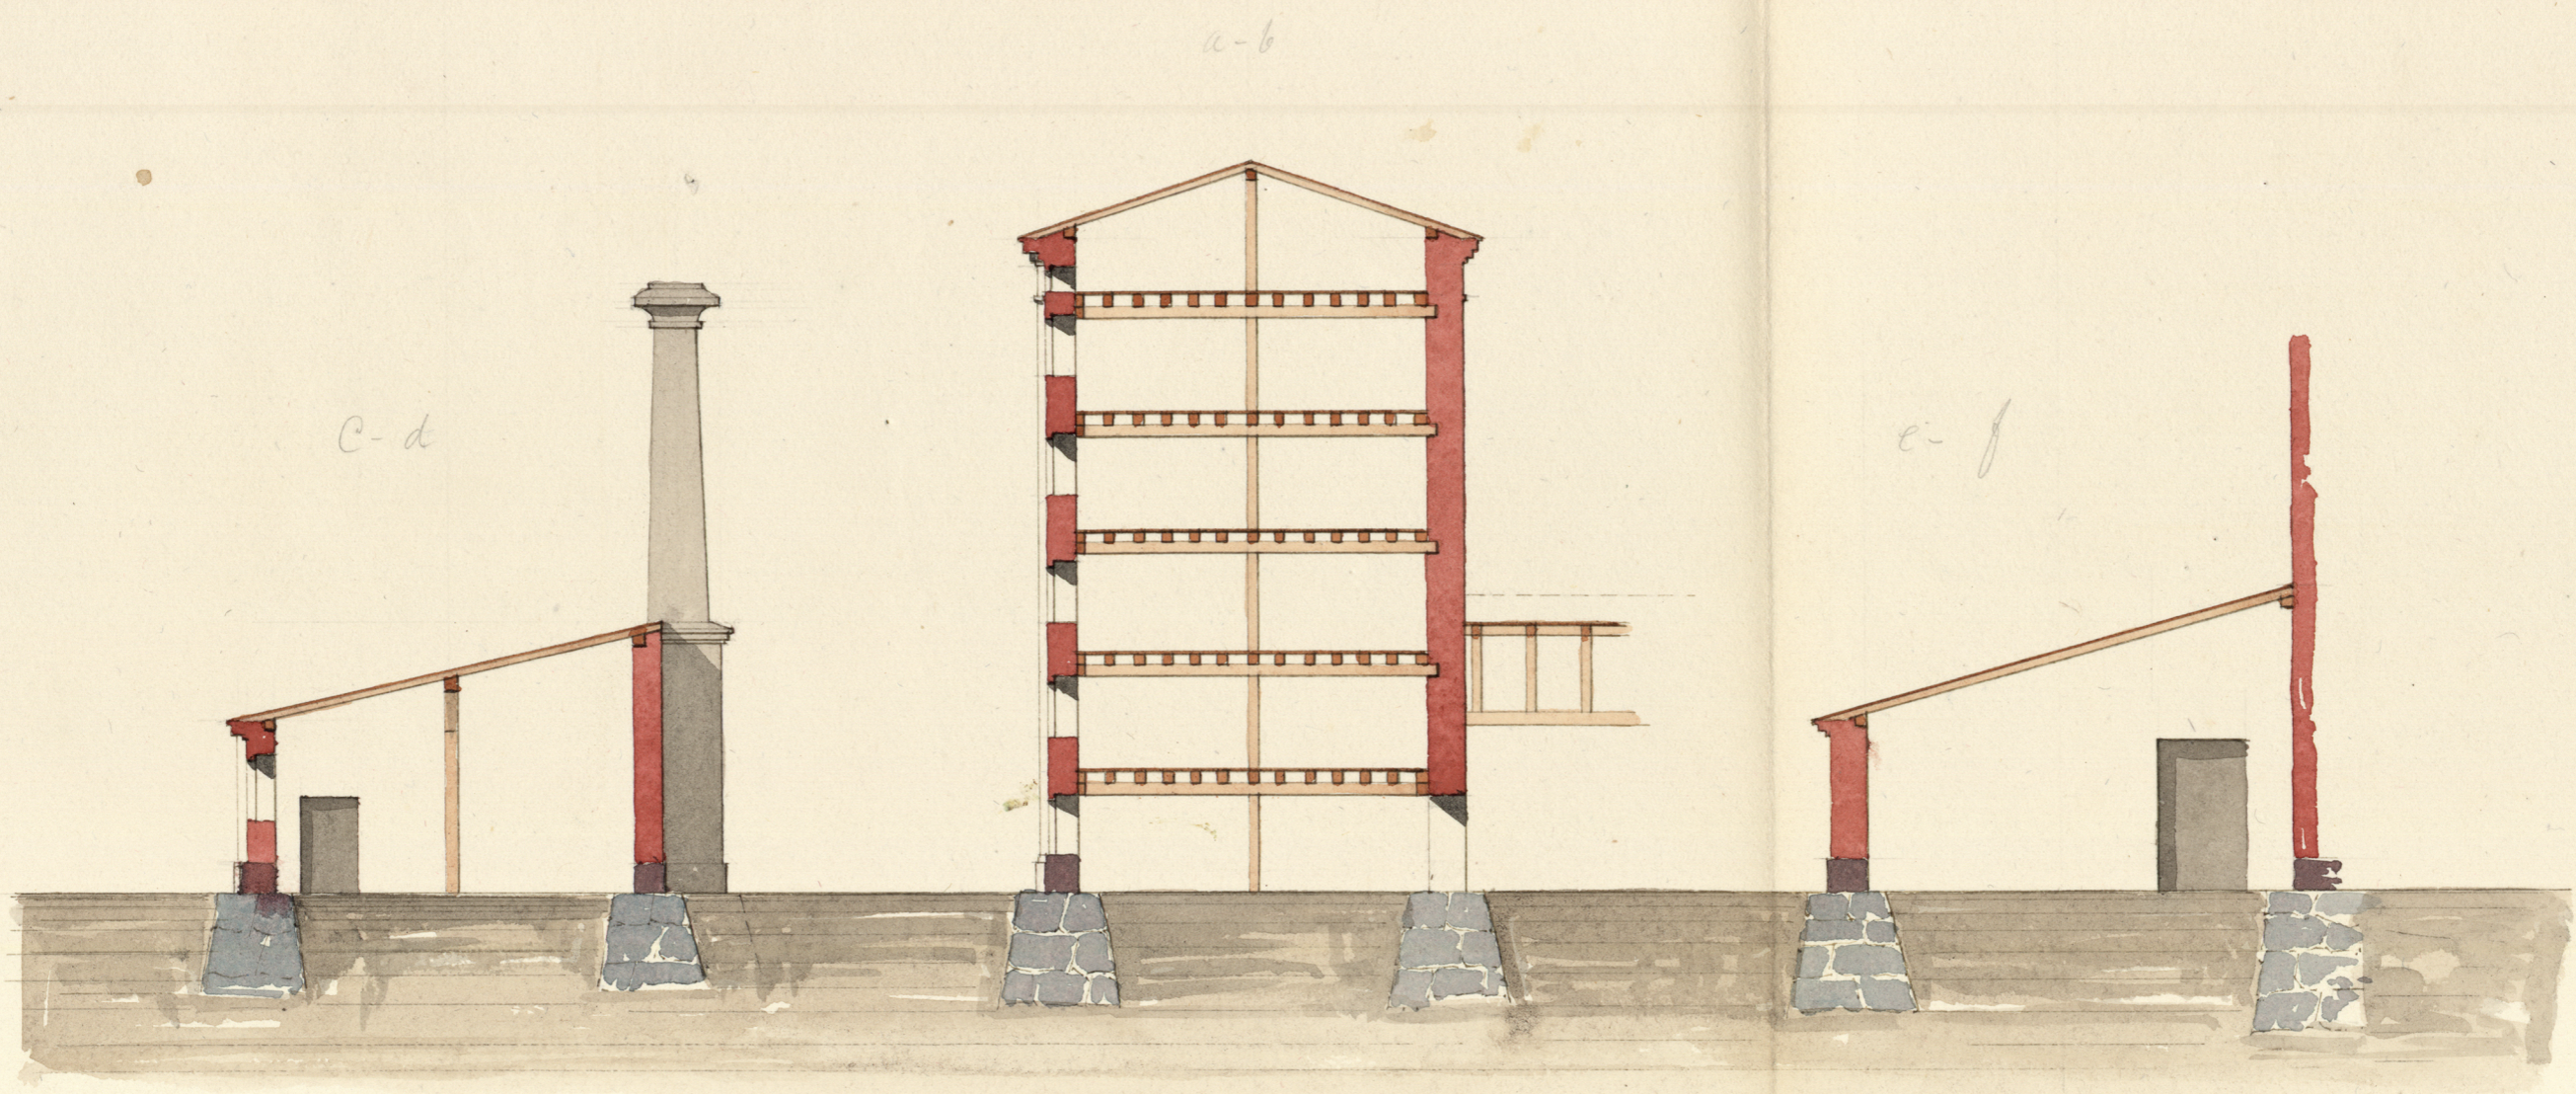