



SLAGSTA SKOLA


SMÅBARNSHEM

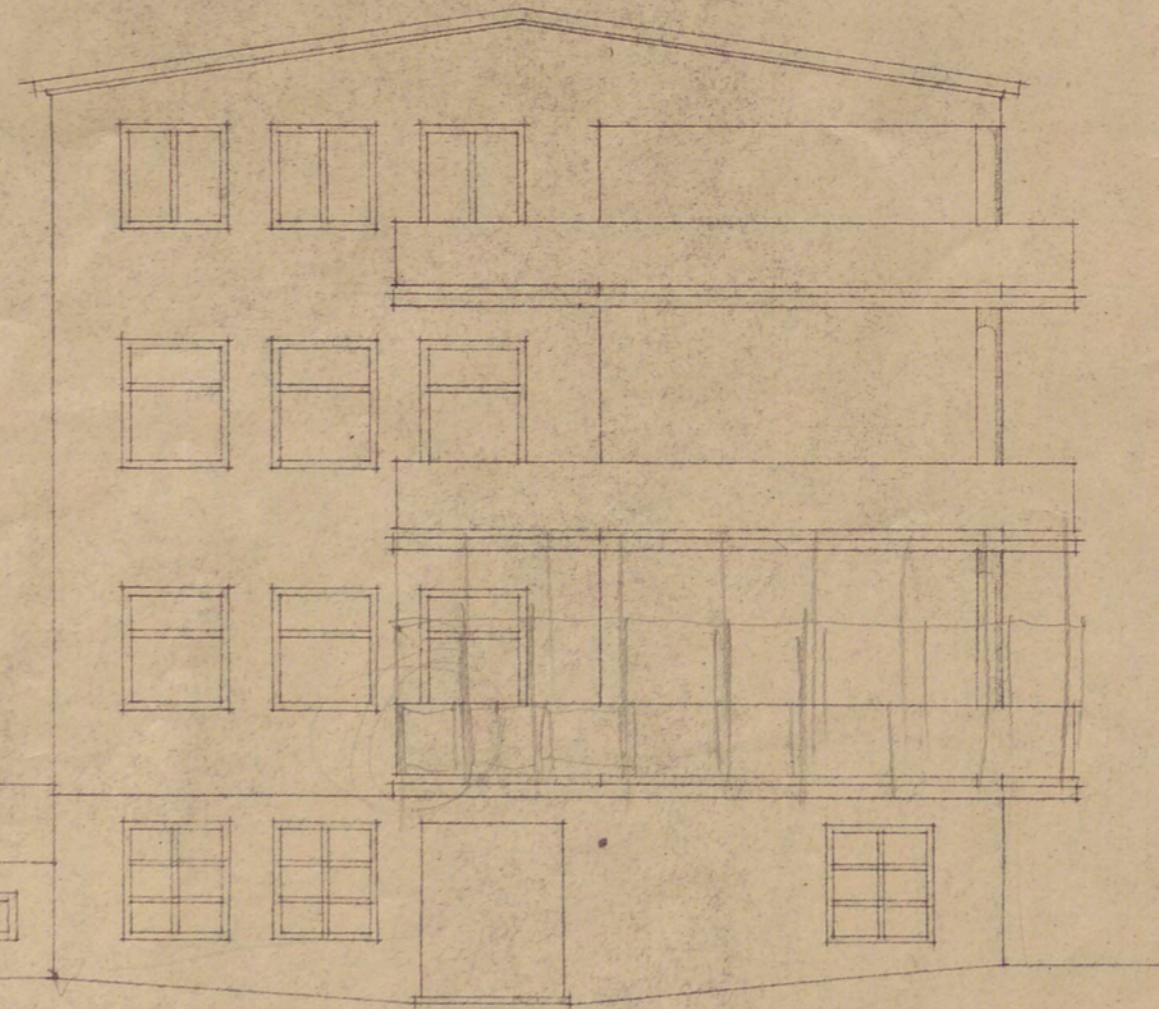


fasad mot väster

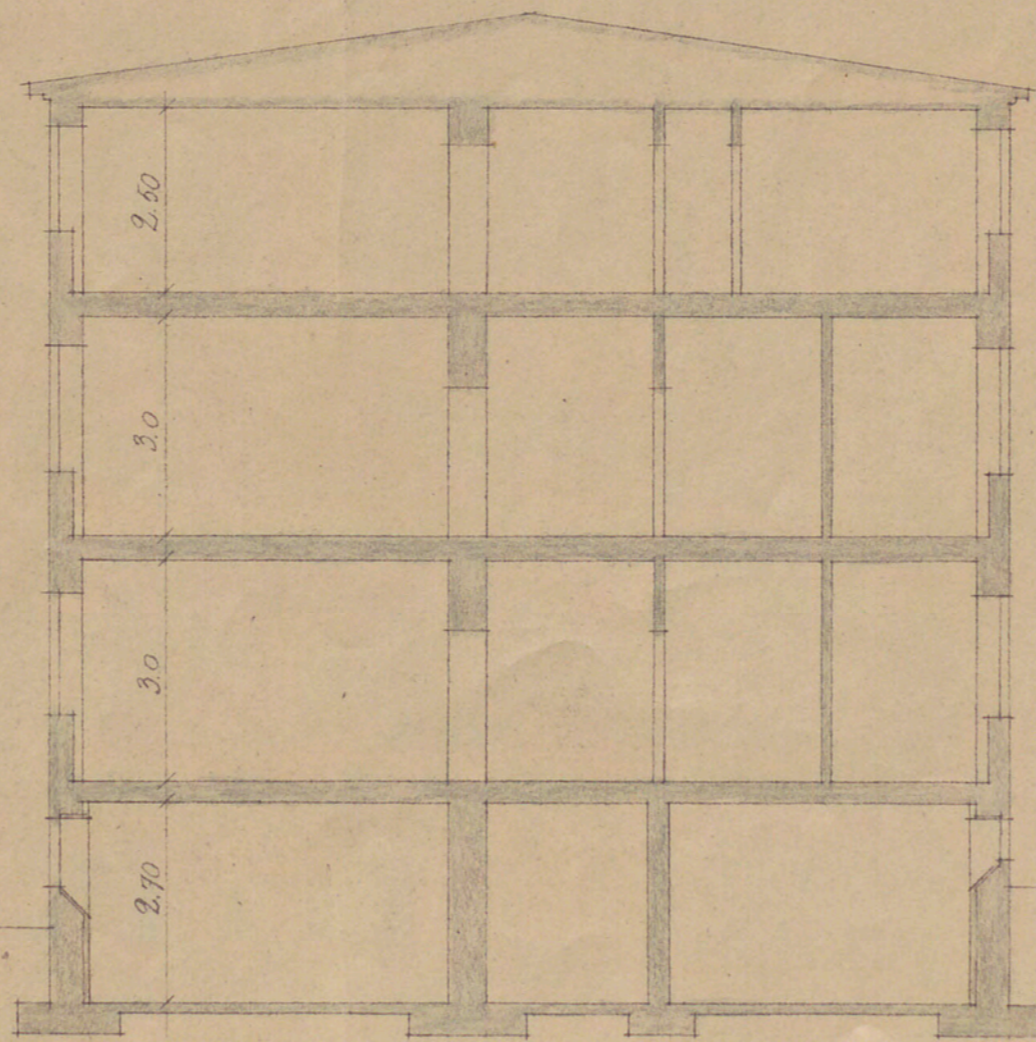


genomskärning

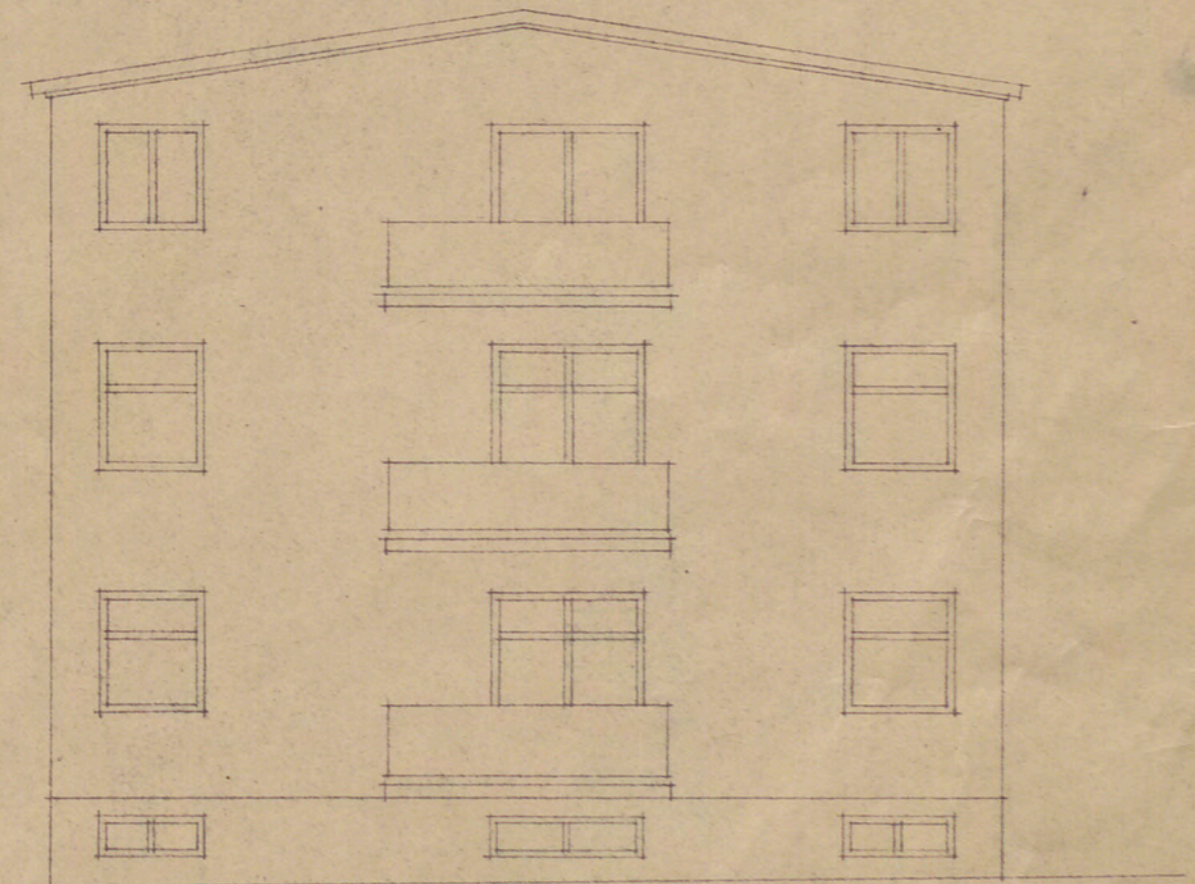

fasad mot öster

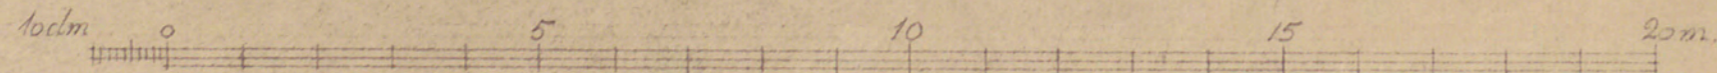

S 4307

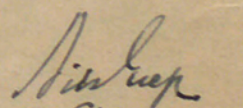
 STOCKHOLM 1937.
 Arkitekt S.A.R. Nils Grep.