

nybyggnad å tomten nr. 13 i kv. FÄGELBÄRSTRÄDET

i Stockholm.

fasad mot Fågelbärsgården.

ING. TILL BYGGNADSNÄMNDEN

- 9 OKT. 1934

skala 1:100.

0 1 2 3 4 5 6 7 8 9 10

k. 54 D/1934


B-plan 10/10 34

Likheten med den i entlighet med Kungl. Maj:ts  
nådiga resolution av den 5 oktober 1934

Byggnadsnämnden fastställt ritningen bestyckes

Stockholm den 10 oktober 1934

Gunnar Westholm

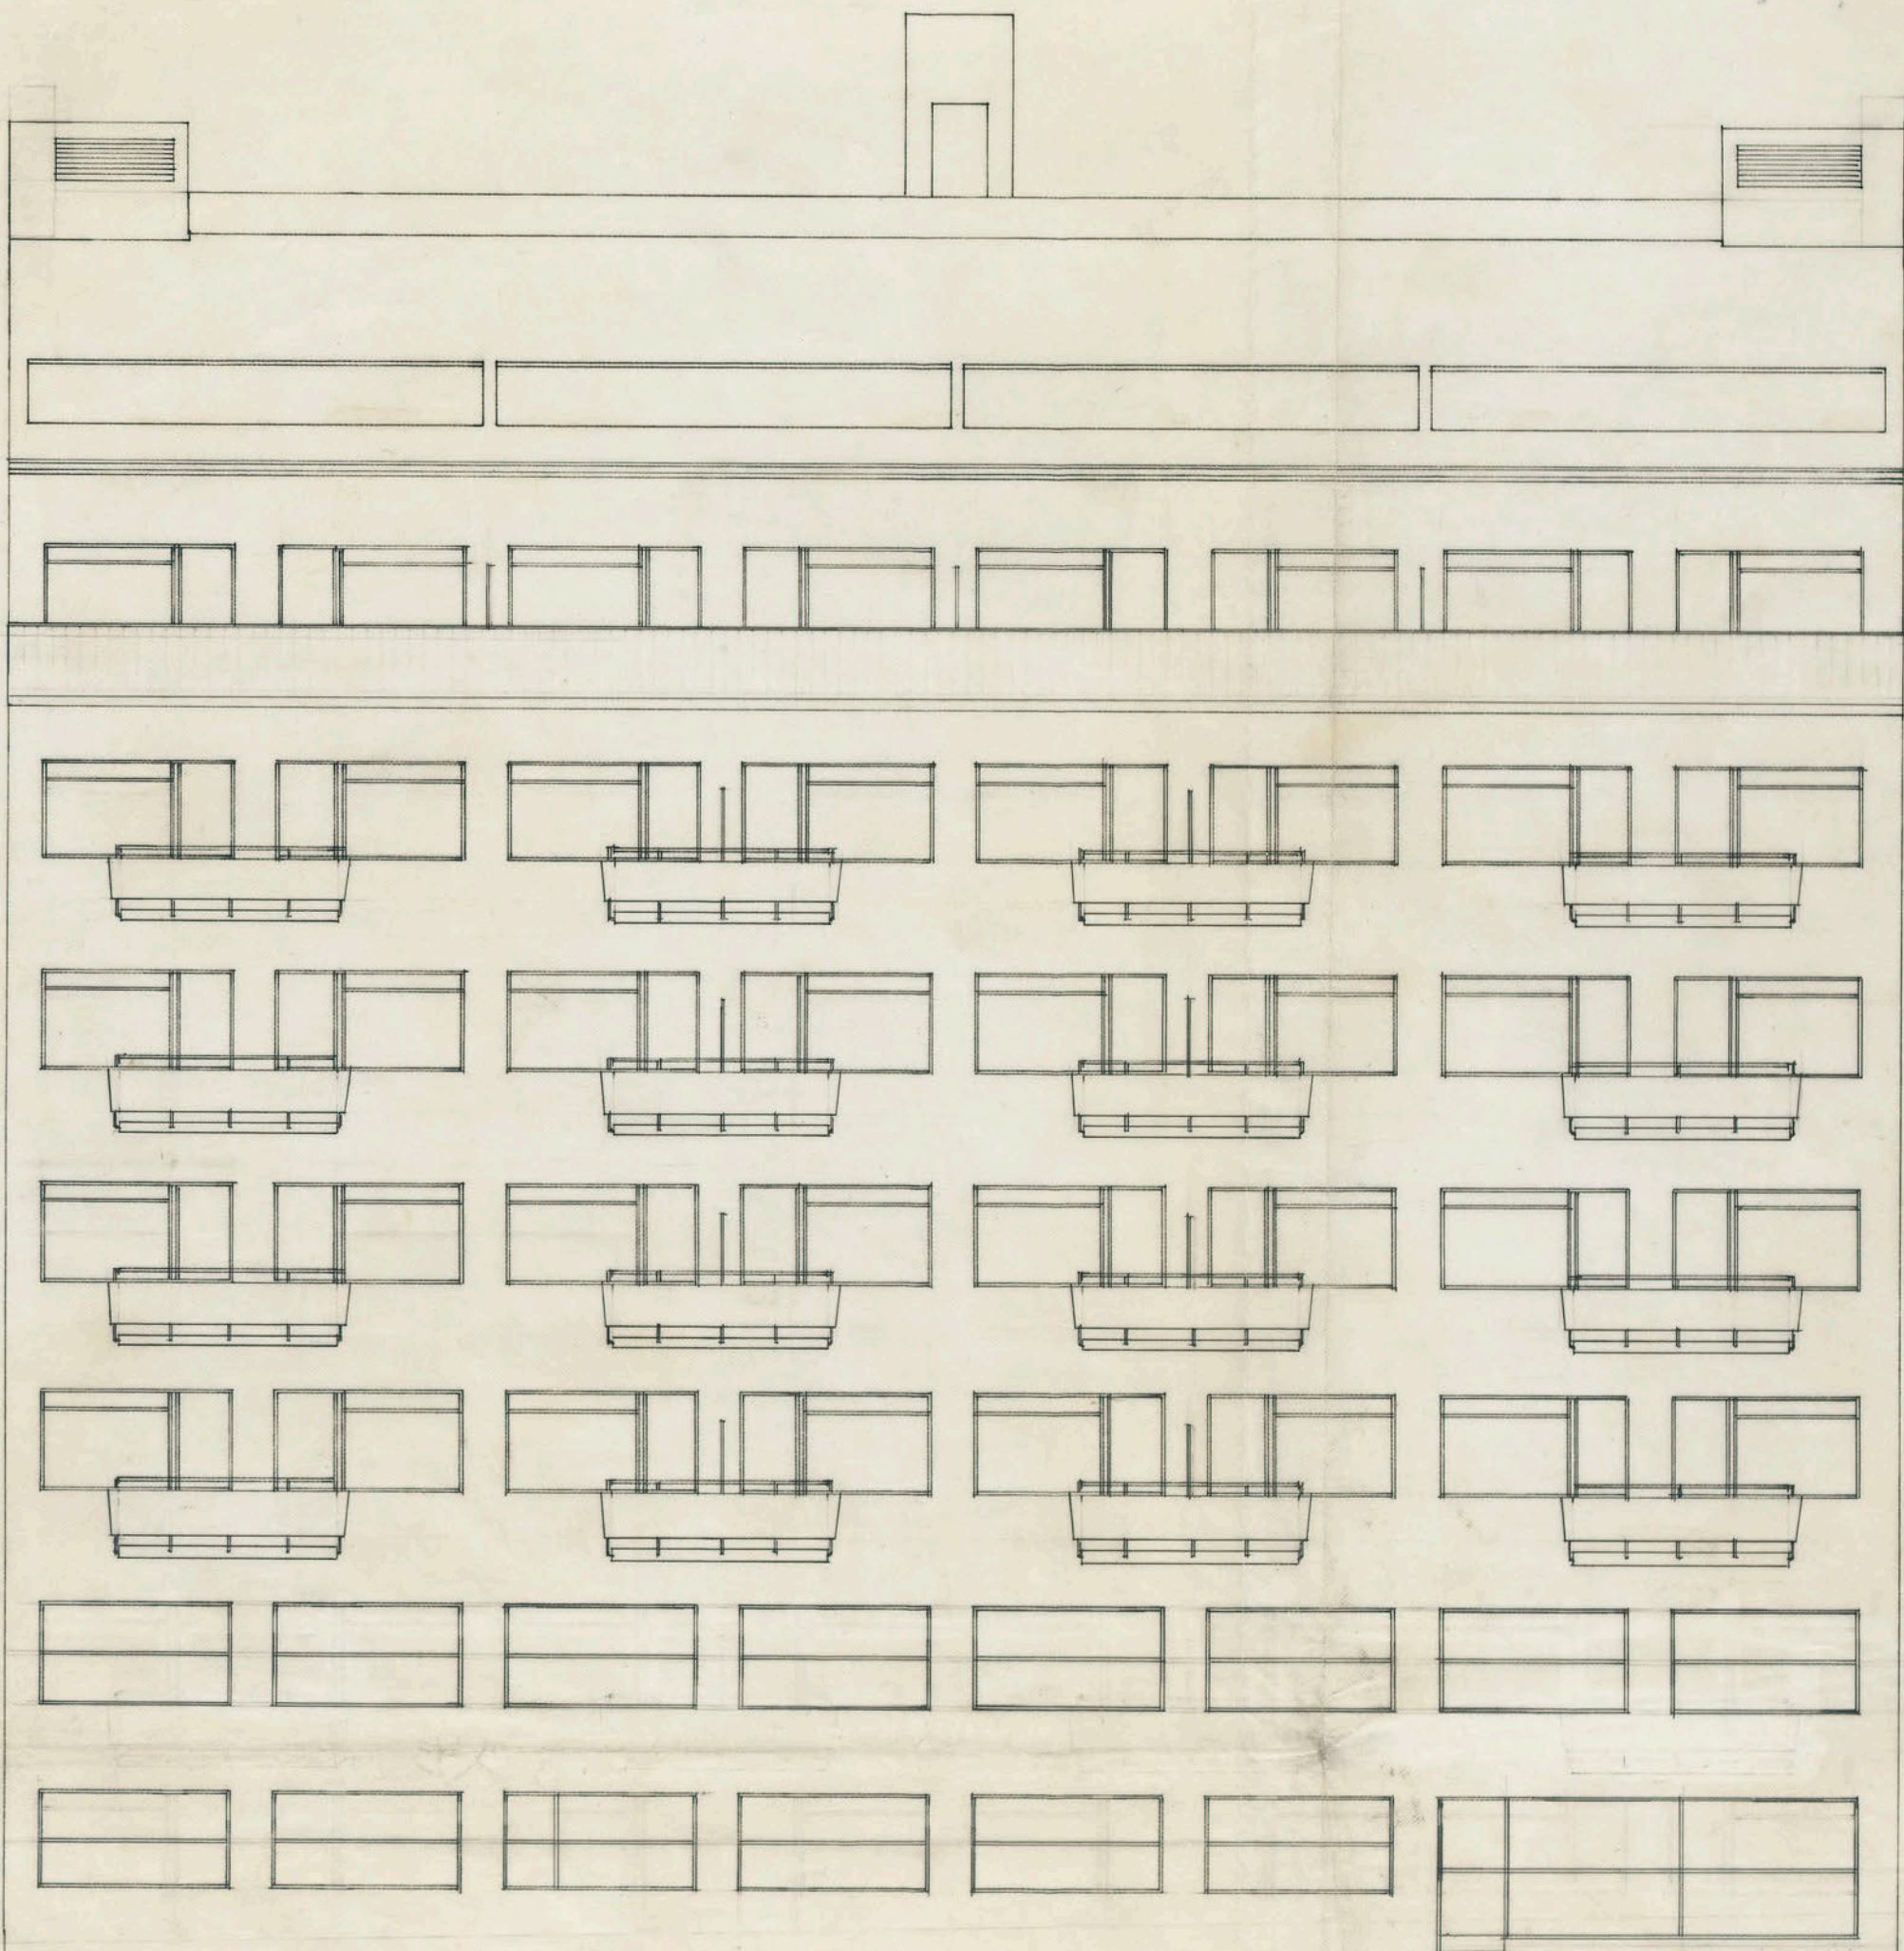

stockholm 1 sept. 1934.

Sven Mählén

A. 30722