

Nr 298
1913


ING. TILL BYGGNADSRÅDET

9 JUL 1912

5354

RITNING TILL NYBYGGNAD FÖR EDUARD
OCH SOPHIE HECKSCHERS STIFTELSE
Å TOMTEN NO 7 KV KOPPARN

*Utdraget med den föreställda
situationen bekräftas
Stockholm den 7 Aug. 1912
Sigtur Westholm of*

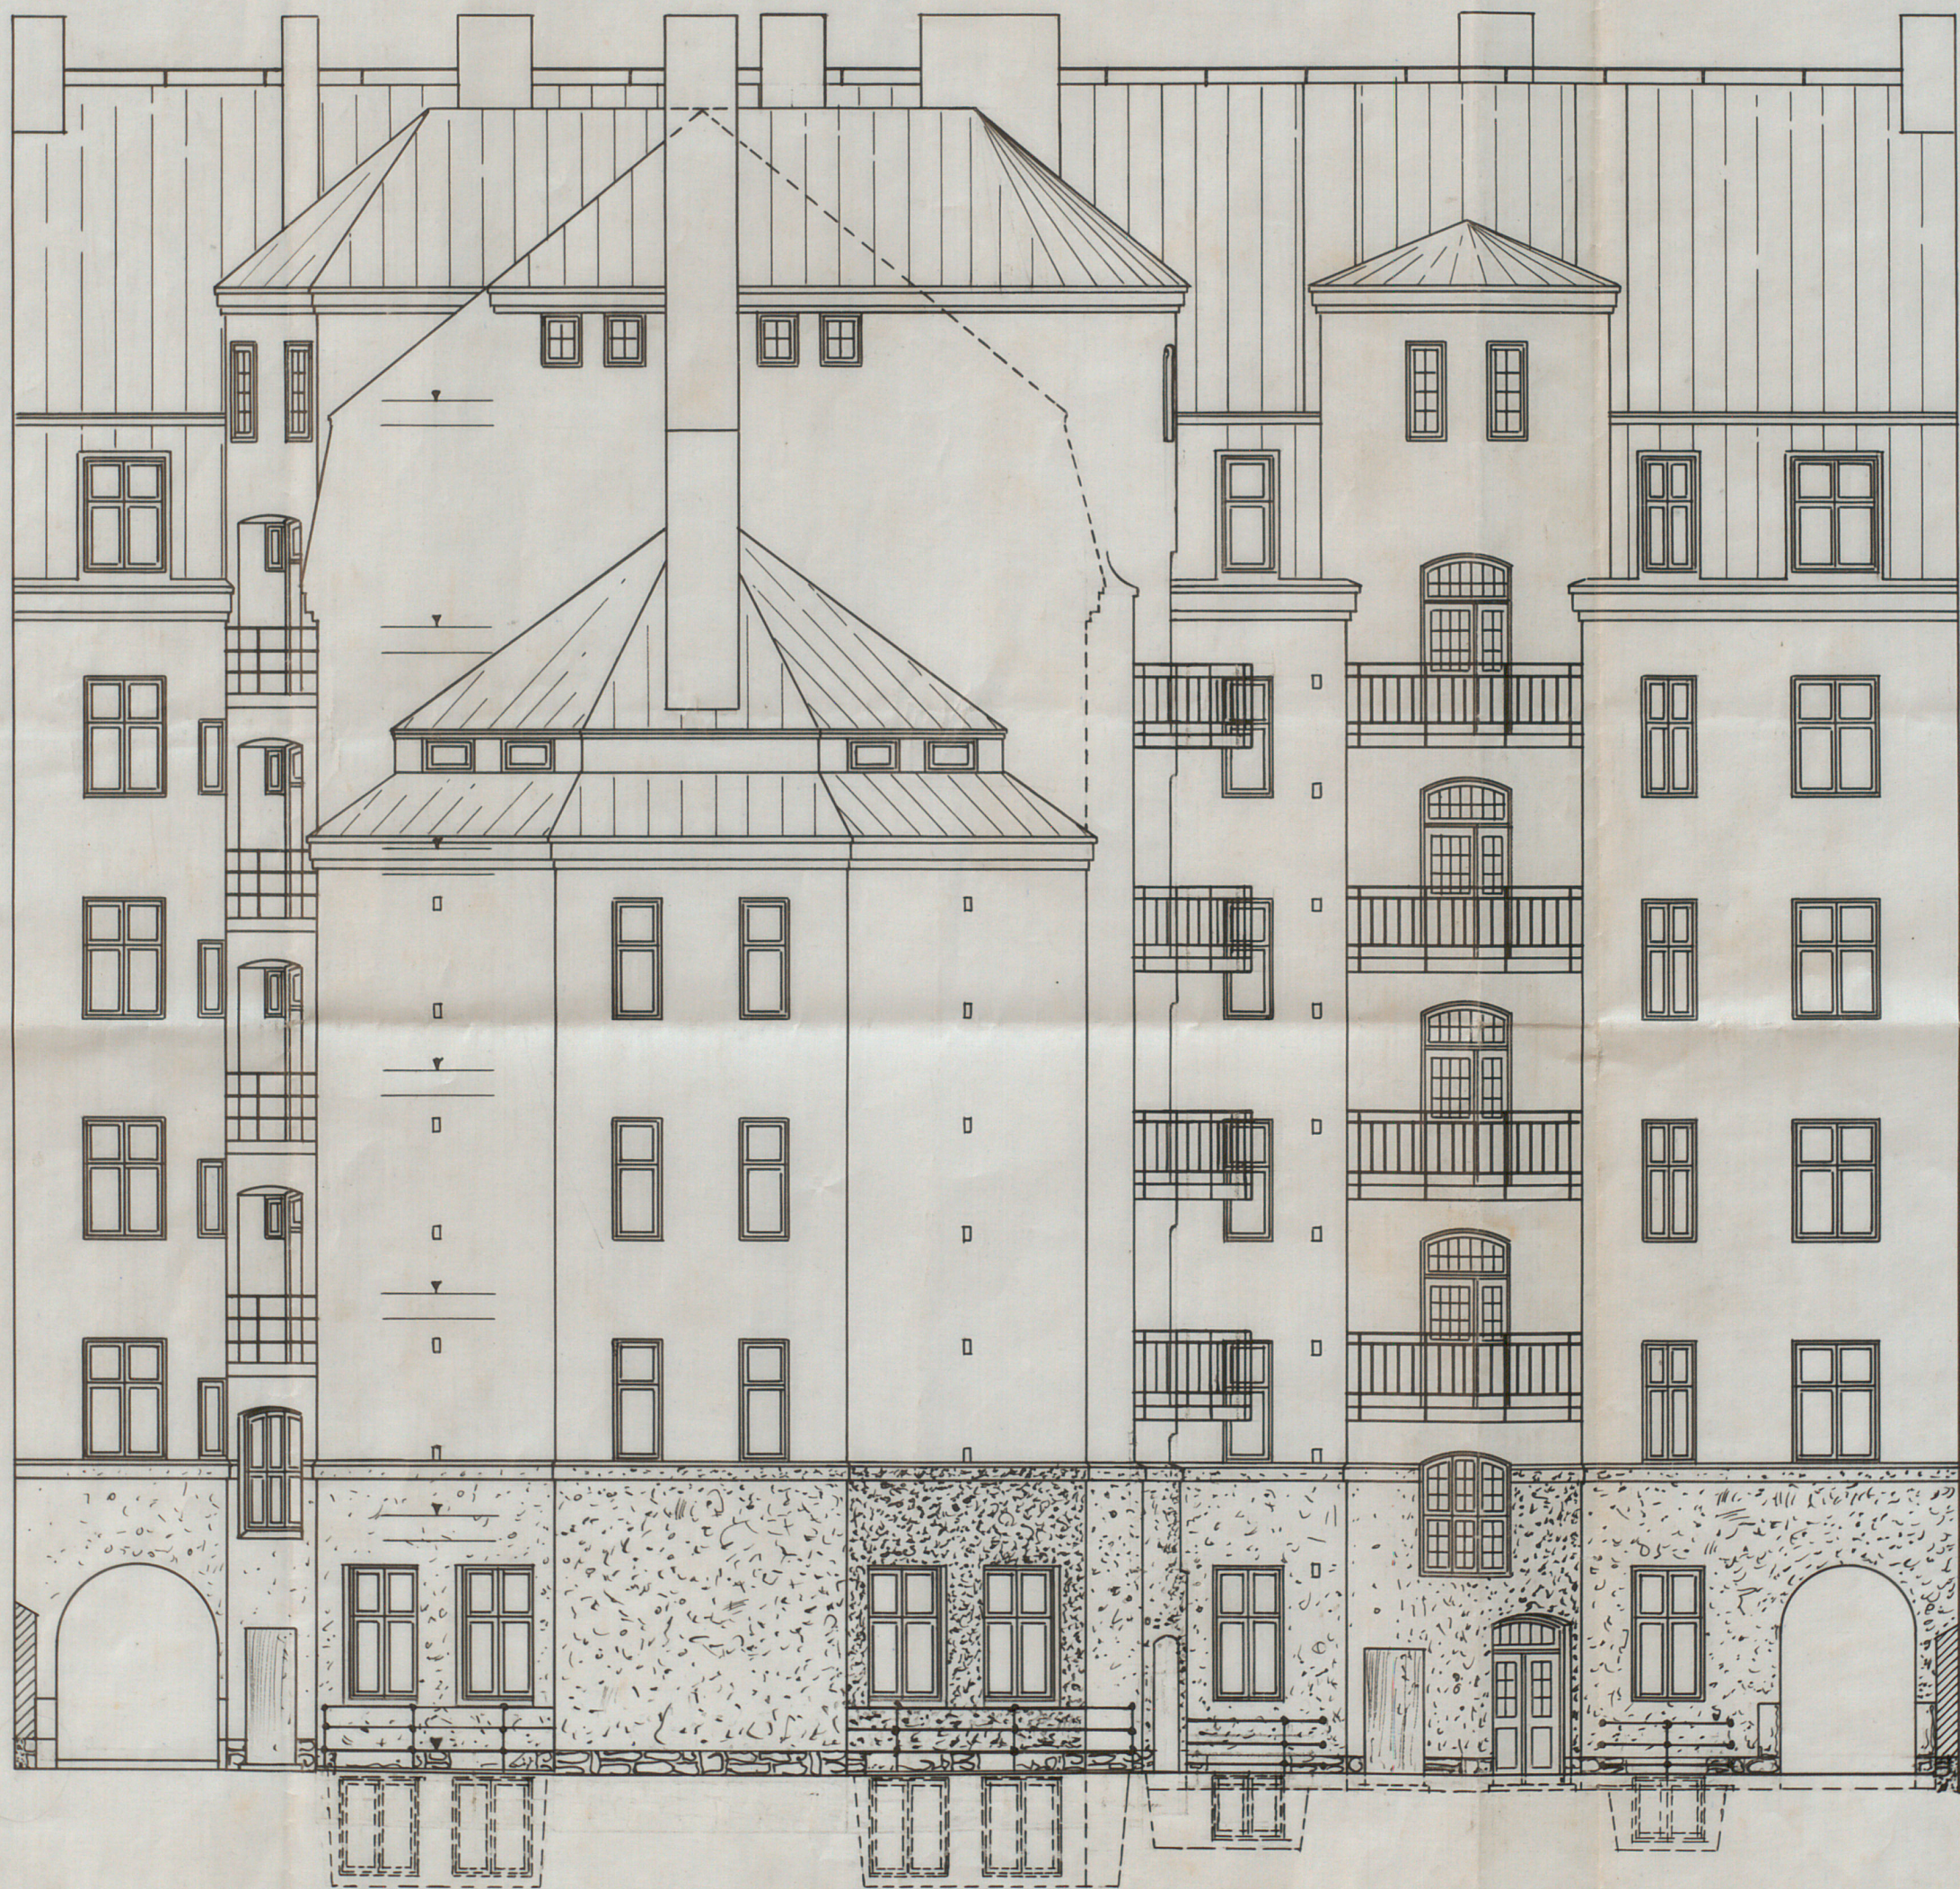

GÅRDSFASAD

SKALA: 1:100

DECIMETER 1 2 3 4 5 6 7 8 9 10

20

30 METER

Stockholm 18.5.1912
Axel Bergman
tecknat

A.59056