


Likheten med den fastställda  
drifningen bestyrkes  
Sveby den 11/10 63  
Arne Stenell

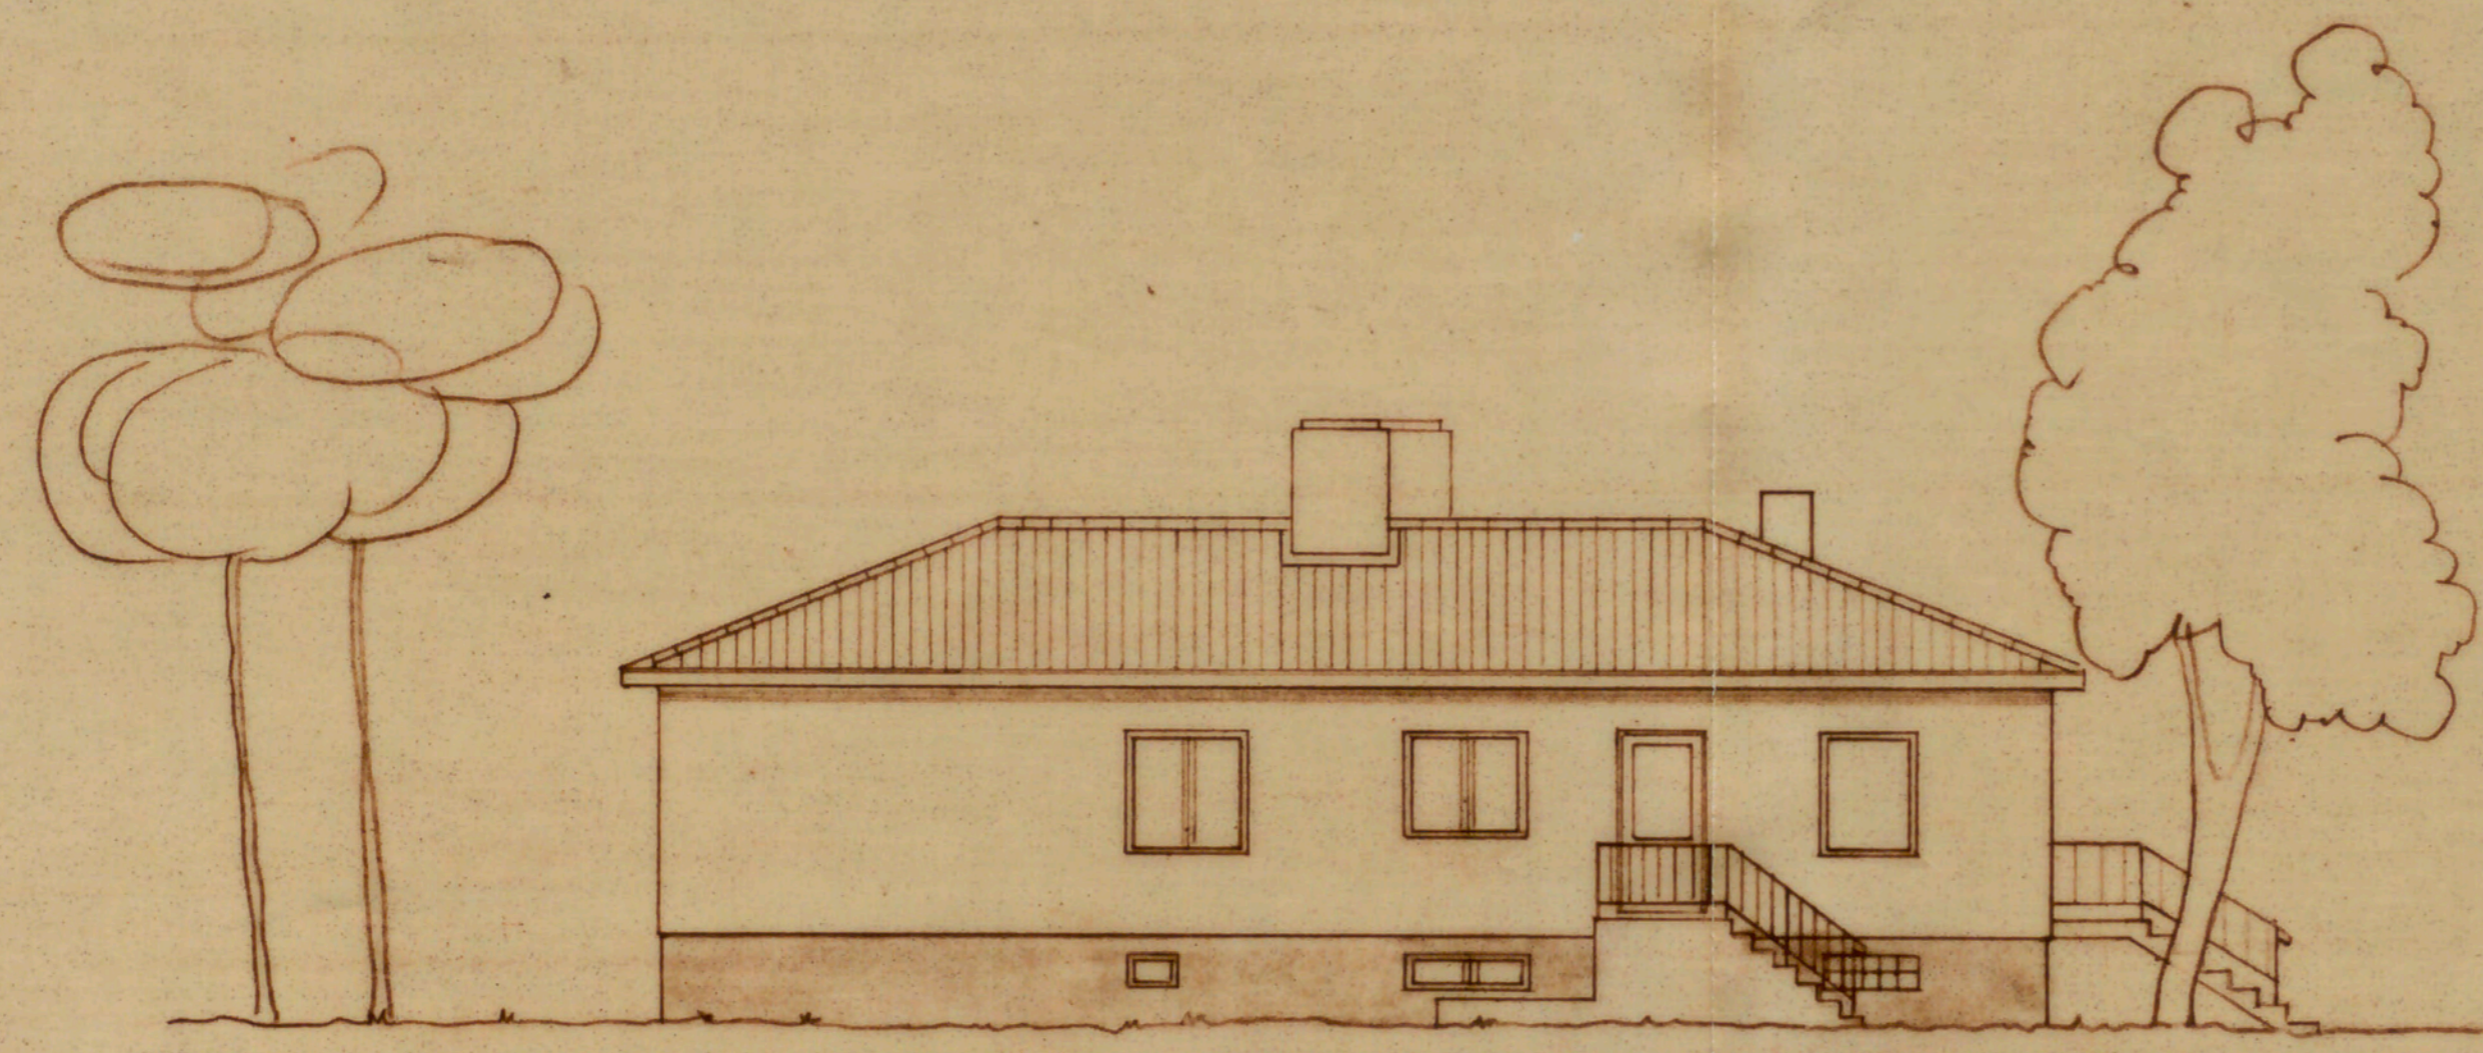

STADSBYGGNADSKONTORET  
Dnr 188 - Inredning  
9 OKT 1963

FASAD MOT Ö  
NYBYGGNAD AV VILLA Å TOMT NR 4  
KV. VAPENHuset, BROMMA  
TEKN. DR SIXTEN ULFSPARRE  
SKALA 1/100

Rev. d. 26.9.63.

