

N: 298
1912

Frablon

5355

RITNING TILL NYBYGGNAD FÖR EDUARD
OCH SOPHIE HECKSCHERS STIFTELSE
& TOMTEN NO 7 KV. KOPPARN.

*Likheten med den förra
utgåvan beaktad*


Stockholm den 7 aug. 1912

Sigurd Wahlholm a/f



FASAD MOT KLIPPGATAN

SKALA 1:100

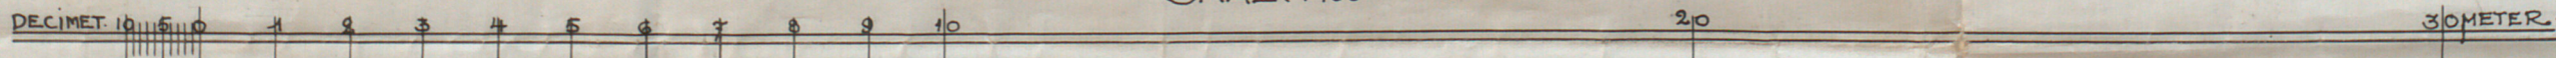

Stockholm 18.5.1912
Axel Elbergman
Arkitekt

A. 59056