

Plan och Facader till ombyggnad af Uthuset på Högvalborne Fröken Leuninghausens Egendom på Blasieholmen.

Facade på Linien C.D.



Facade på Linien A.B.



Görnell 1822.

Gillat
Carl Johan

Grefveliga Konungliga Egendomen.


Gränd

Nya Stenhus Byggnaderna.

Vångshus.



Vångshus.

Trappor.

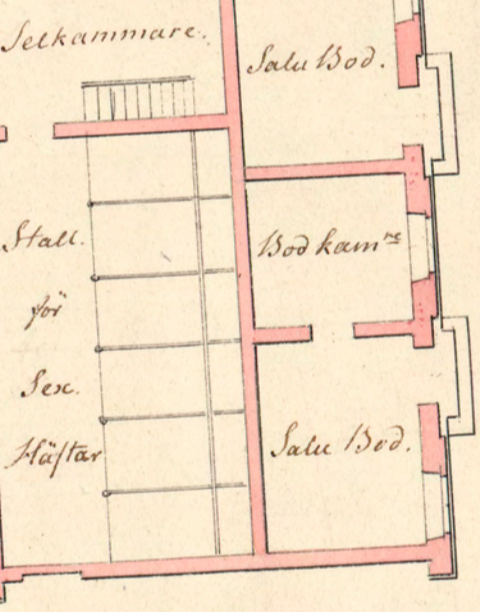

Genomkörning

Gårdsplan.

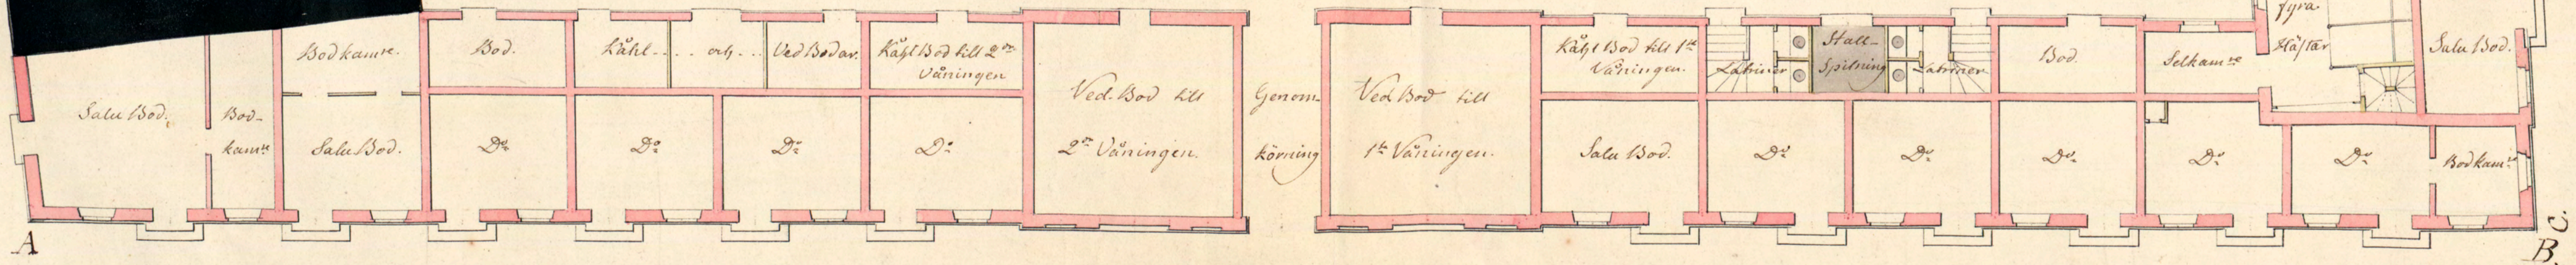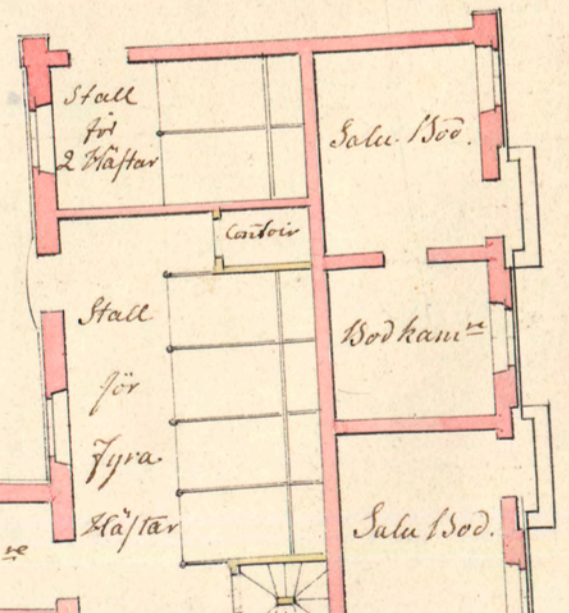

0 5 10 20 30 40 50 60 Alnar.