


6635

BEVARAS

Likheten med den i offentlighet med Kungl. Maj:ts
nådiga resolution av den 25 aug. 1933
Byggnadsnämnden fastställt ritningen
Stockholm den 24 jae. 1934
Hans Westberg


ING. TILL BYGGNADSNÄMNDEN
21 MARS 1933

N^o 7 i kvarteret Pontonjärkasern,
Nybyggnad för Stiftelsen Fredrik Cens Minne
Nr 8 D 1933 = Fortifikation 3

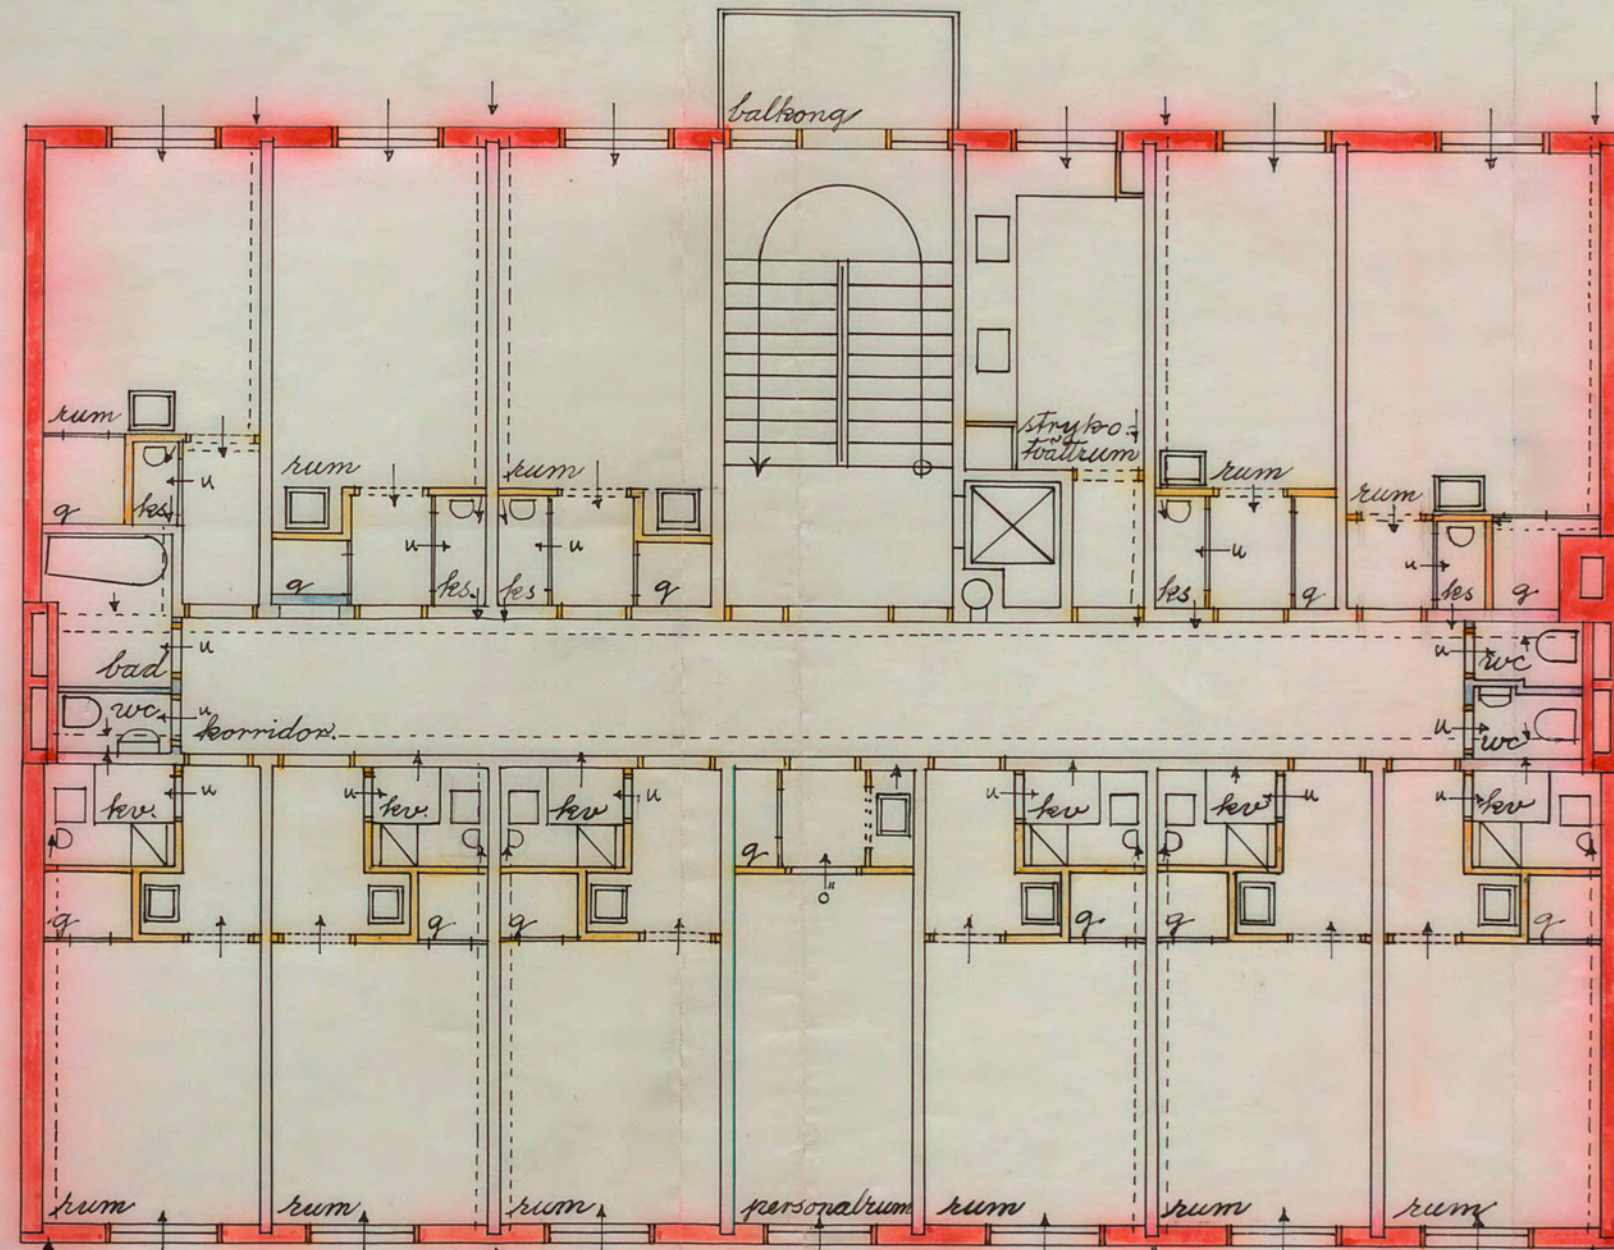

Varningarna 1, 2 och 3 tr.

Skala 1:100.

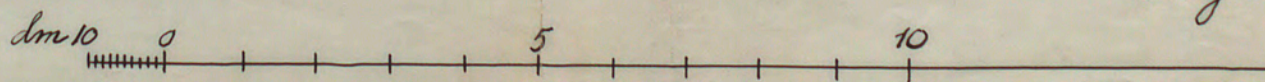

Stockholm den 14^{de} Mars 1933.
Ingeborg Wærn Bugge Njestrin Giraussum Steulias
Arkitekter.

A28972