

NYBYGGNAD KV. KOLET N° 6

ING. TILL BYGGNADSNÄMNDEN

STORA MOSSEN

27 MAJ 1937


Nr 183 Bunk
1937

Av Stockholms stads fastighetsnämnd för dess del och med hänsyn till sökandens tomträttskontrakt godkänd till efterrättelse vid bebyggande av tomten
M. 6 i kv. Kolet
inom Sjöranna; Åliggande det sökanden nämnda kontrakt att för godkännande underlämna fastighetskontoret förslag till utvärdig behandling, innan sådant arbete utföras

Stockholm den 18.5.1937.


Enligt uppdrag:
Per Axelsson

2013

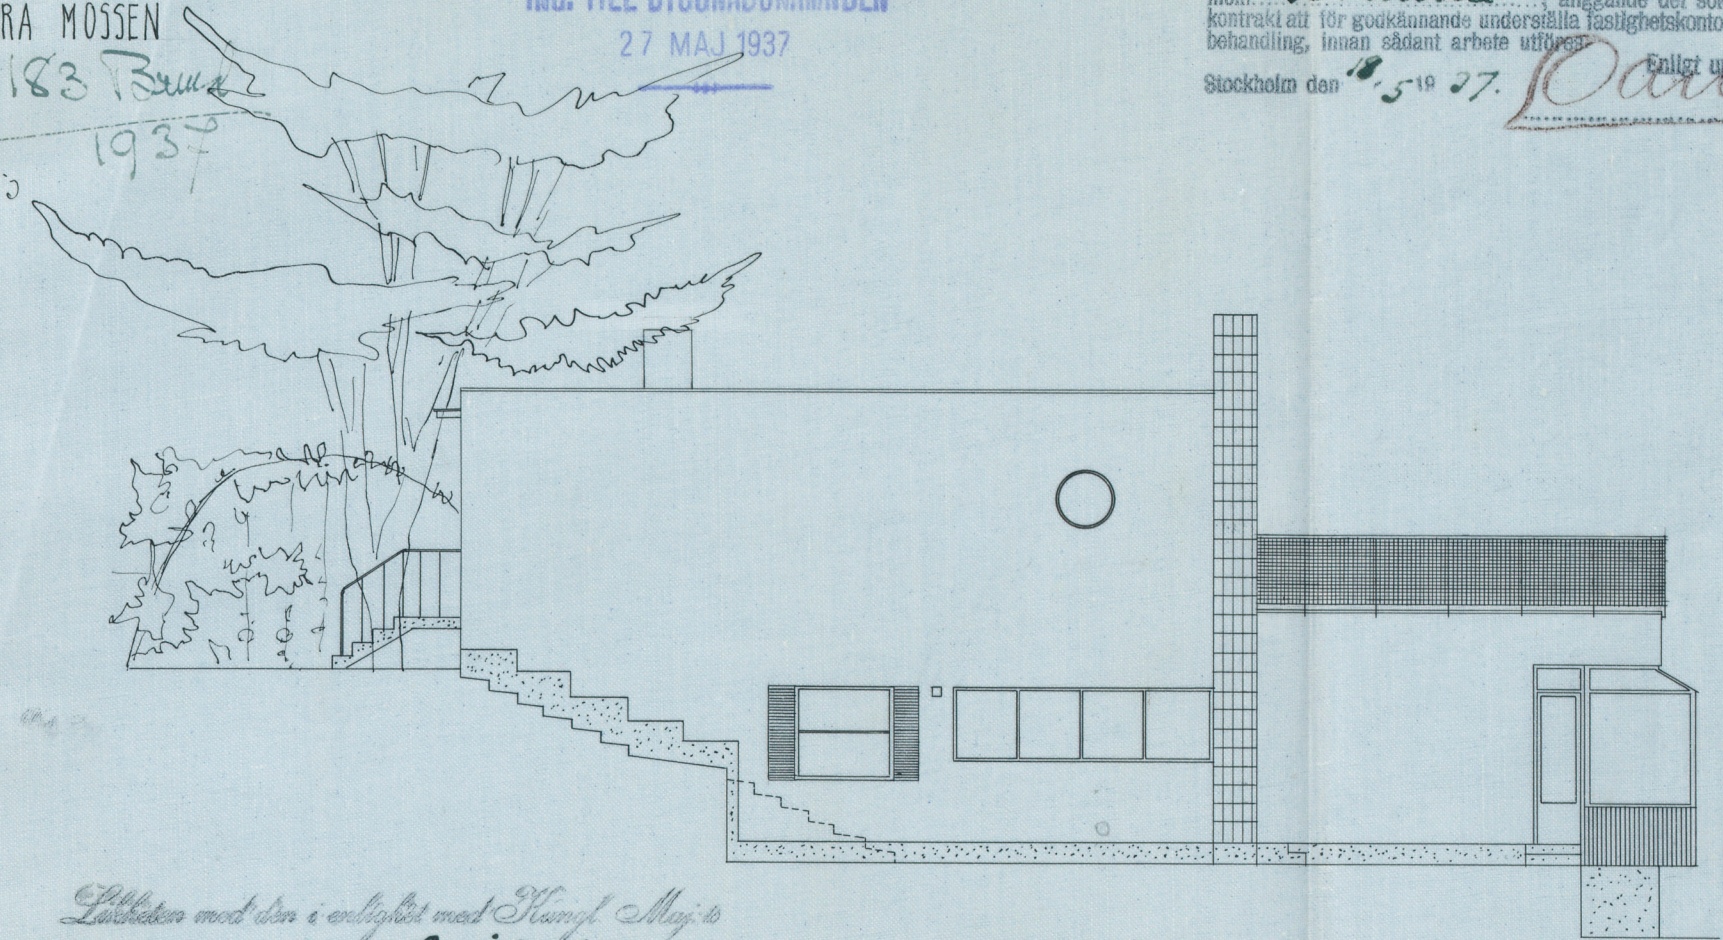

Likheten med den i verklighet med Kungl. Maj:ts
värdiga resolution av den 2 juli 1937 en
Byggnadsnämnden fastställt ritningar bestygades
Stockholm den 22 sept. 1937
W. Rygg

BOTTENPLAN

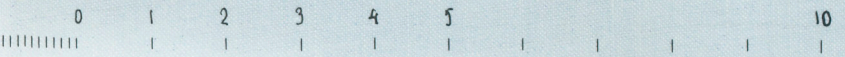

A58001

STOCKHOLM 1 APRIL 1937

Per Axelsson