

N:o 573
1897

60898


250
DALIG
FÖRLAGA

Kronoberg 17


H.K.H. KRONPRINSESSAN LOVISAS VÄRDANSTALT FÖR SJUKA BARN.

ADMINISTRATIONSBYGÅNADEN.


Lehuten med den fastslagna
ritningen bekräftas.
Stadskammaren den 7^{de} juni 1897
Ludvig Hedberg

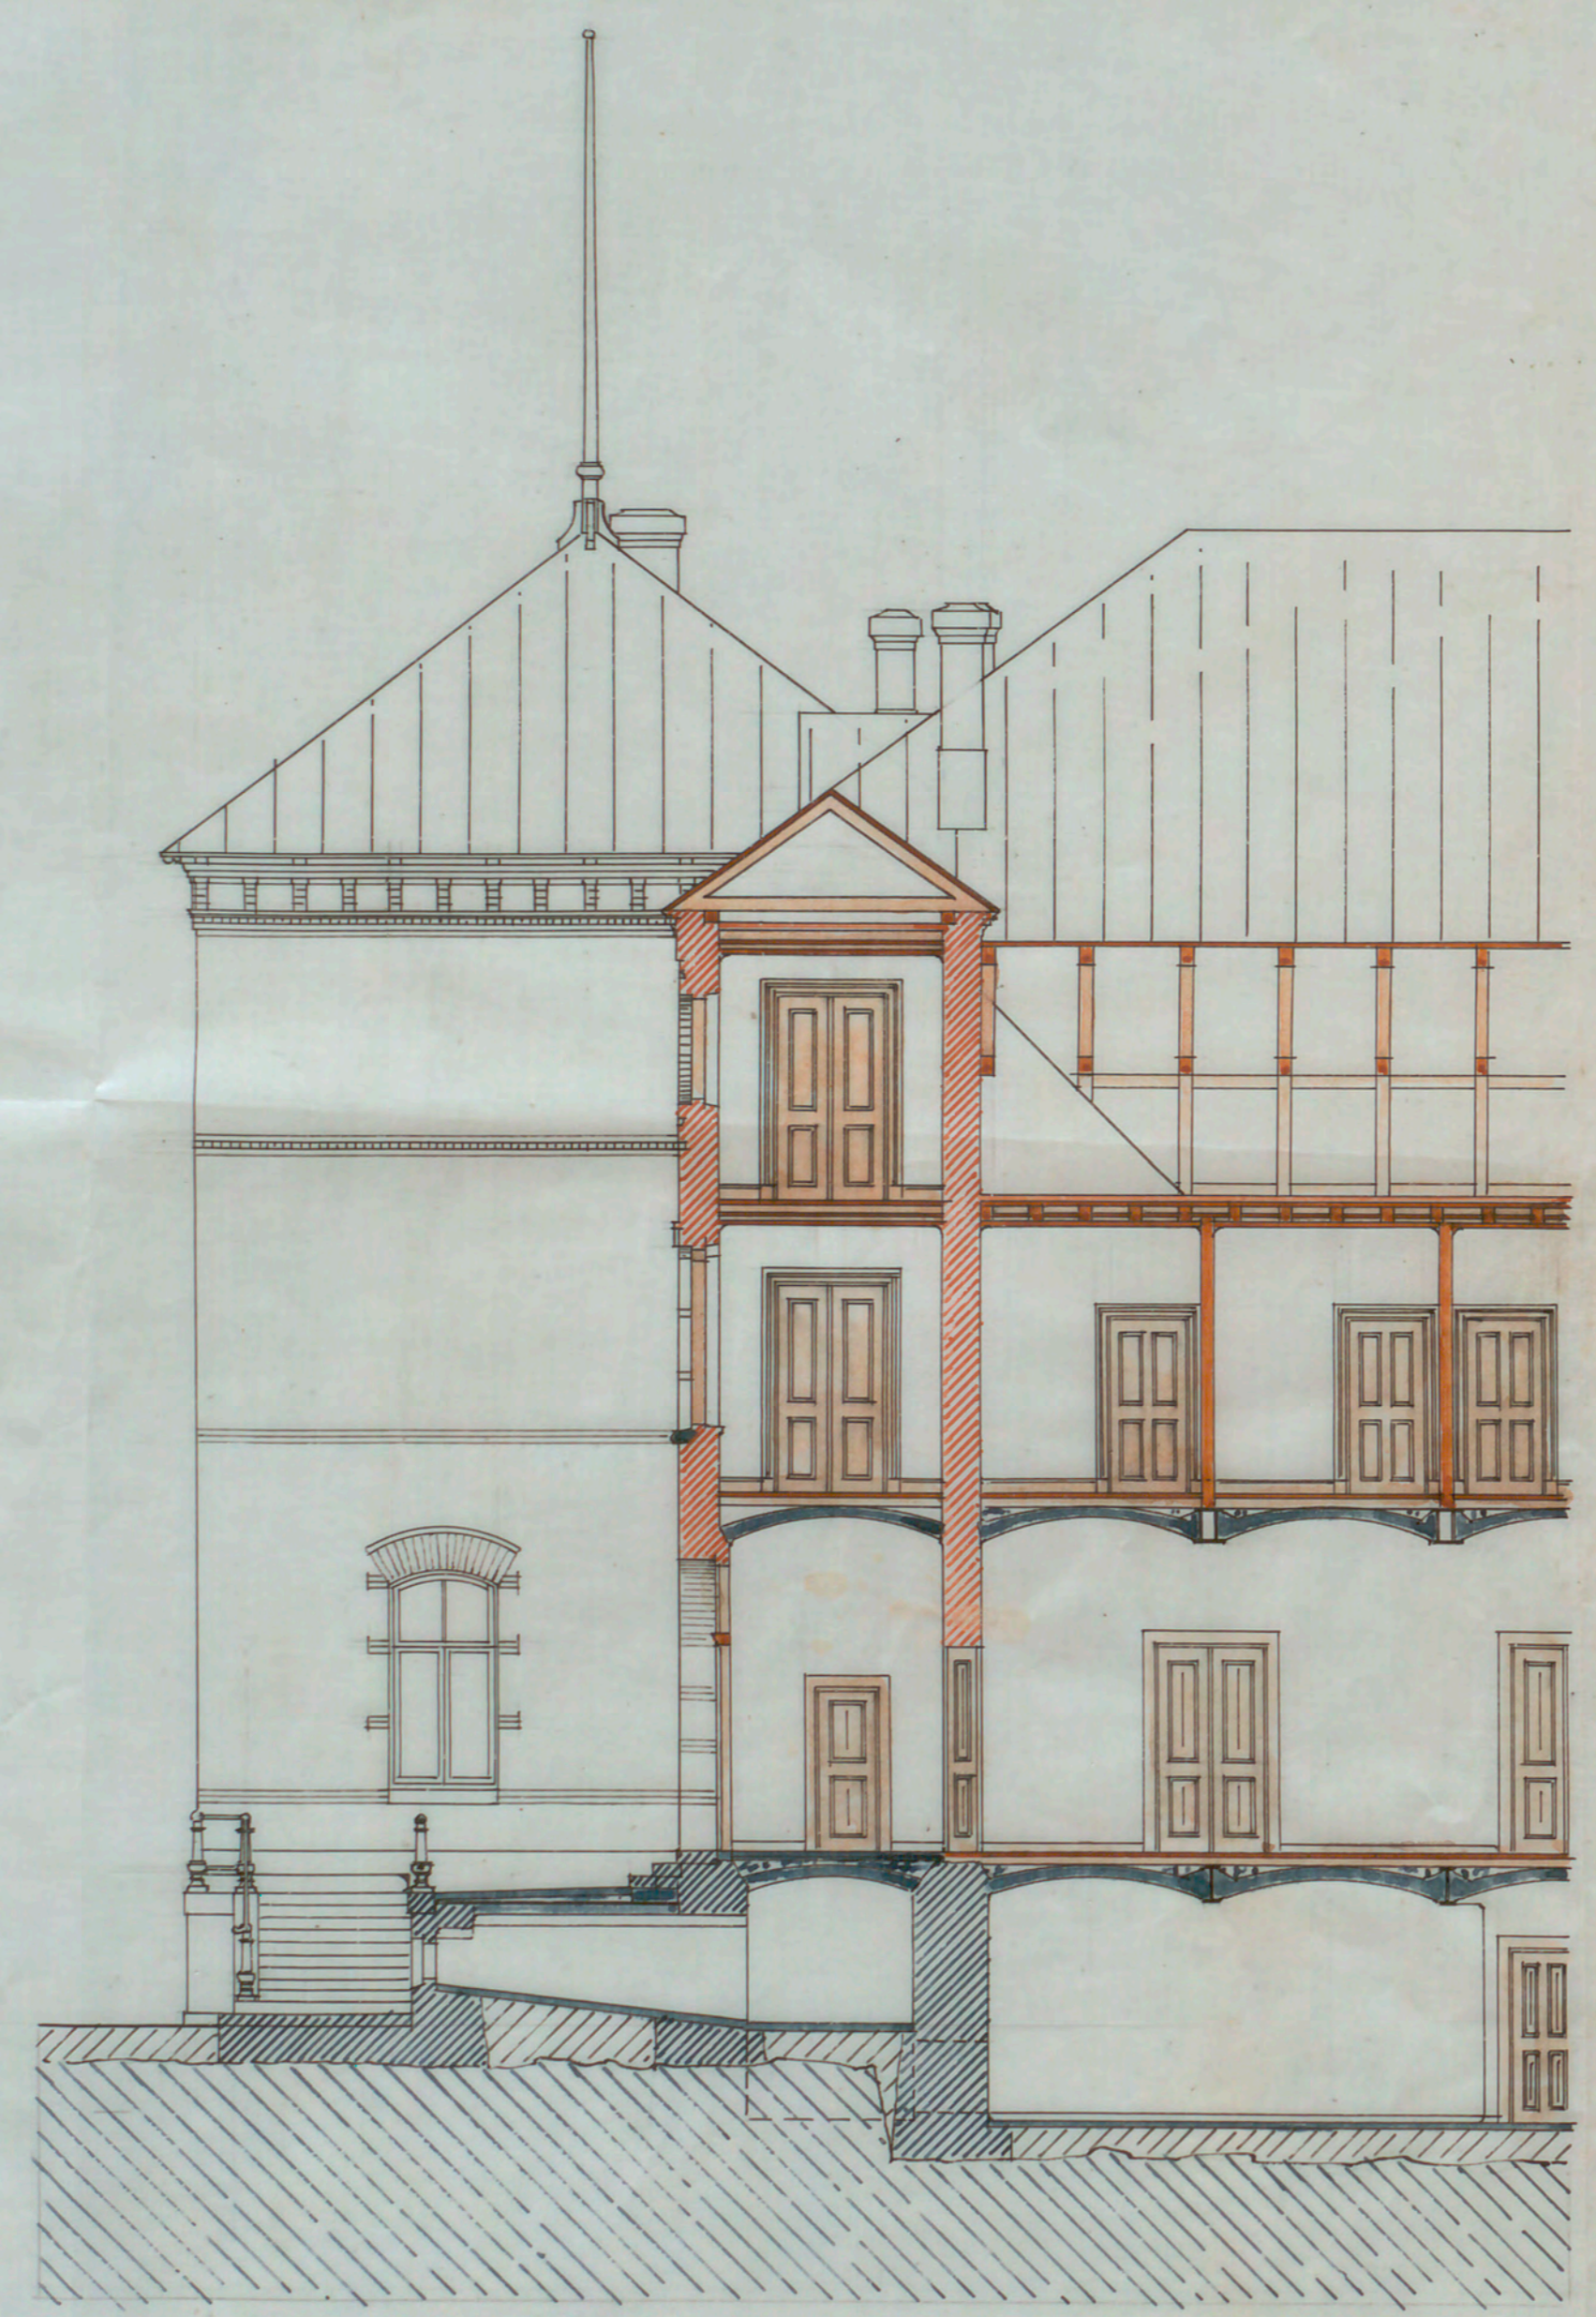

Genomskärning i A-B.

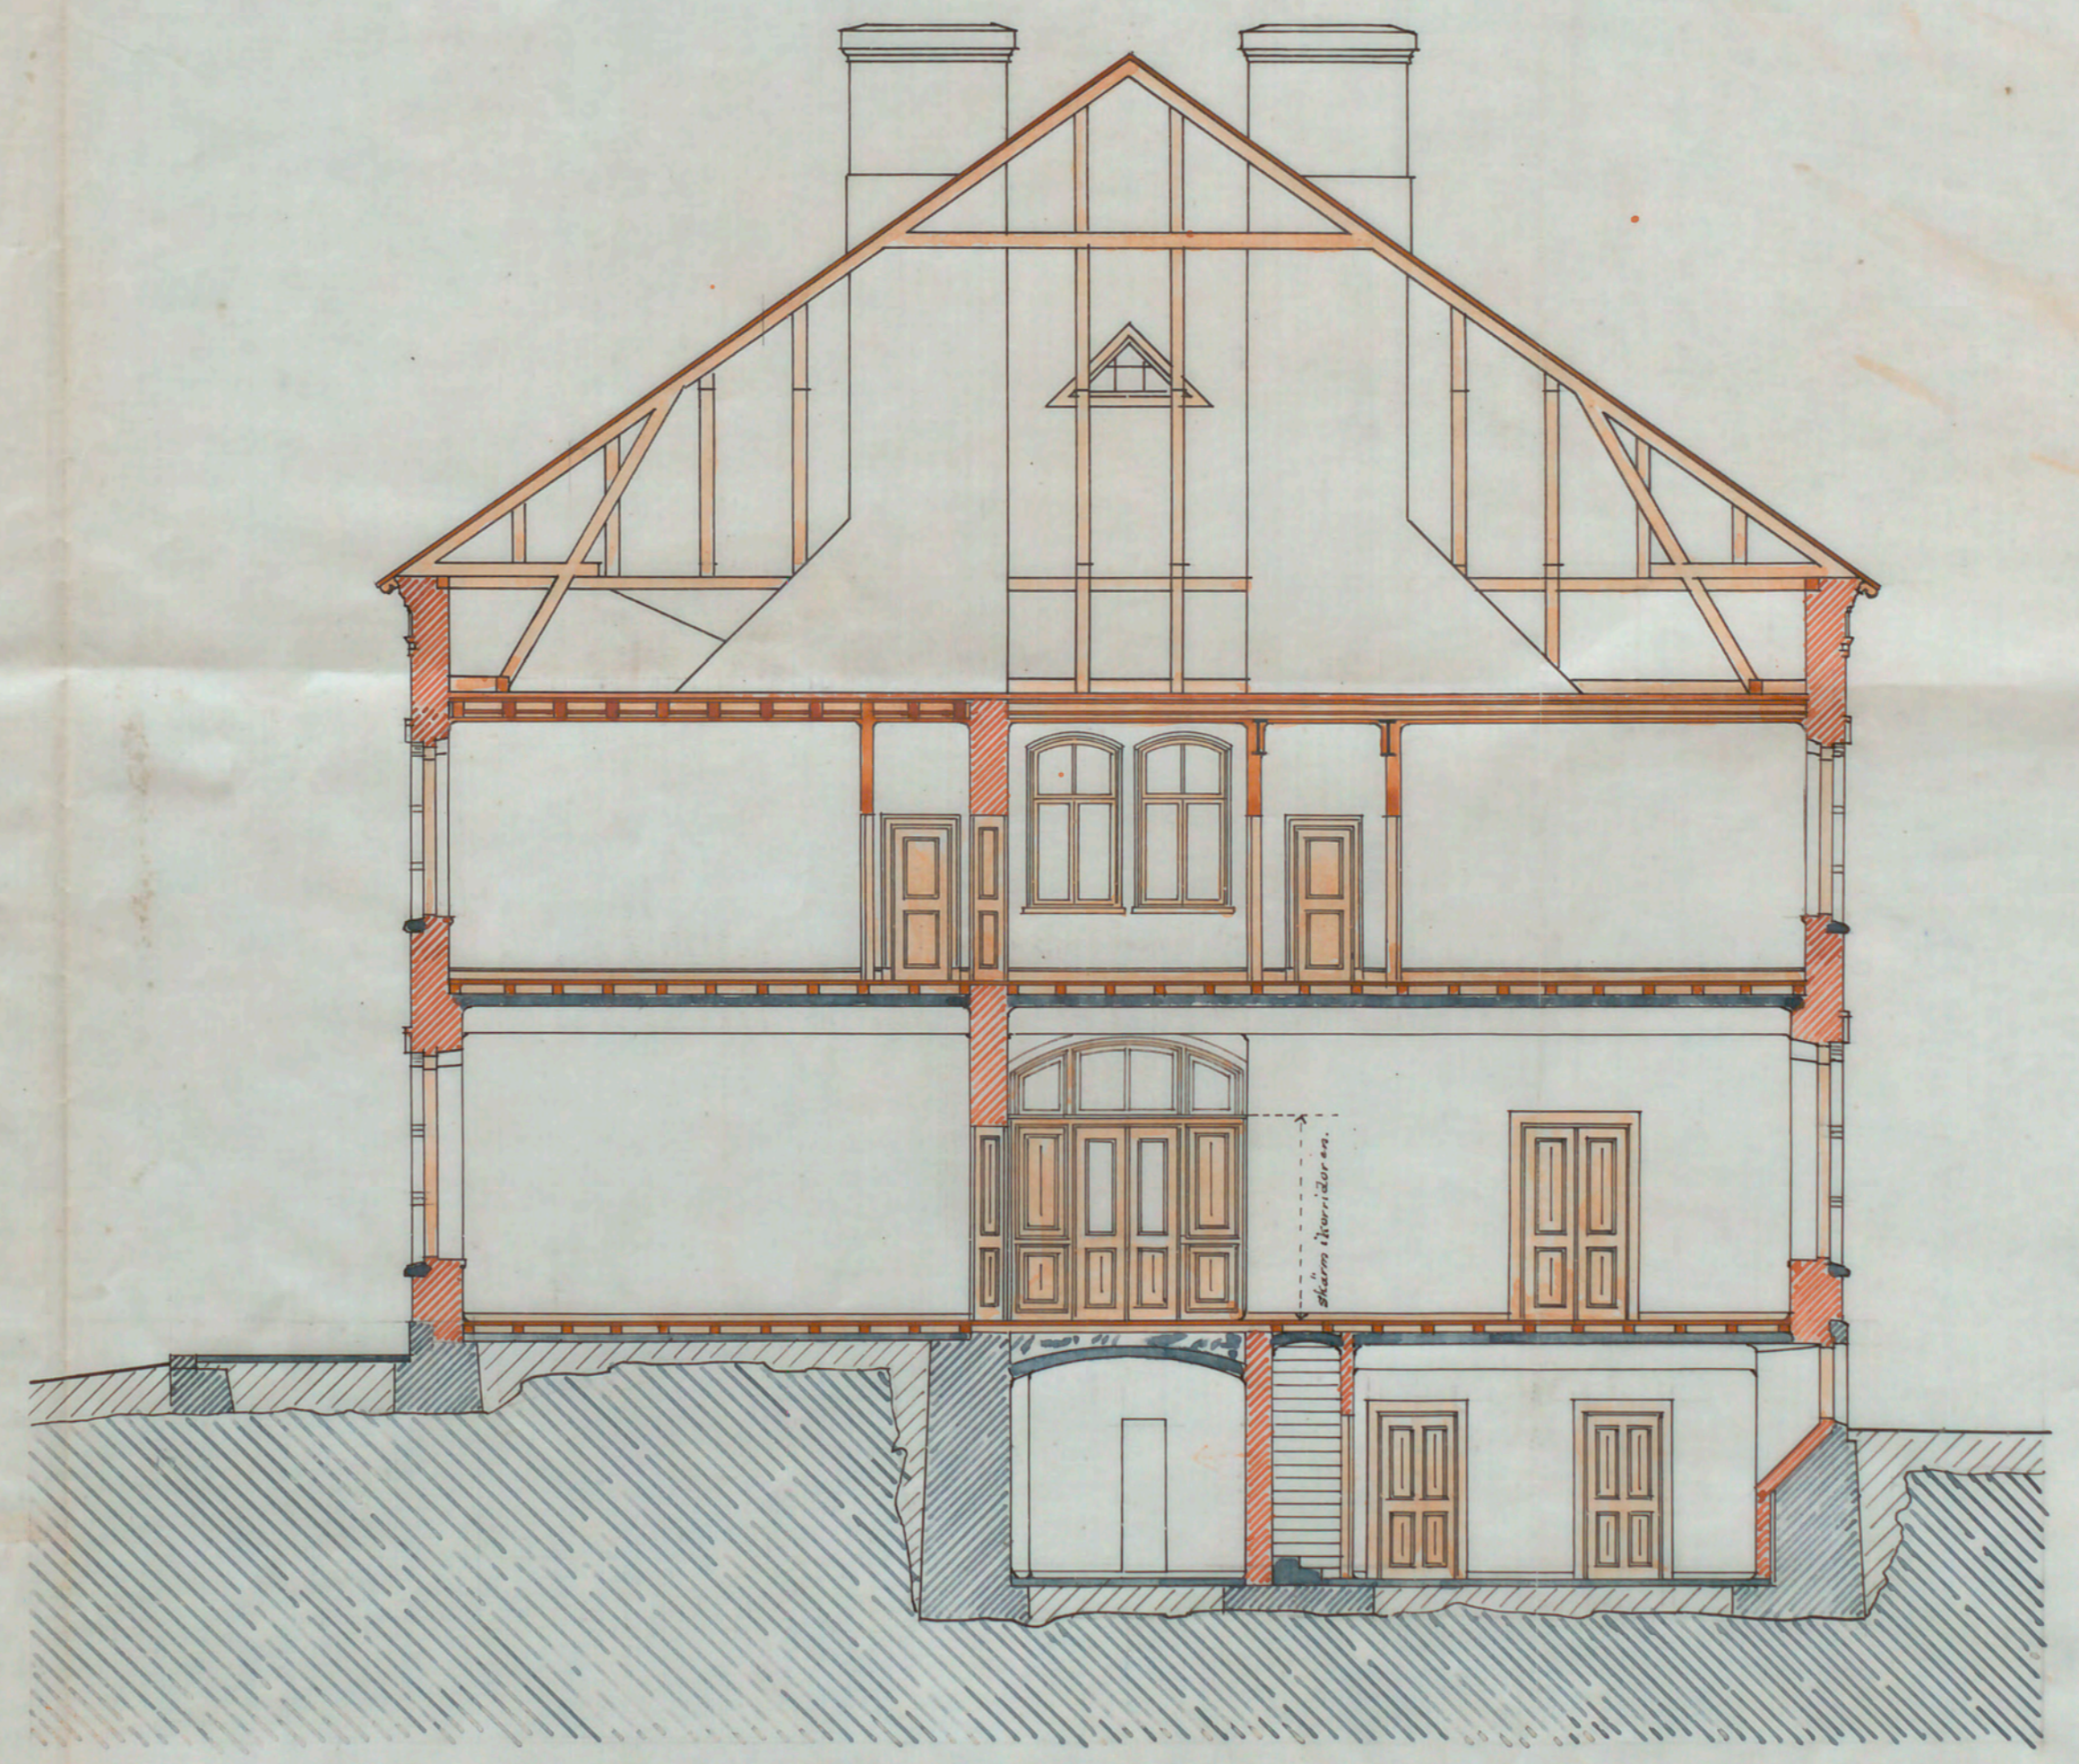

Genomskärning i C-D.

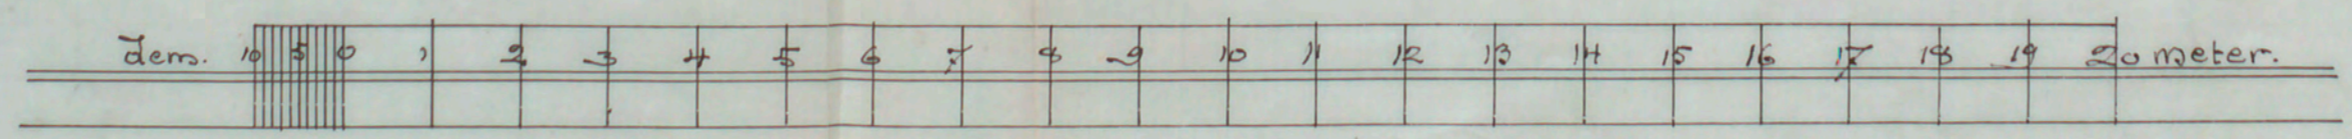

Stockholm d. 5 Maj 1897
Olof Kärnkjær