


ING. TILL BYGGNADSNÄMNDEN
186 Bruel 18 APR. 1961
1961

8
Liktatet med den fastställda
sitningen bestyckes
Stollsten den 16 juni 1961
P. O. Öster

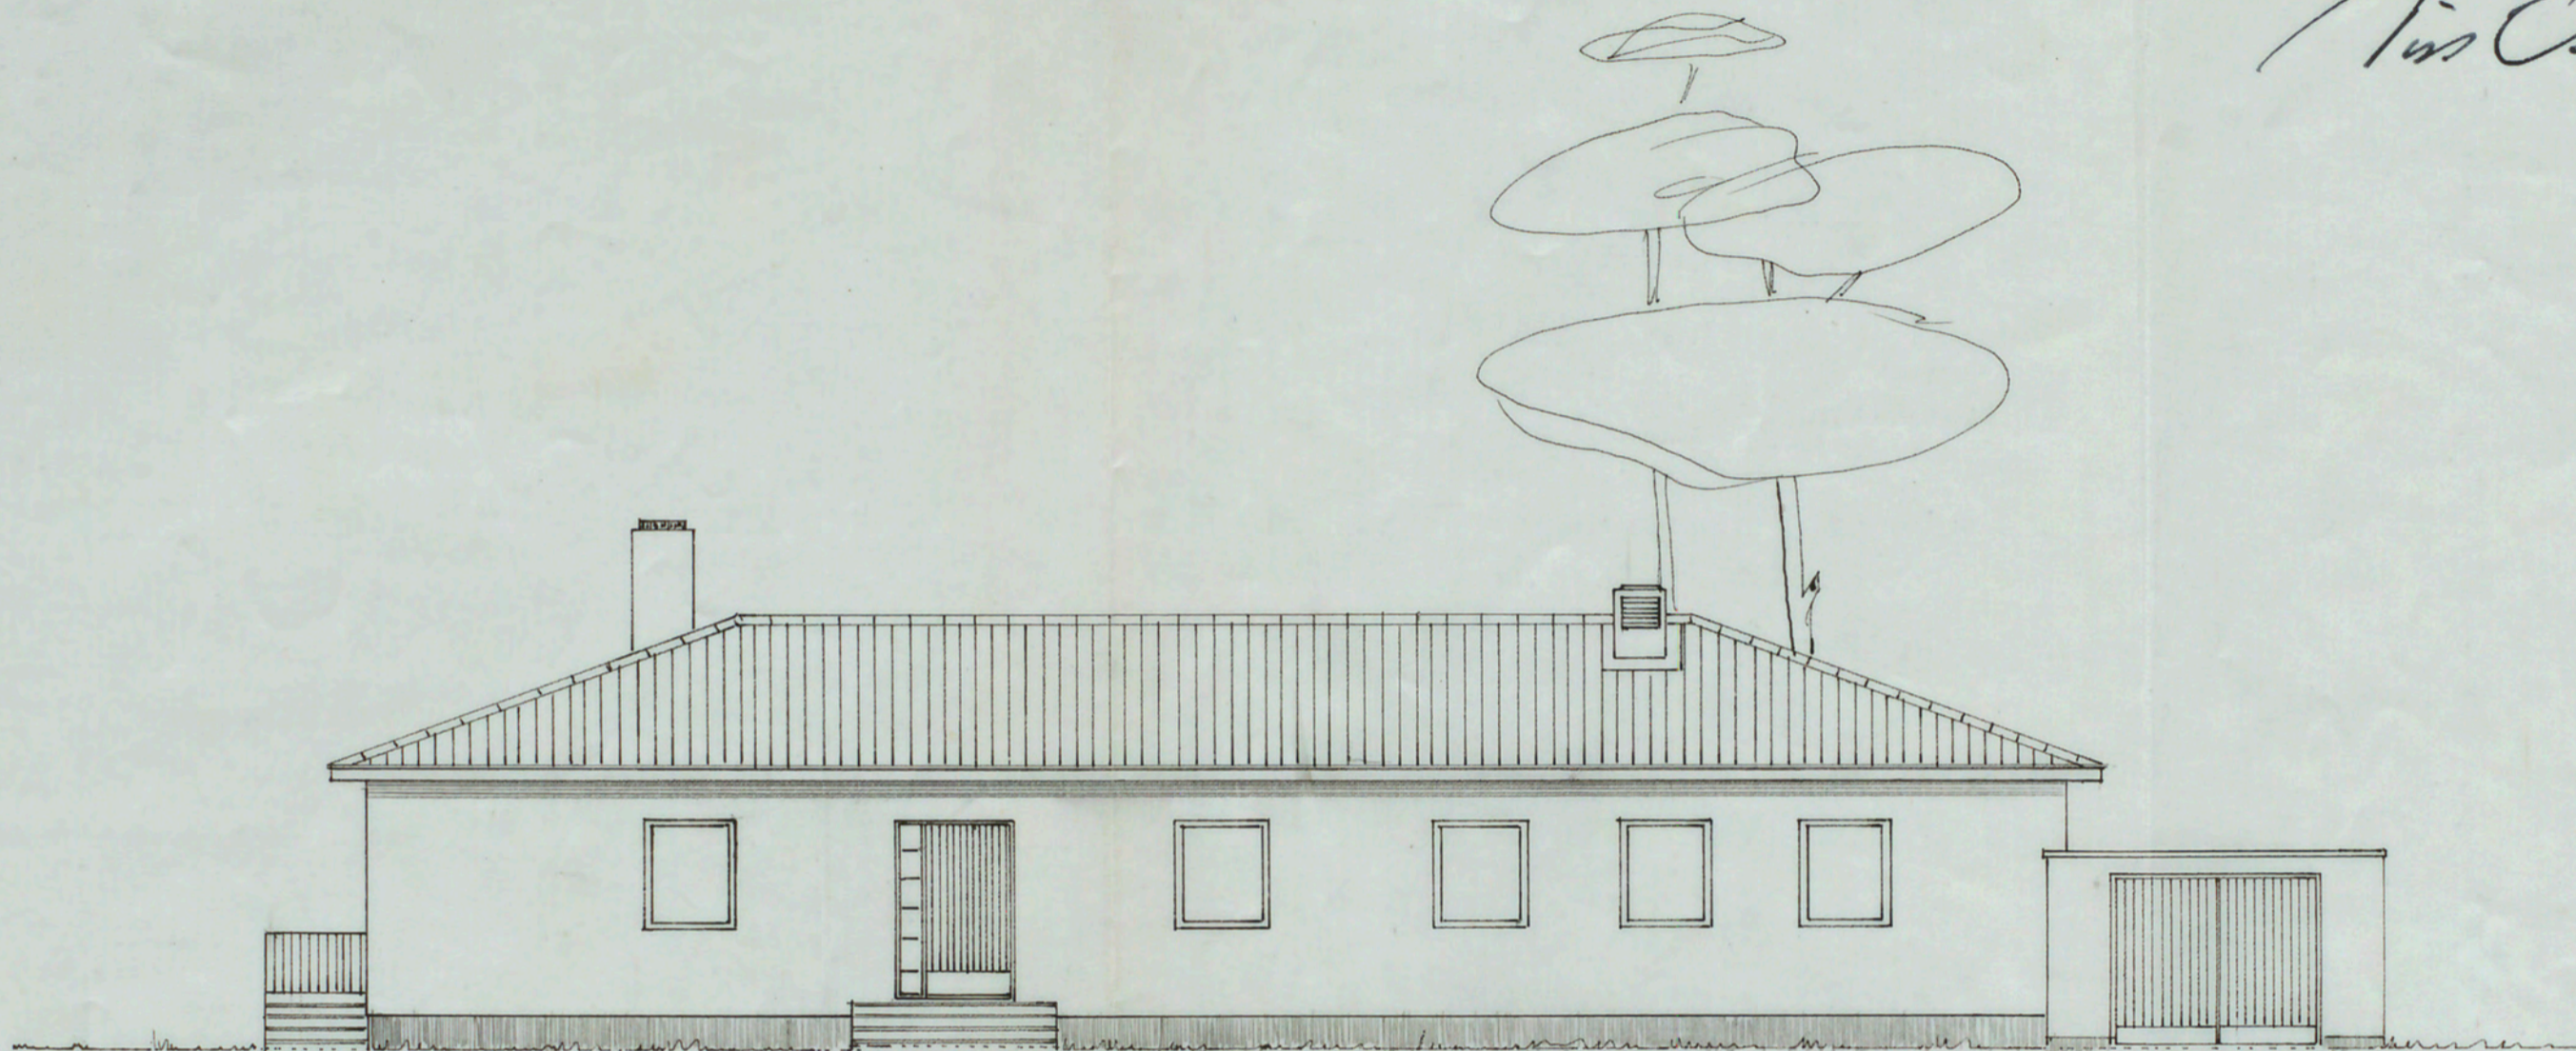

FASAD MOT N

NYBYGGNAD AV VILLA Å TOMT NR 4
KV. VAPENHUSET, BROMMA
TEKN. DR. SIXTEN ULFSPARRE
SKALA 1/100

ÖRNSKÖLDSVIK 1960

S. Berggren

A. 135225