

7/2/330


1878

747

A104641

RITNING TILL PÅBYGGNAD Å Huset N: 16
 VID NORRTULLSGATAN INOM QVARTERET
 SKALMEJBLÅSAREN STÖRRE I ADOLF FREDRIKS FÖRSAMLING.

*Likheten med den förtidiga
 ritningen bekräftar.
 Stockholms den 17 April 1878
 August Hedberg*

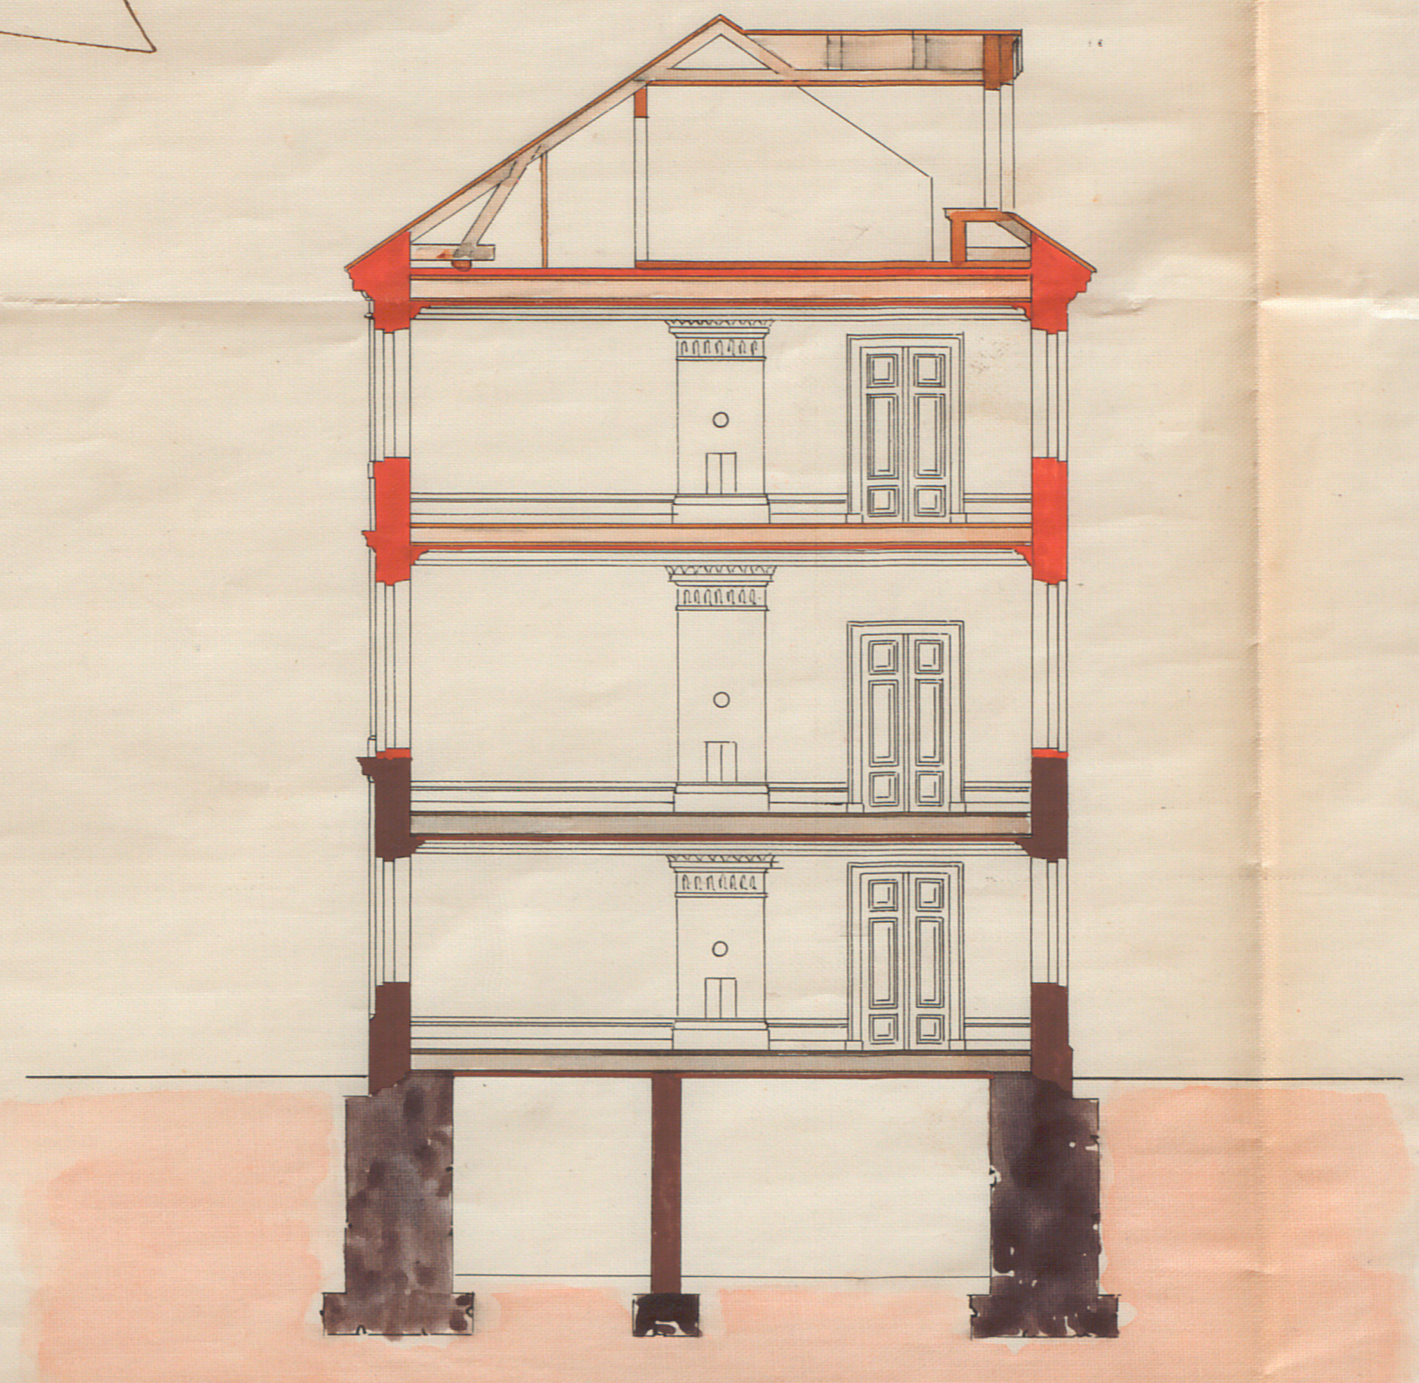

Jenomskäring.



Fasad åt Norrtullsgatan.