

N^o 7 i kvarteret Pontonjärkasern
 Nybyggnad för Stiftelsen Fredrik Eens Minne.


Nr 8 D¹
 1933

= Fortifikation 3

ING. TILL BYGGNADSNÄMNDEN
 21 MRS. 1933


6636

Likheten med den i enlighet med Kungl. Maj:ts
 nådiga resolution av den 25 aug. 1933 BEVARAS
 Byggnadsnämnden fastställda ritningen bestyckes
 Stockholm den 24 jan. 1934
 Signat W. W. W.

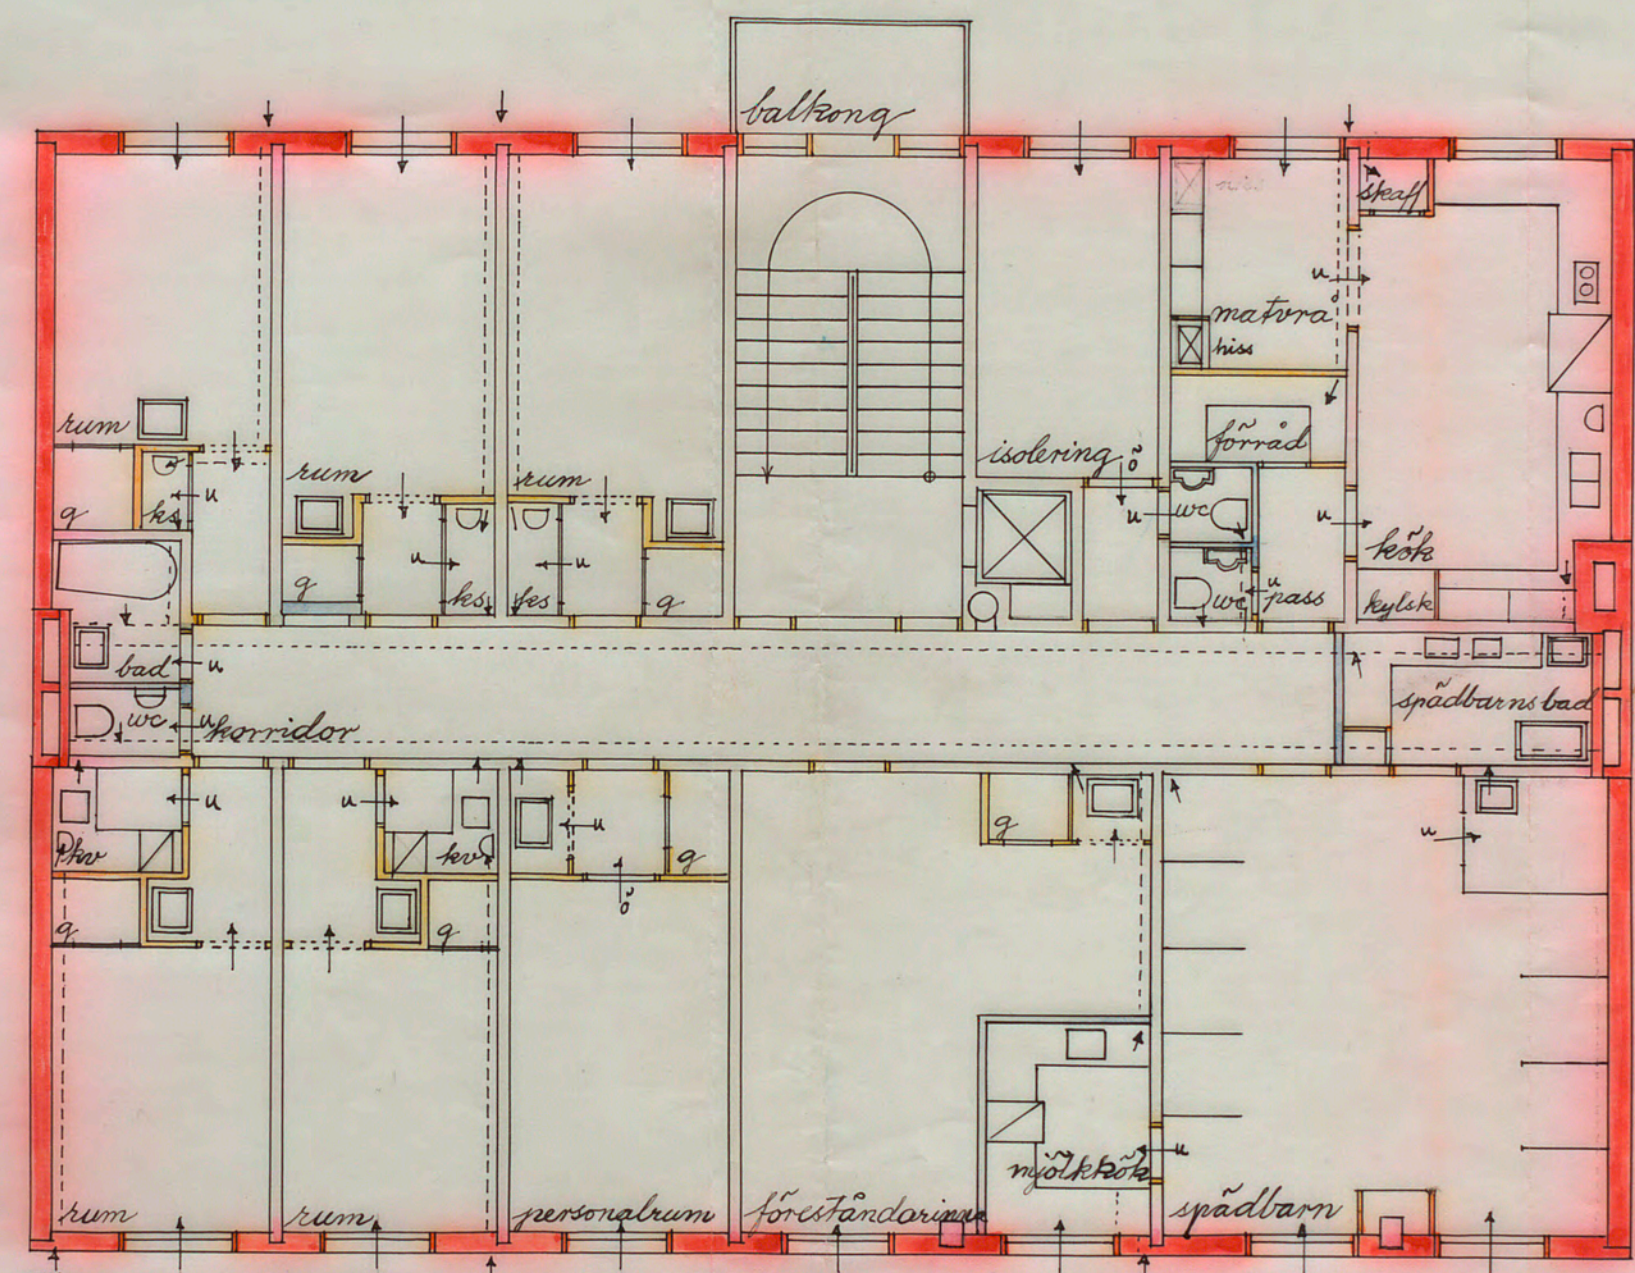

Våningen 4^{tr} med ekonomi och spädbarnskorubba

Skala 1:100.

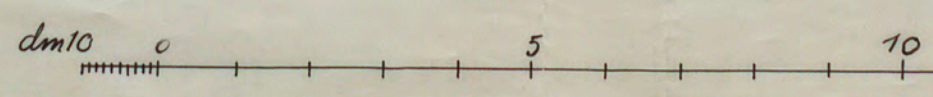

Stockholm den 14^{de} Mars 1933
 Ingeborg Wärm Bugge Kjerstin Göransson Stenius
 Arkitekter.

A 28972