


C-C.

# LADUGÅRDSBYGGNAD

VID


## SLAGSTA.

DETALJER TILL KÄLV- OCH UNG-  
KÄTTAR SAMT SVINSTALL.


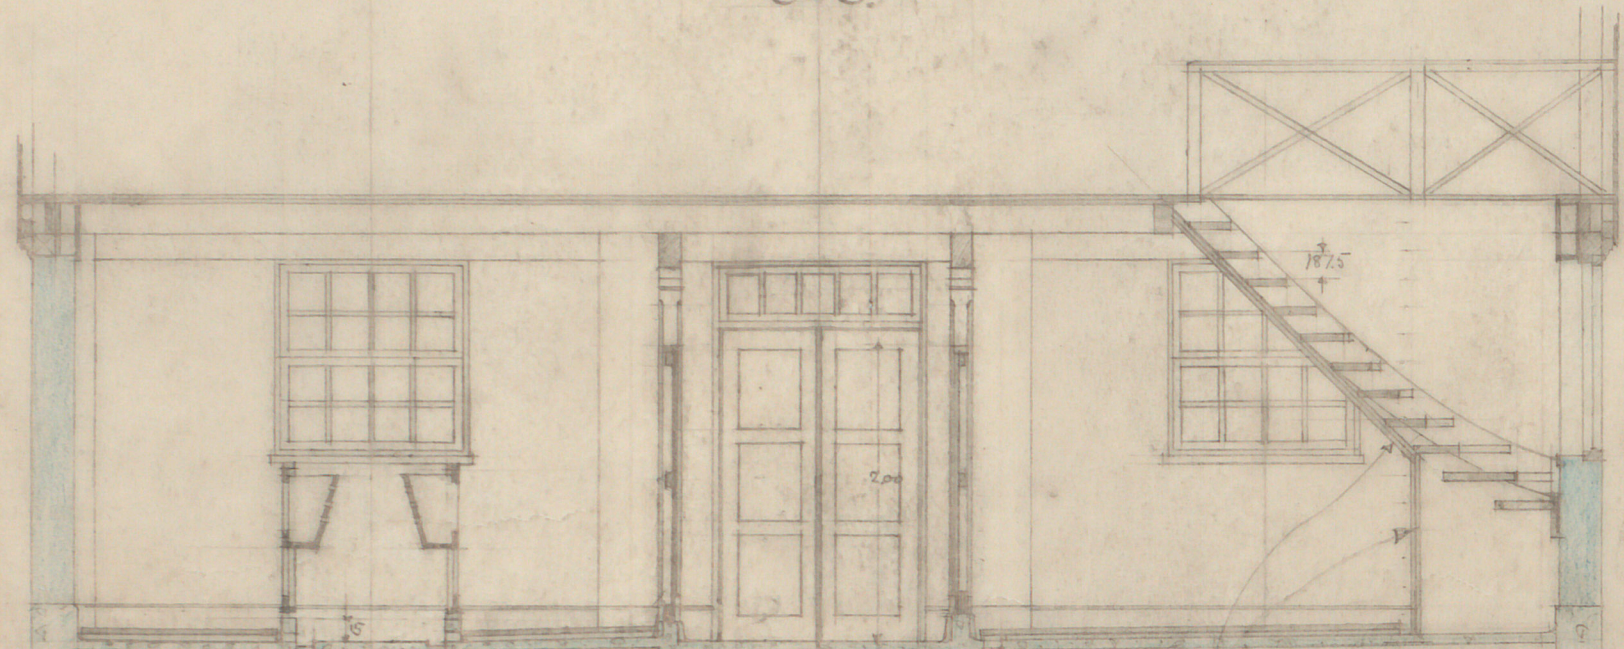


B-B.

TRAPPAN INRÖDAS MED DIBBLA.  
SPÅNTADE BRÄDEP MED PAPPINBUANLÄGG.

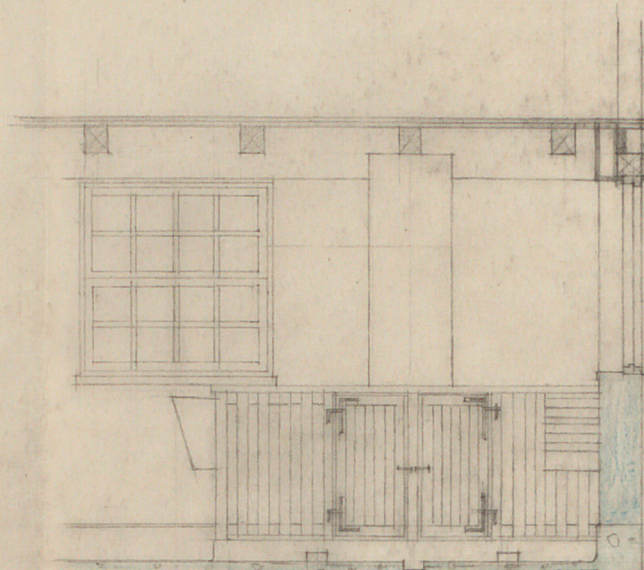

A-A

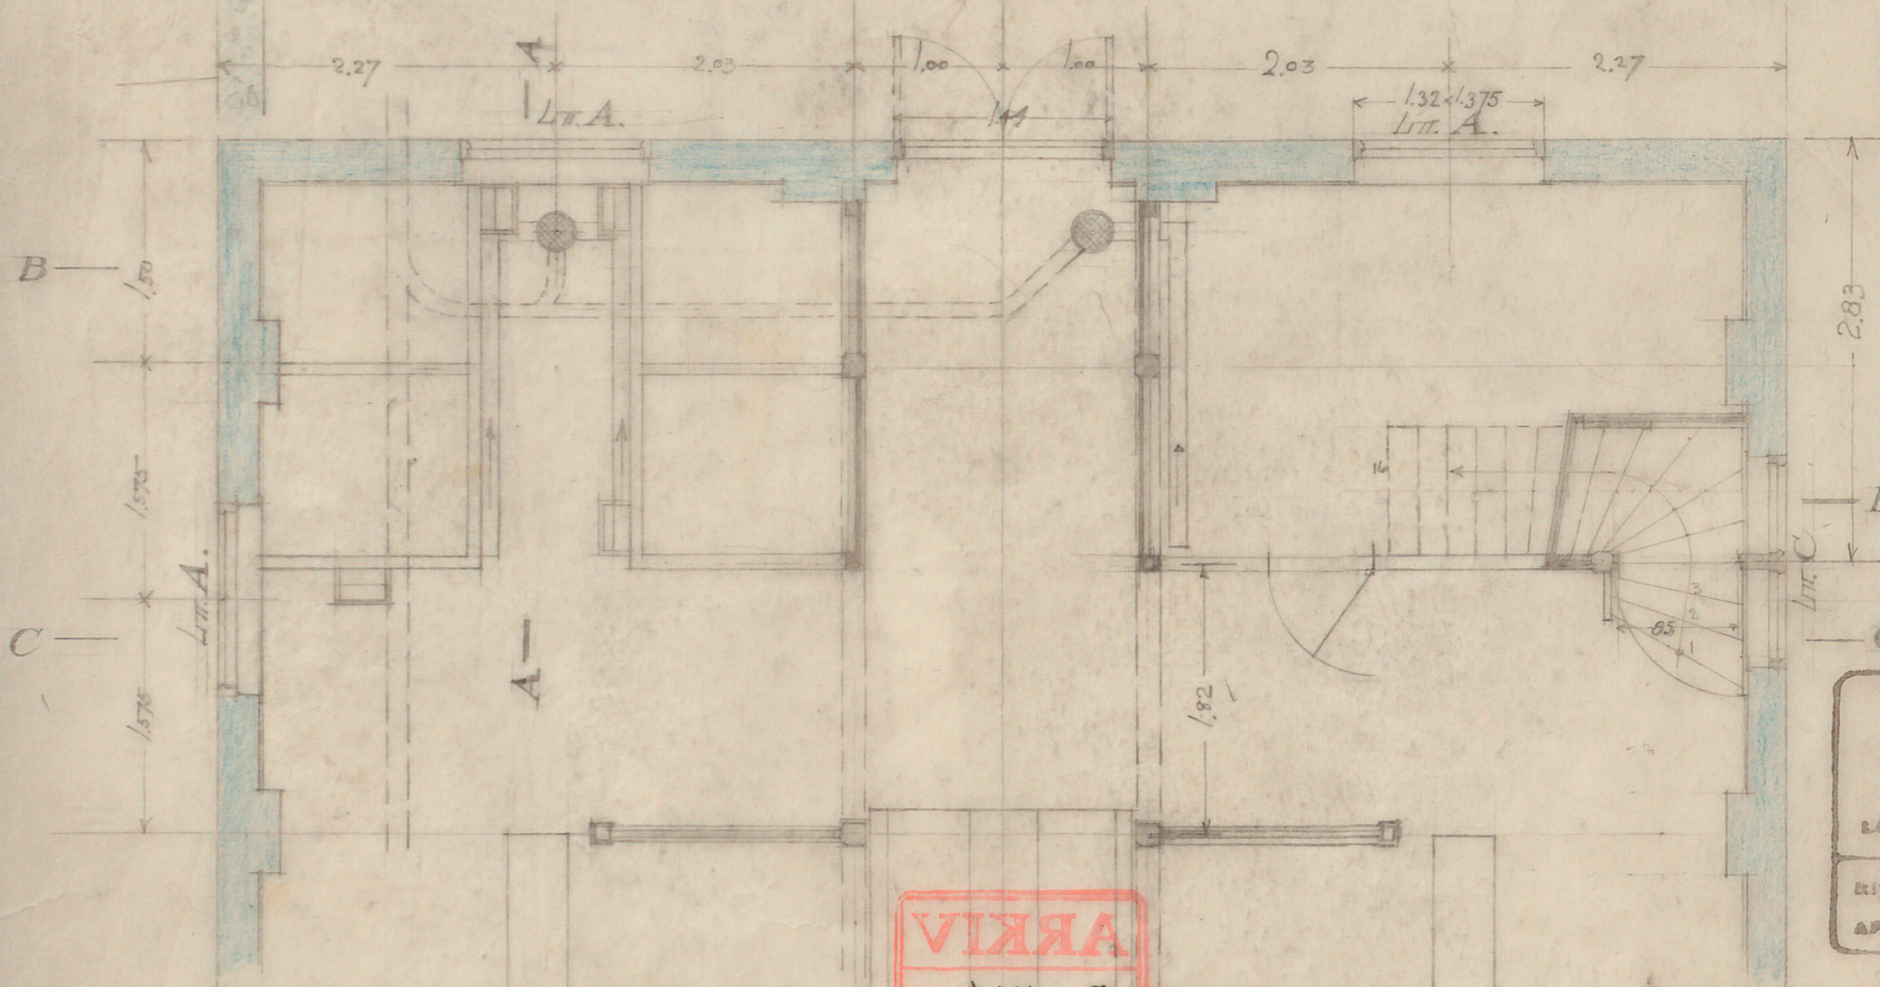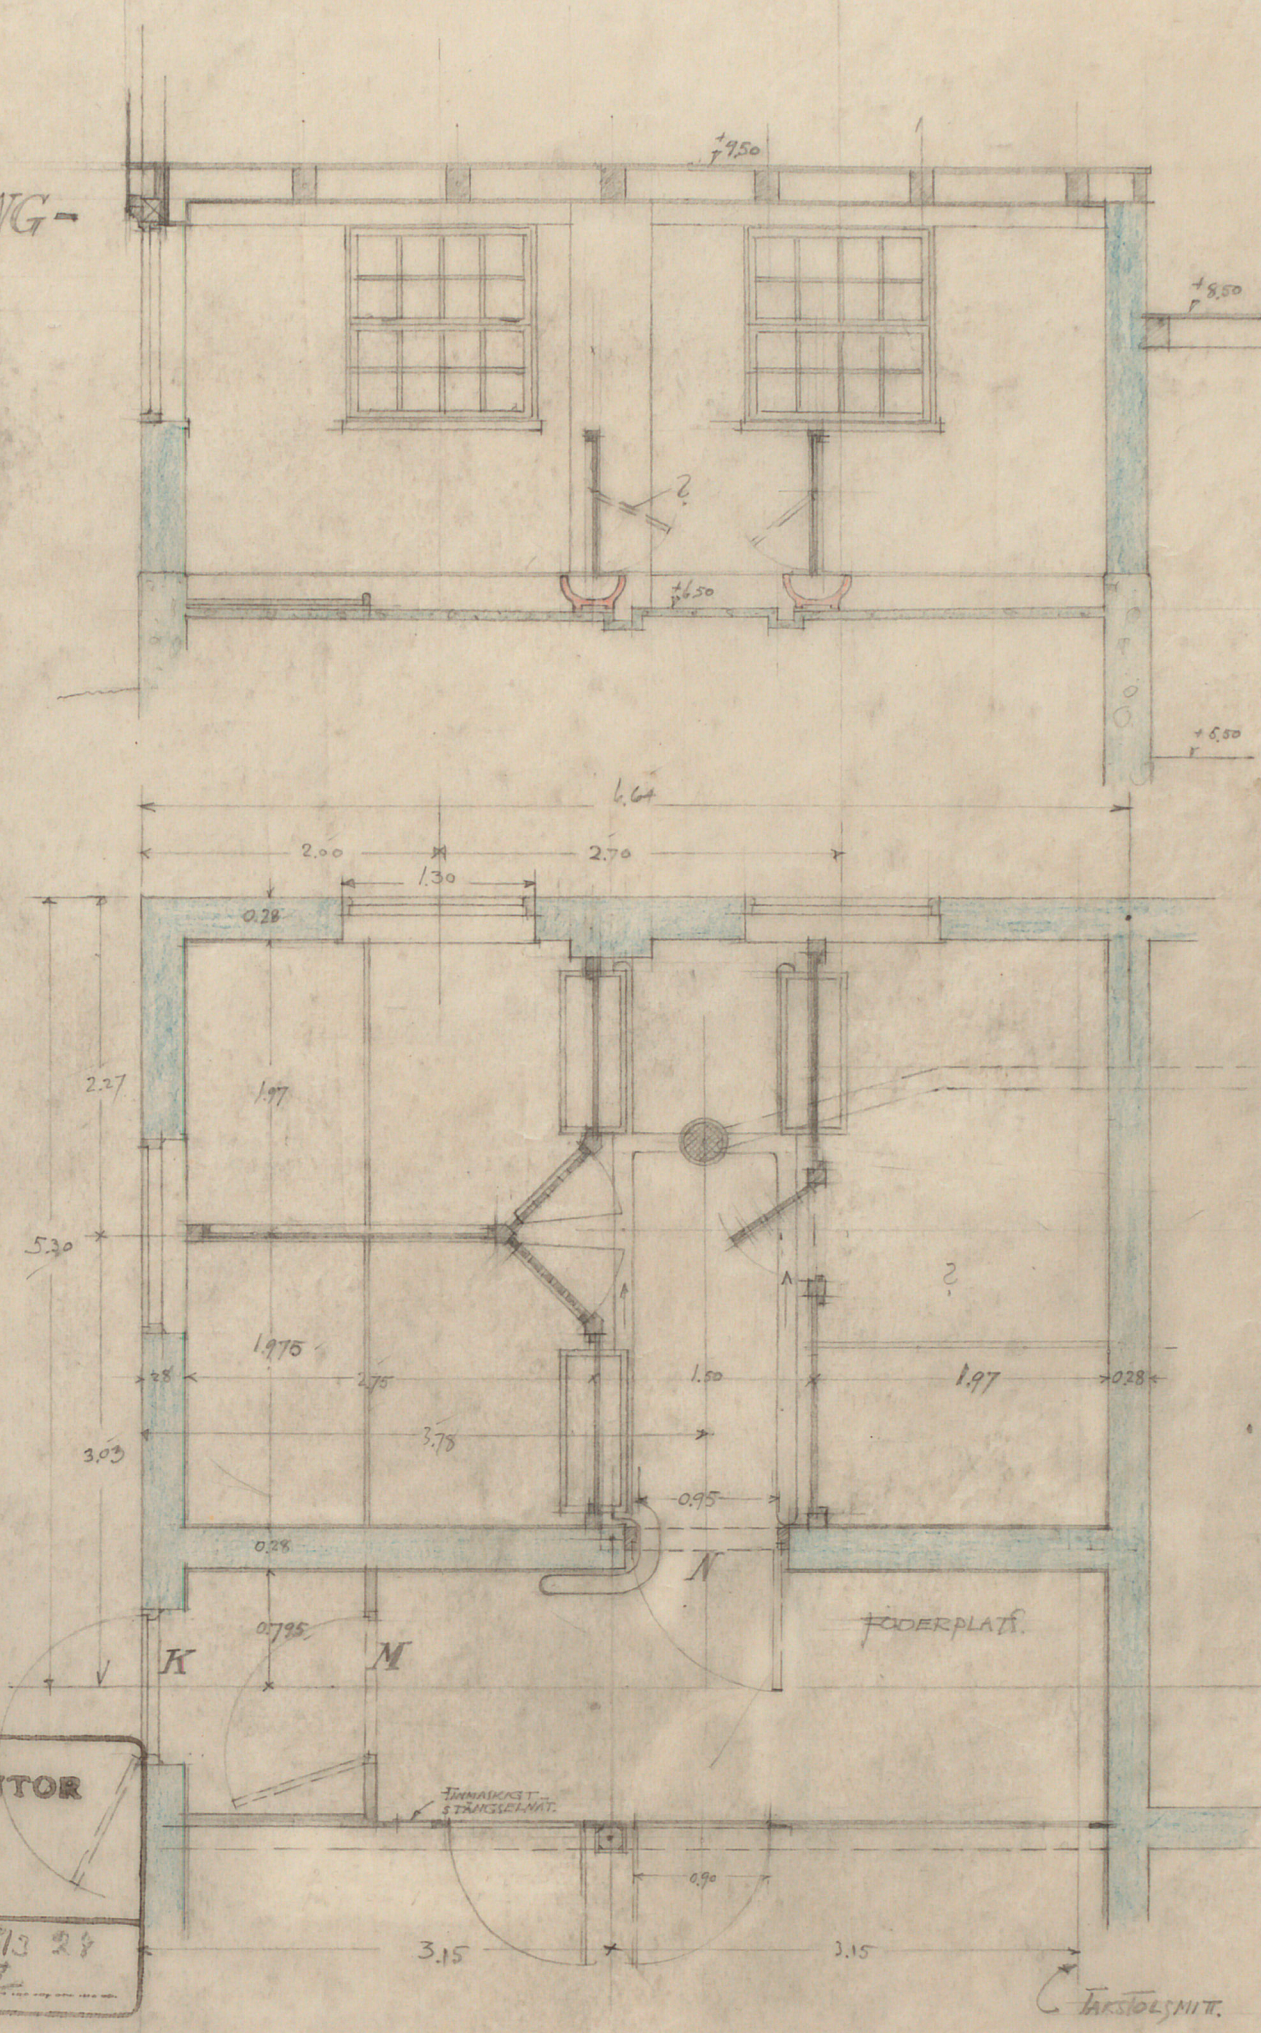

STOCKHOLMS STADS FASTIGHETSKONTOR  
HUSBYGGNADSAFDELNINGEN  
LÖP NR. 34/1928  
LIT. A.  
RITAD D. 26/1-28  
AV AXEL BJURBÄCK  
GRANSK D.  
GODE. D. 28/3 28  
AV H. J.

ARKIV  
B. H. 14  
38.

