




ENTRÉFASAD

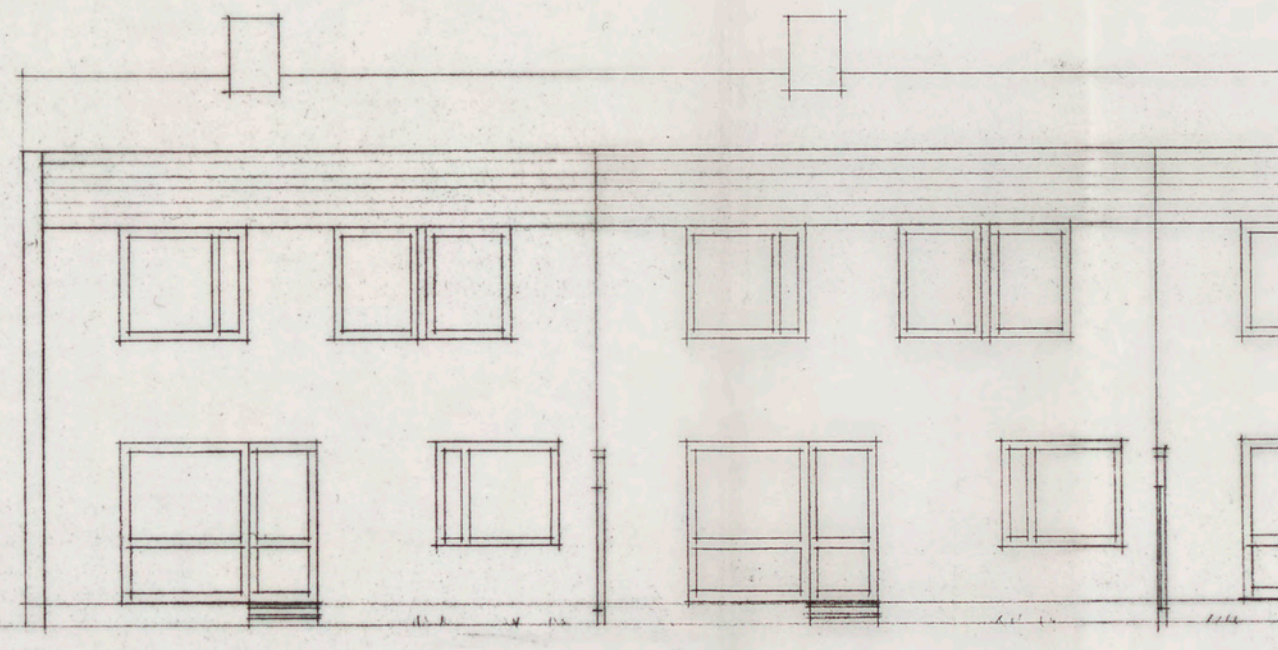

TRÄDGÅRDSFASAD

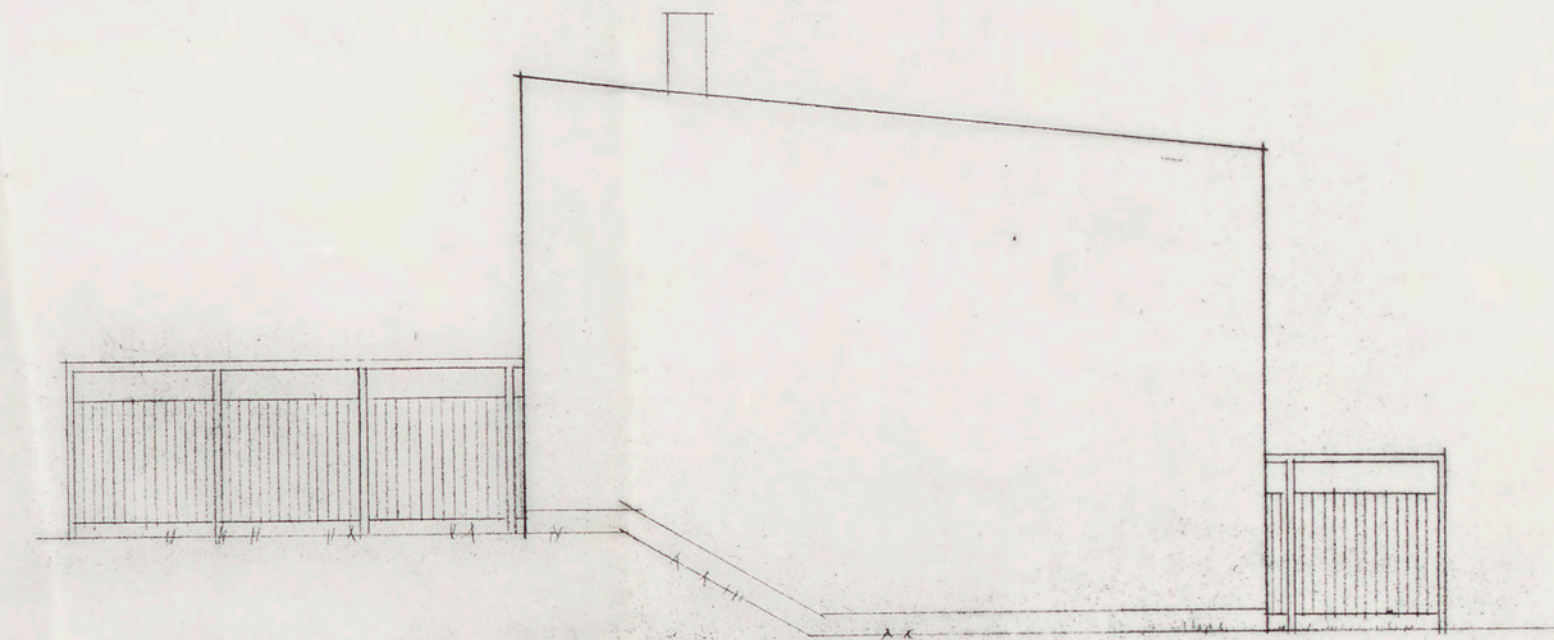

GAVELFASAD

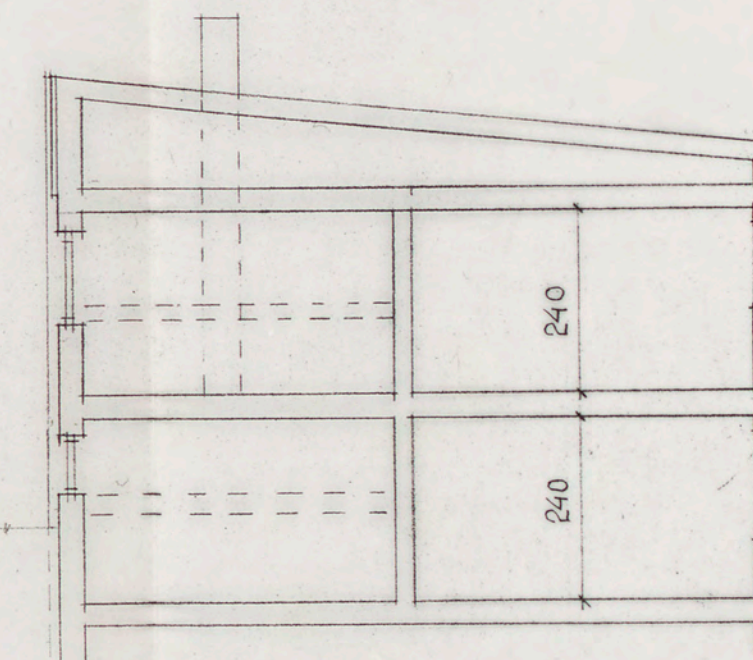

SEKTION

S 44h ALT.P

Likheten med den fastställda ritningen bestyrkes:
Stockholm den 23.11.1967

V. Leck

Av Stockholms stads byggnadskontor för dess del och med hänsyn till så-
ländens lagstiftning om byggnadsföretag och till utövande av tomtens
nr. 13-16 i Bredäng i Augustibröderna
inom Bredäng i augustibröderna
kontrakt att för godkännande av fastighetskontoret förslag till utvärdig
behandling, innan sådant arbete utföres.
Stockholm den 15/8 1967 Enligt uppdrag:

A. Uggrenius

Stockholms stads fastighetskontor SMÅSTUGEBYRÅN	Nr 44.67.01-04
HUVUDRITNING	SKALA: MÅTT I:
	RTAD AV: -19... BRANSKAD AV:

STADSBYGGNADSKONTORET
Dnr. 13-16/1967
22 AUG 1967

SANDSTUGEDALEN
KV. FEBRUARIBRÖDERNA, AUGUSTIBRÖDER-
NA, VÄPNERBRÖDERNA OCH TANKEBYG-
GARORDEN INOM STADSDelen BREDÅNG
I STOCKHOLM
SKALA 1:100 15 MAJ 1967

J. HÖJER S. LJUNGQVIST
ARKITEKTER SAR

J. Höjer

A3952