


Likheten med den fastställda
ritningen bestyrkes
Stockholm den 11/10 63
Arvid Stenell

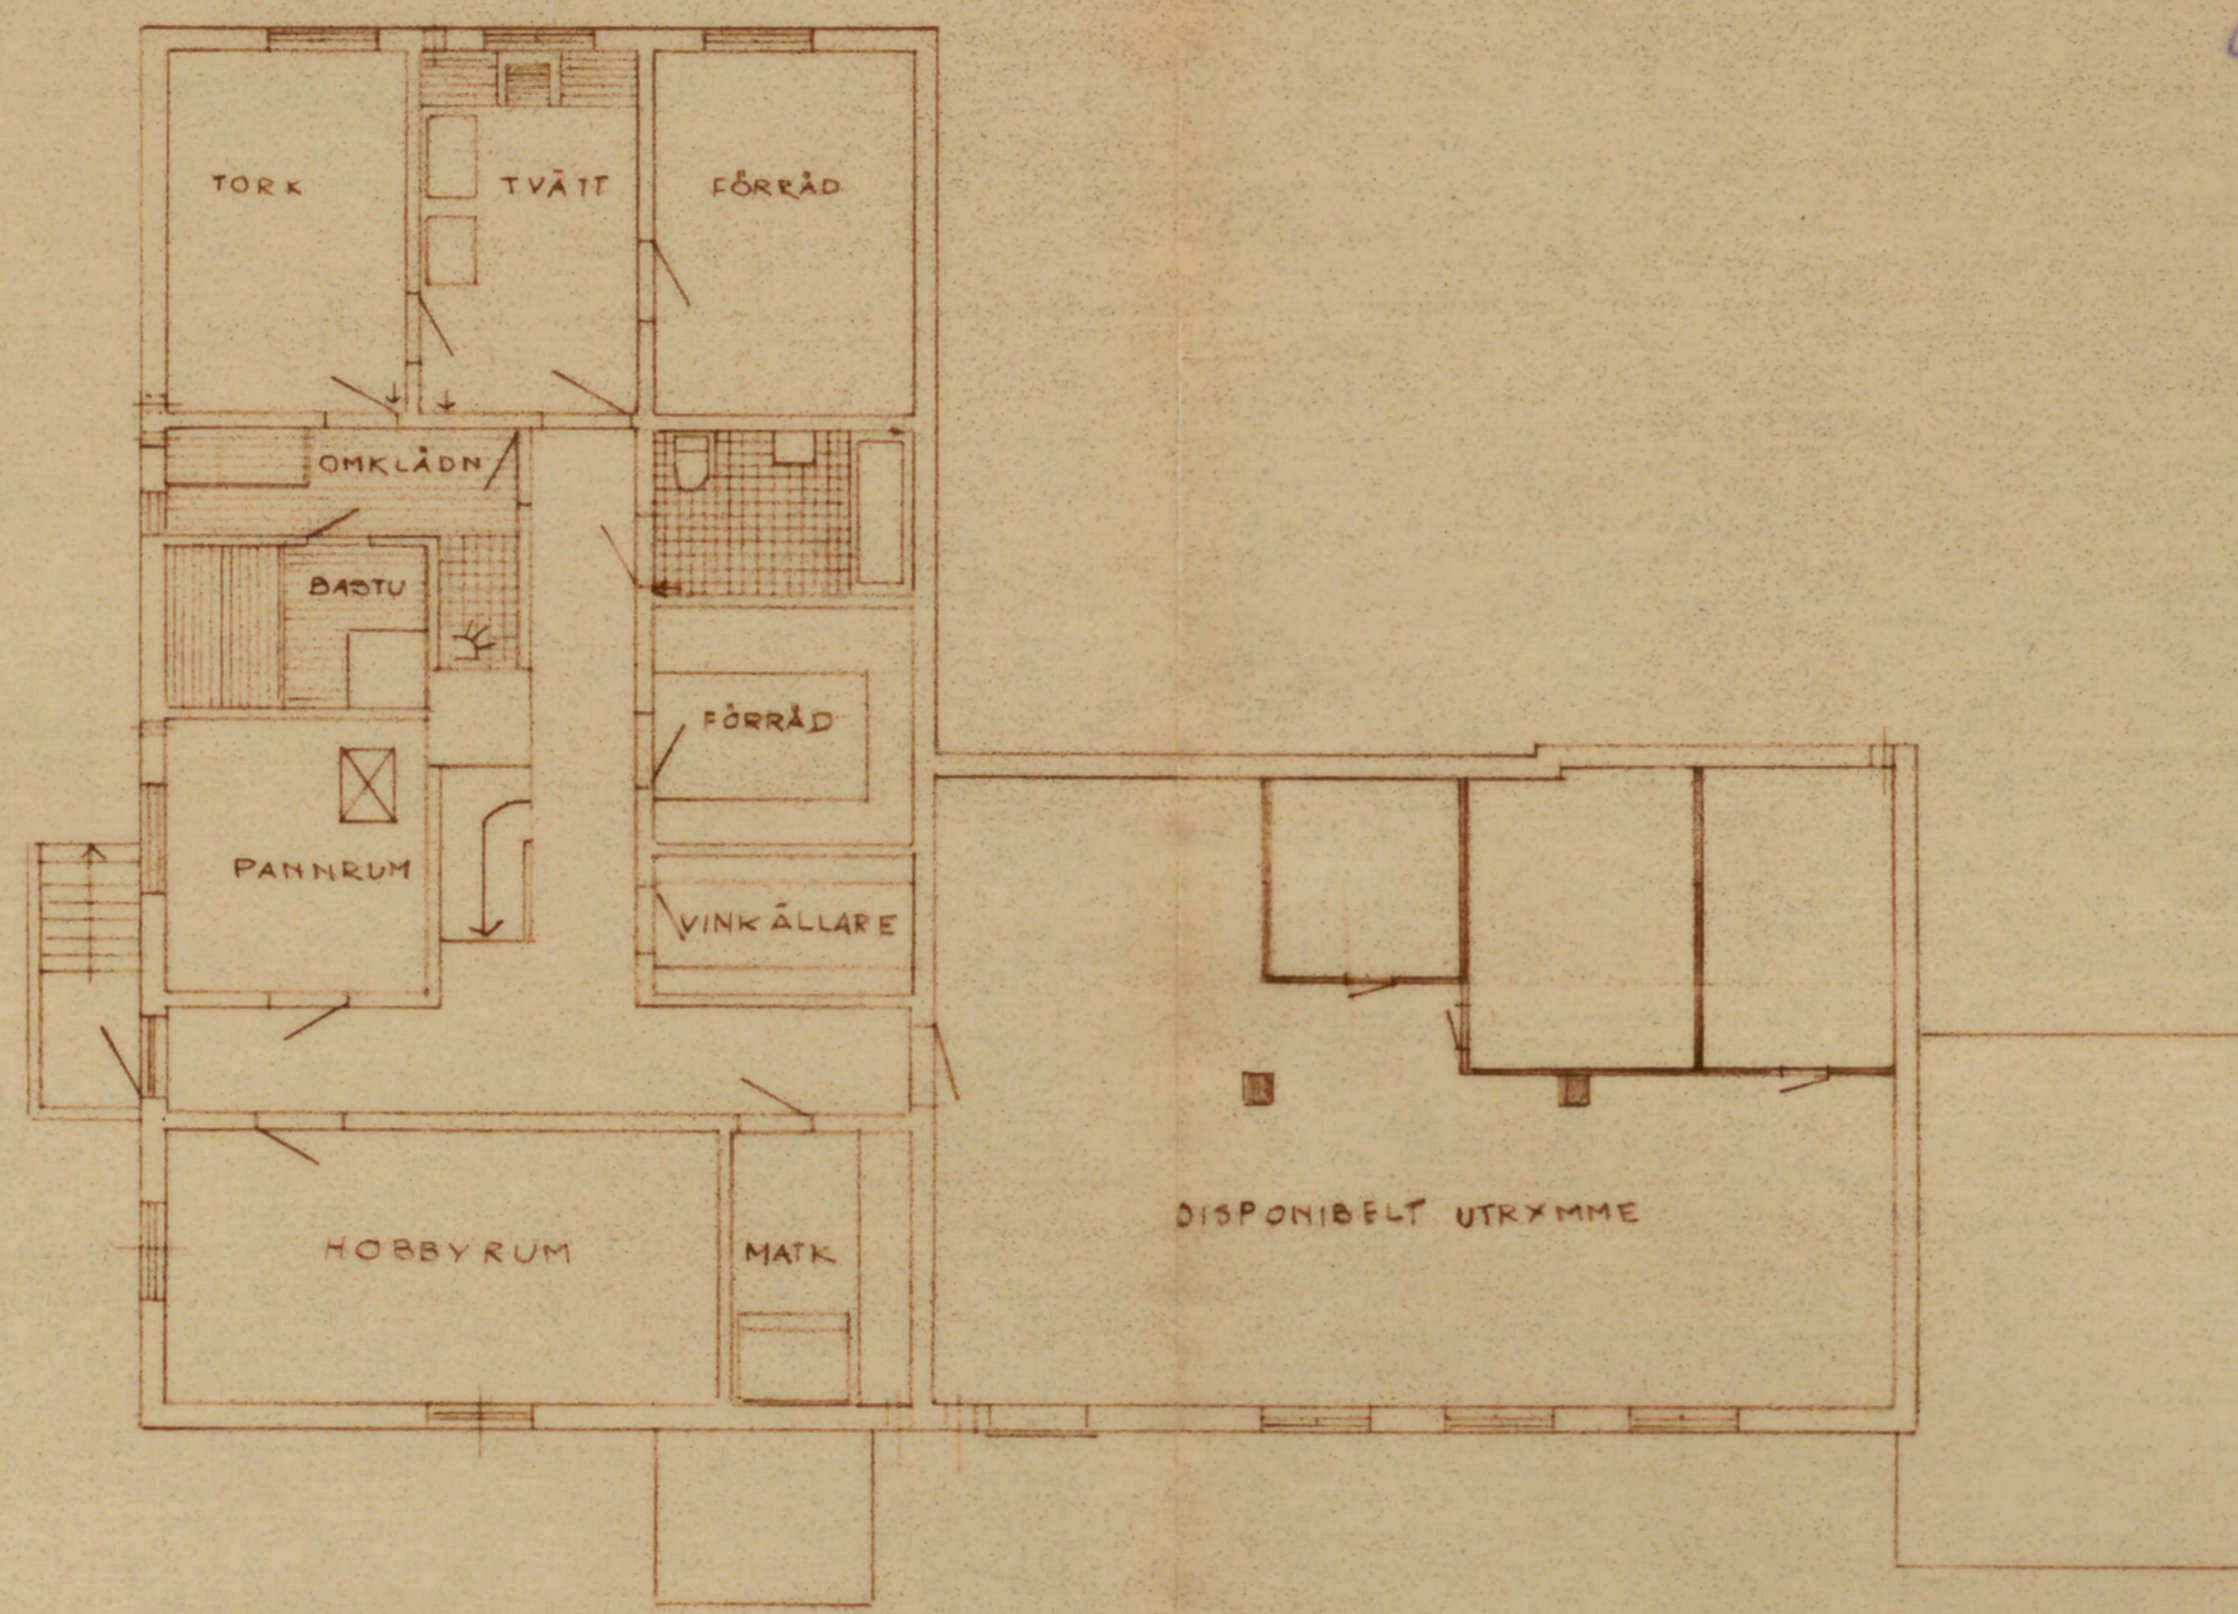

STADSBYGGNADSKONTORET
Dnr. 186 Brand
9 OKT 1963

KÄLLARVÅNING
NYBYGGNAD AV VILLA Å TOMT NR 4
KV VAPENHUSET, BROMMA
TEKN.DR SIXTEN ULFSPARRE
SKALA 1/100

REV. d 27.9.63
A-135225