

234 *And*
1946


ING. TILL BYGGENÄMNDEN
15 JUL. 1946

nr 1 Årsta Årstalund
10/7 46. *Ullsten*

ÅRSTA CENTRUM

9.

*Likheten med den fastställda
ritningen bestyrkes.
Stockholm den 14/7 46
Armsallstening*

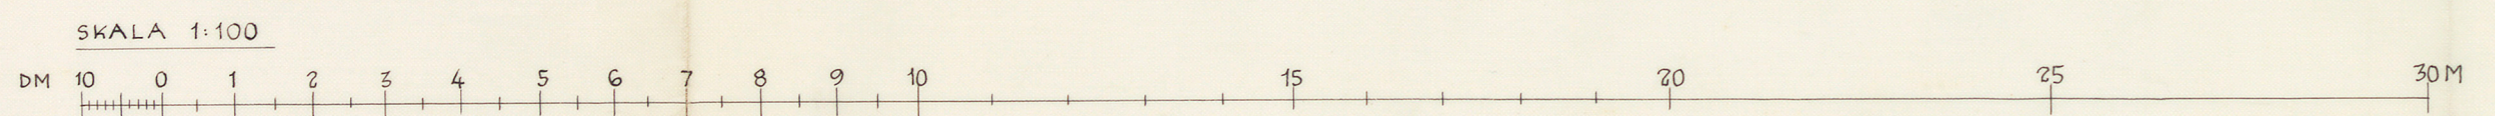

Carlström

ÅRSJÖN
NYBYGGNAD Å TOMT NR 1 I KV. ÅRSTALUND
I STADSDELEN ÅRSTA I STOCKHOLMS STAD.
BYGGNAD E₁: OFFENTLIGA LOKALER, BUTIKER
FASAD MOT VÄSTER SKALA: 1:100
STOCKHOLM 6 MAJ 1946
ERIK AHLSEN TORE AHLSEN
ARKITEKTER SAR
KATARINAVÄGEN 18, STHLM 416505

A142667