

3 SMÅSTUGA TYP V 1935

Av Stockholms stads fastighetsnämnd för dess del och med hänsyn till sökandens tomtföreläggning godkänd till efterträtt vid bebyggande av tomten i kv. Nätsticker
inom Stromma; åliggande det sökanden jämlikt nämnda kontrakt att för godkännande underståta fastighetskontorets förslag till utvändigt behandling, innan sådant arbete utföres.
Stockholm den 6/10 1942. Enligt uppdrag: O. Eriksson

ING. TILL BYGGNADSNÄMNDEN
13 OKT. 1942


3

K V. NÄTSTICKAN NR 20
ÄNFBY
ÄNDRINGSRITNING


SKALA 1:50

dn 361 Smnd
1942.

FASADER

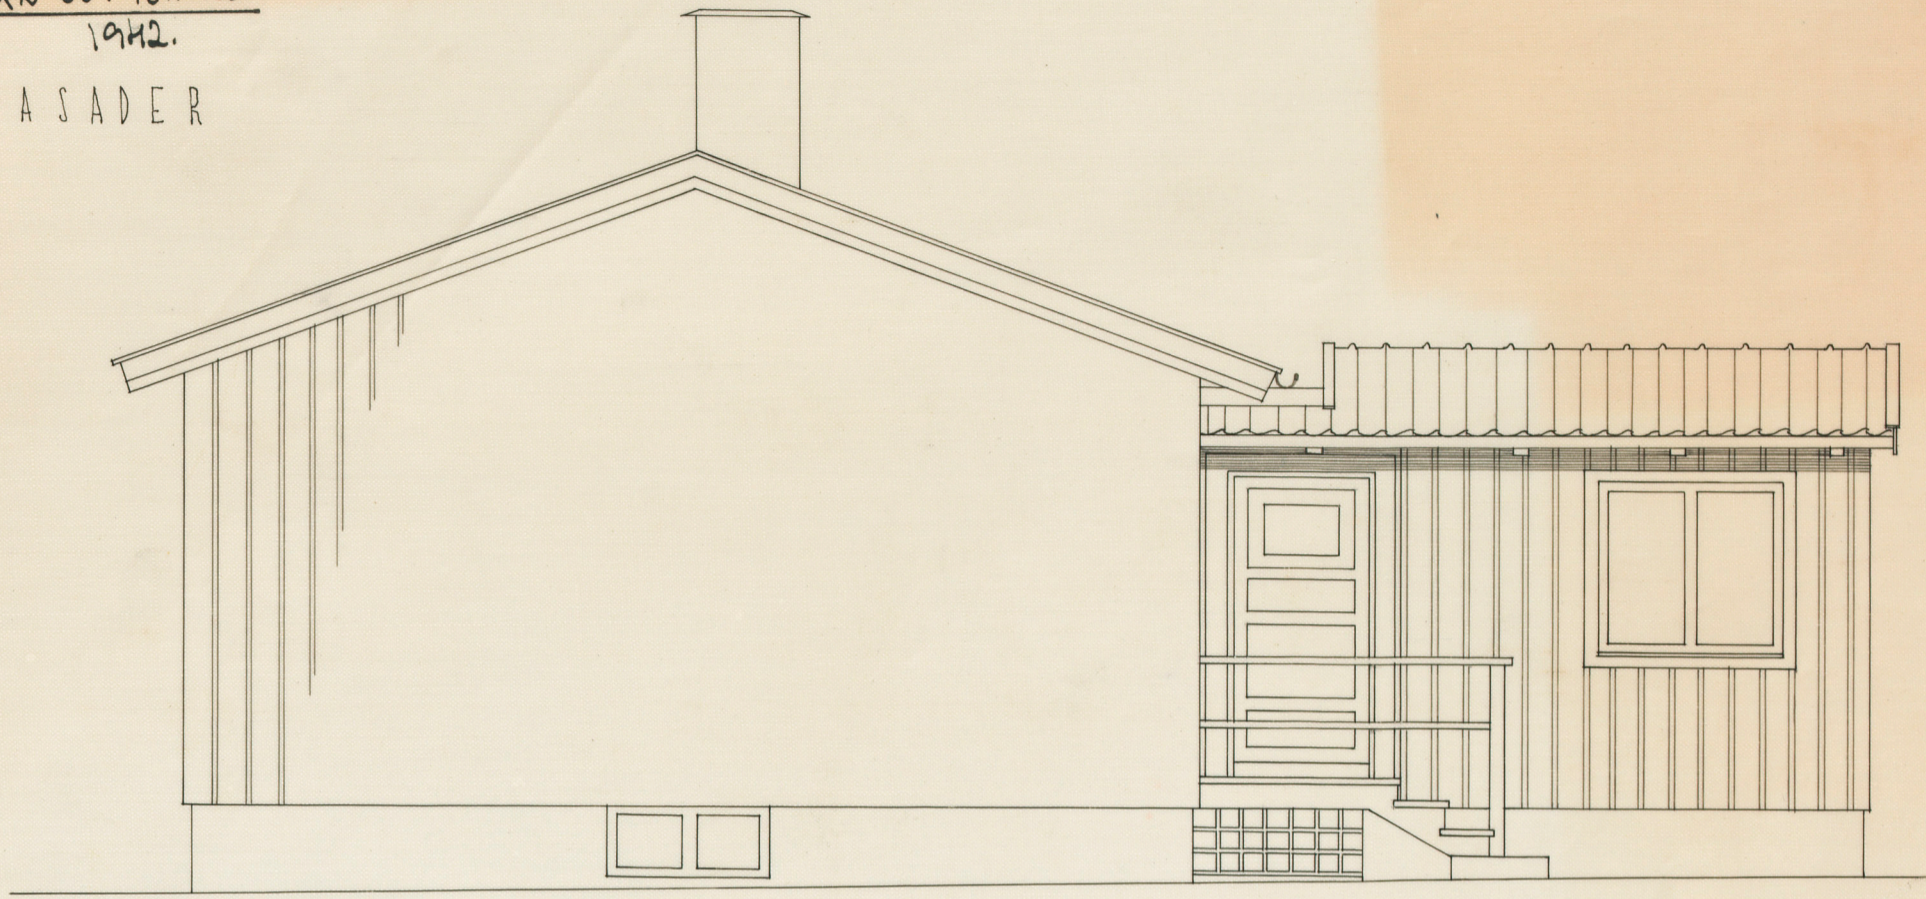

Likheter med den föreställda
ritningen bestyckas
Stockholm den 21 okt. 42
Andersson

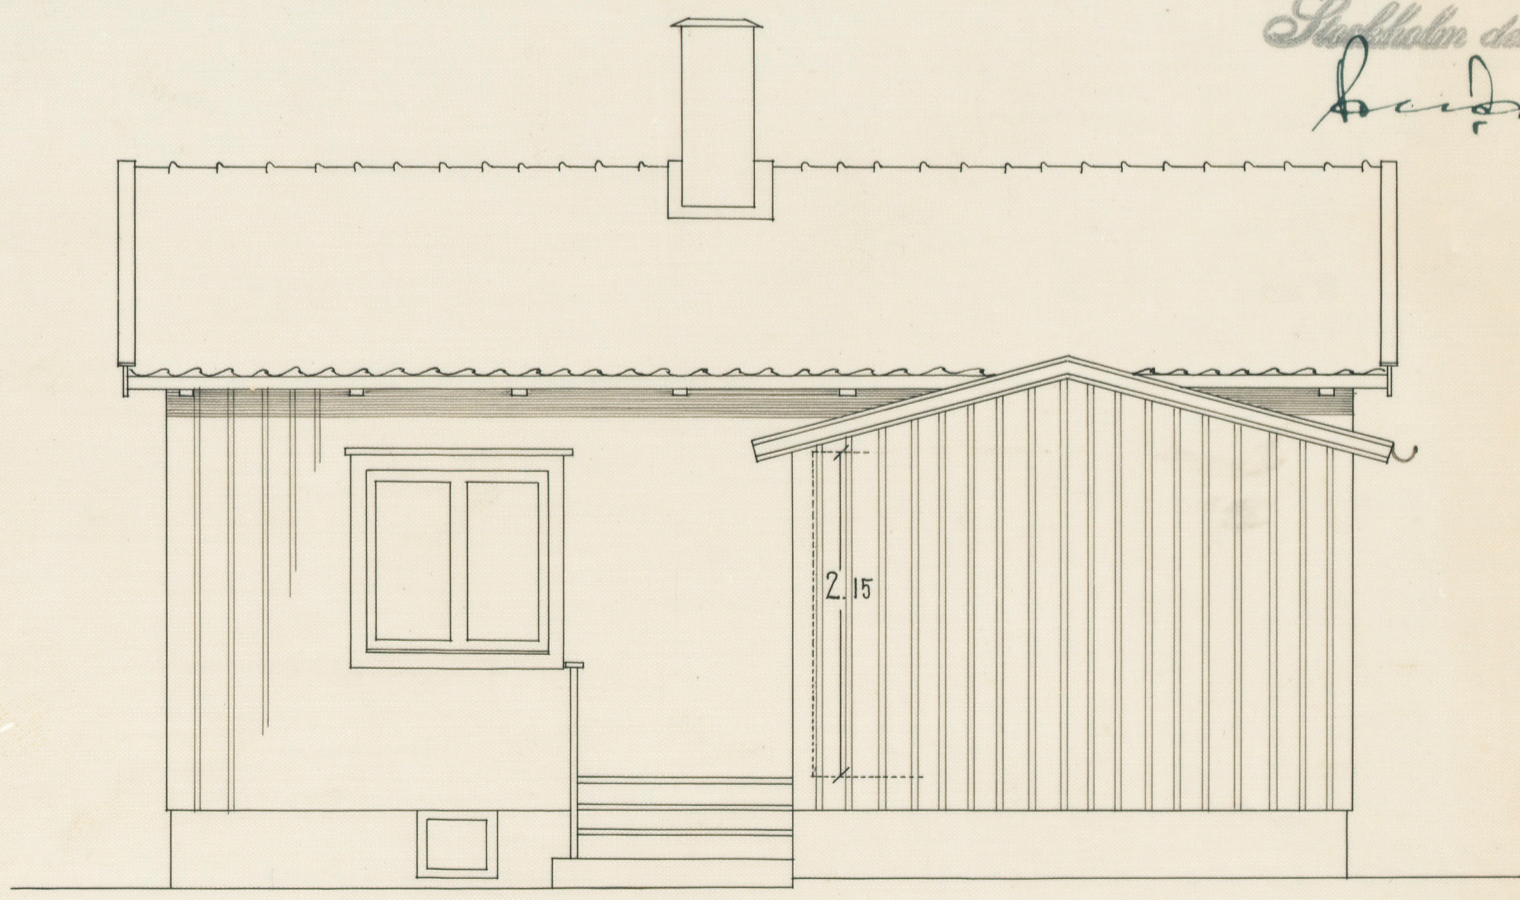

STOCKHOLMS STADS FASTIGHETSKONTOR
- EGNAHEMSBYRÅN -

Edvin Engström

A 81873