



MÅLARDROTTS RÅDHUS

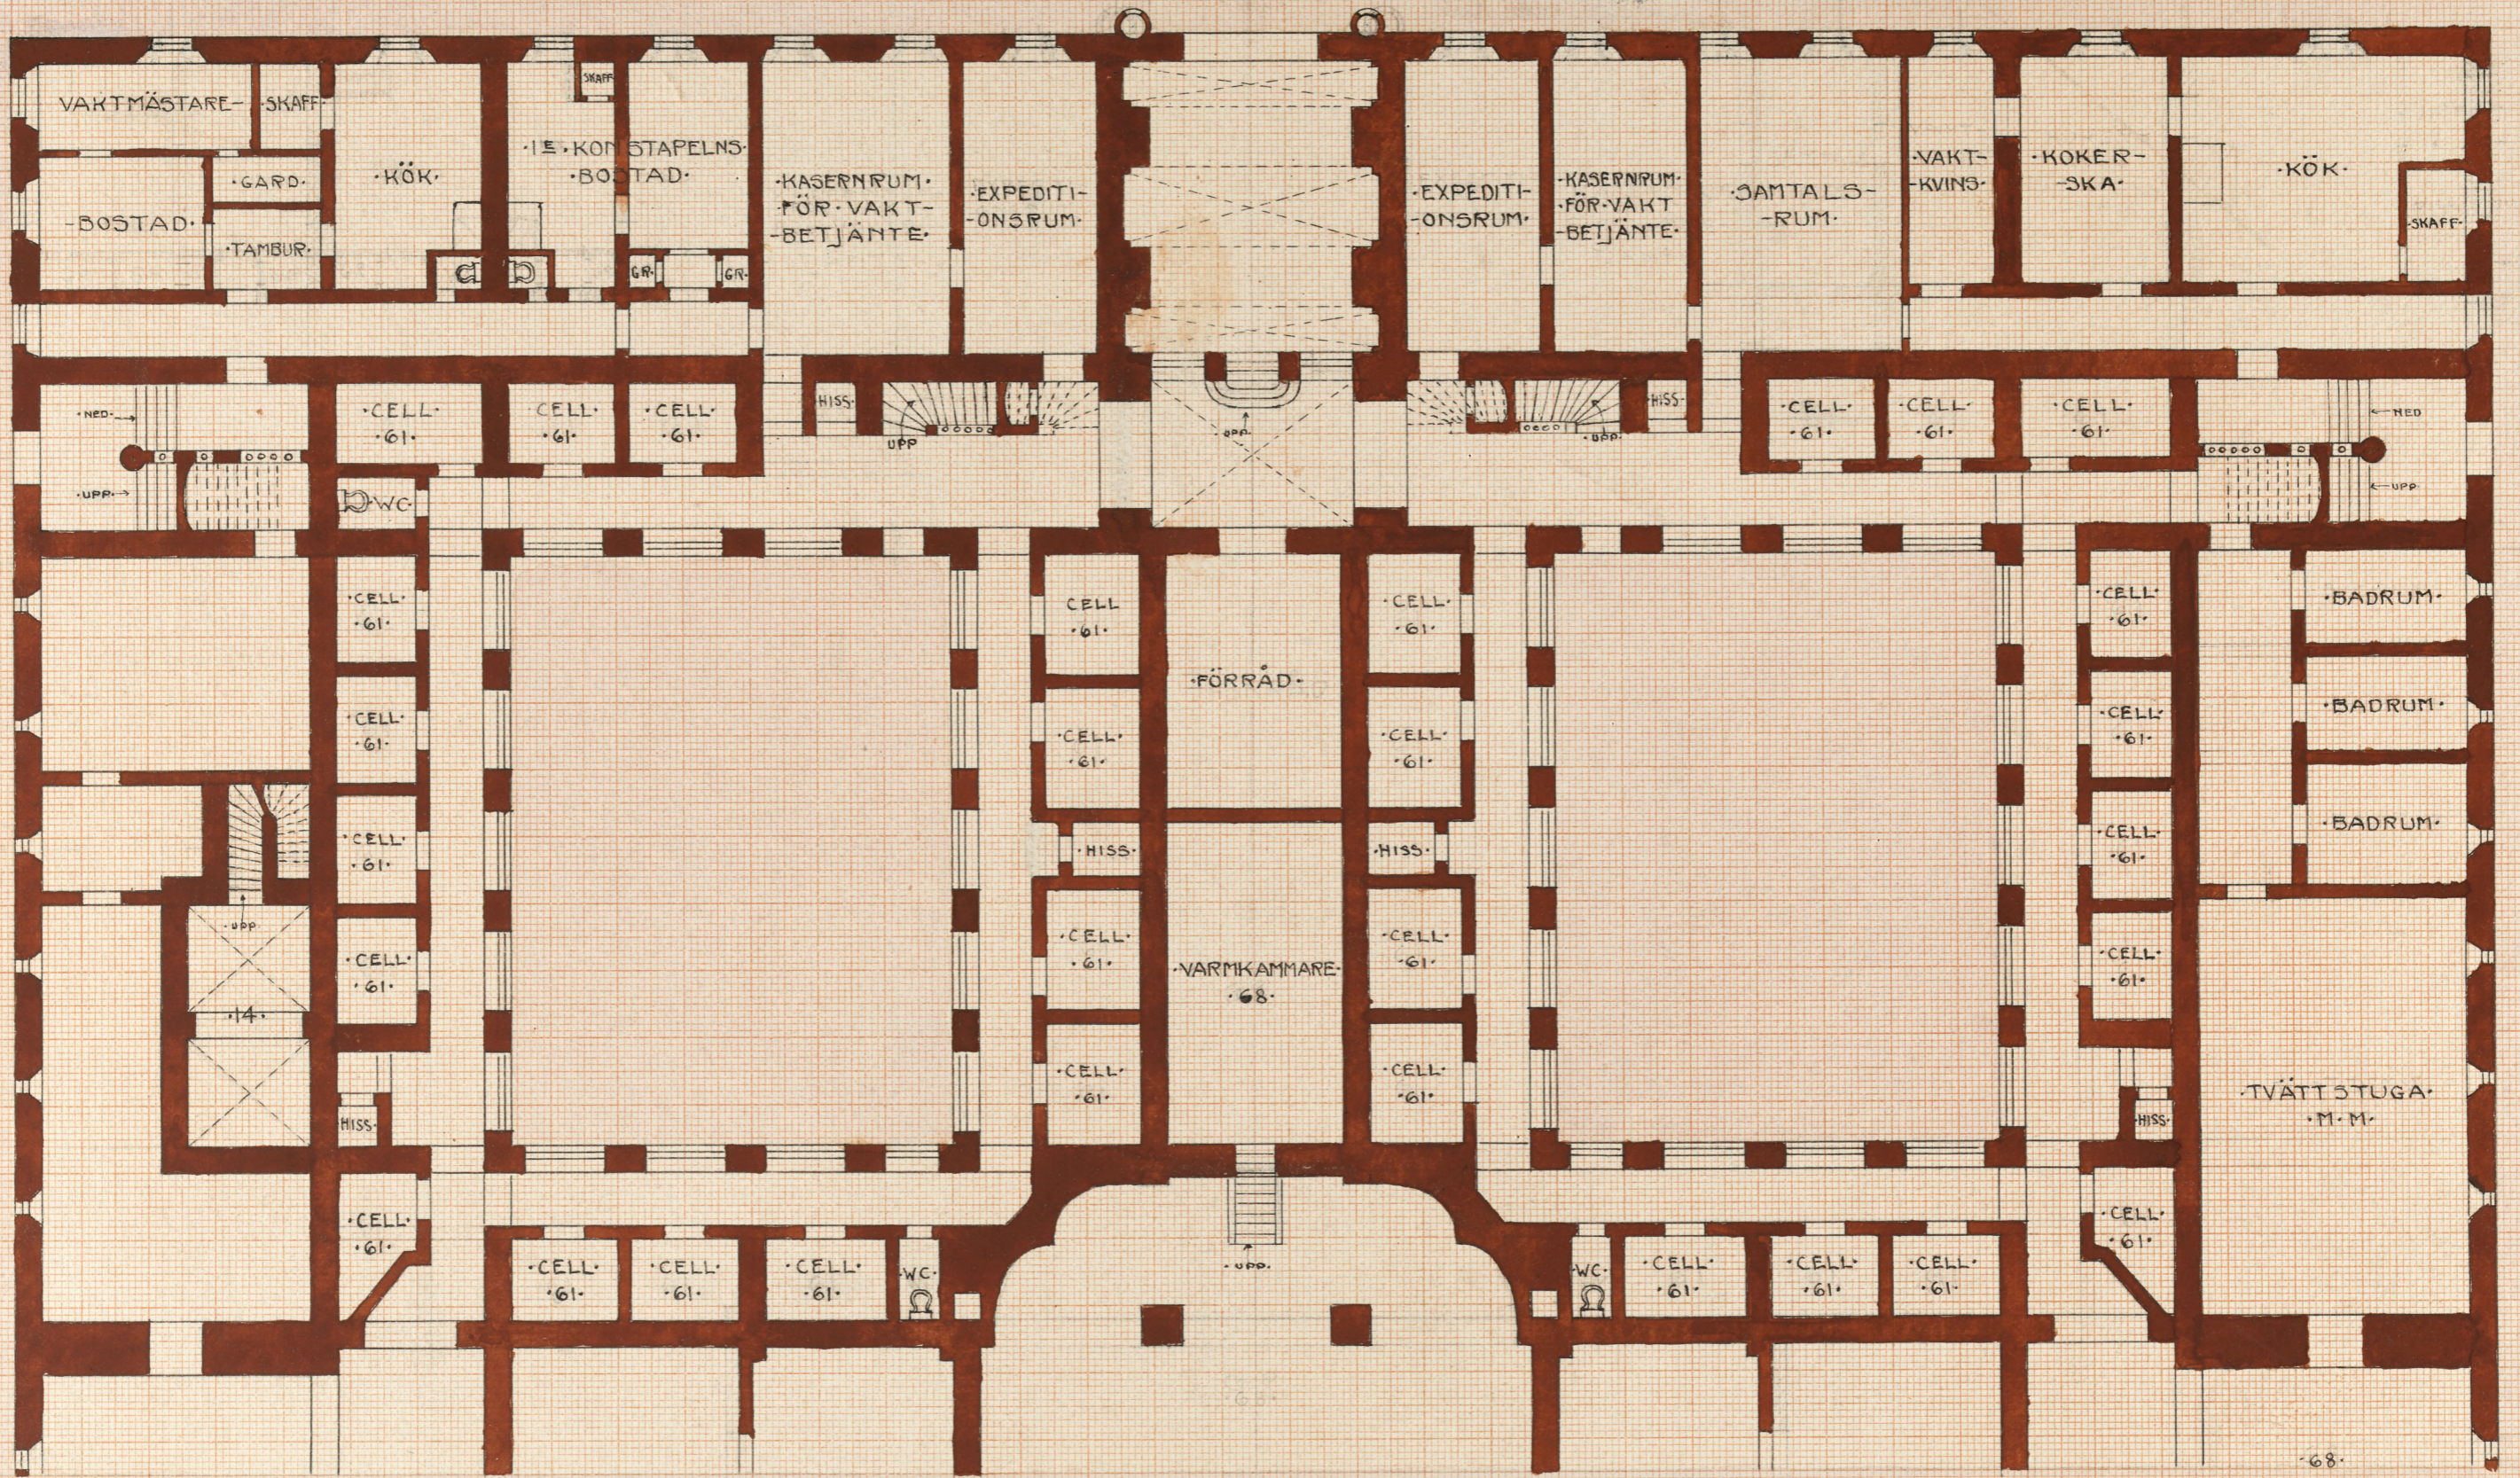

PLAN AF KÄLLARVÅNINGEN.

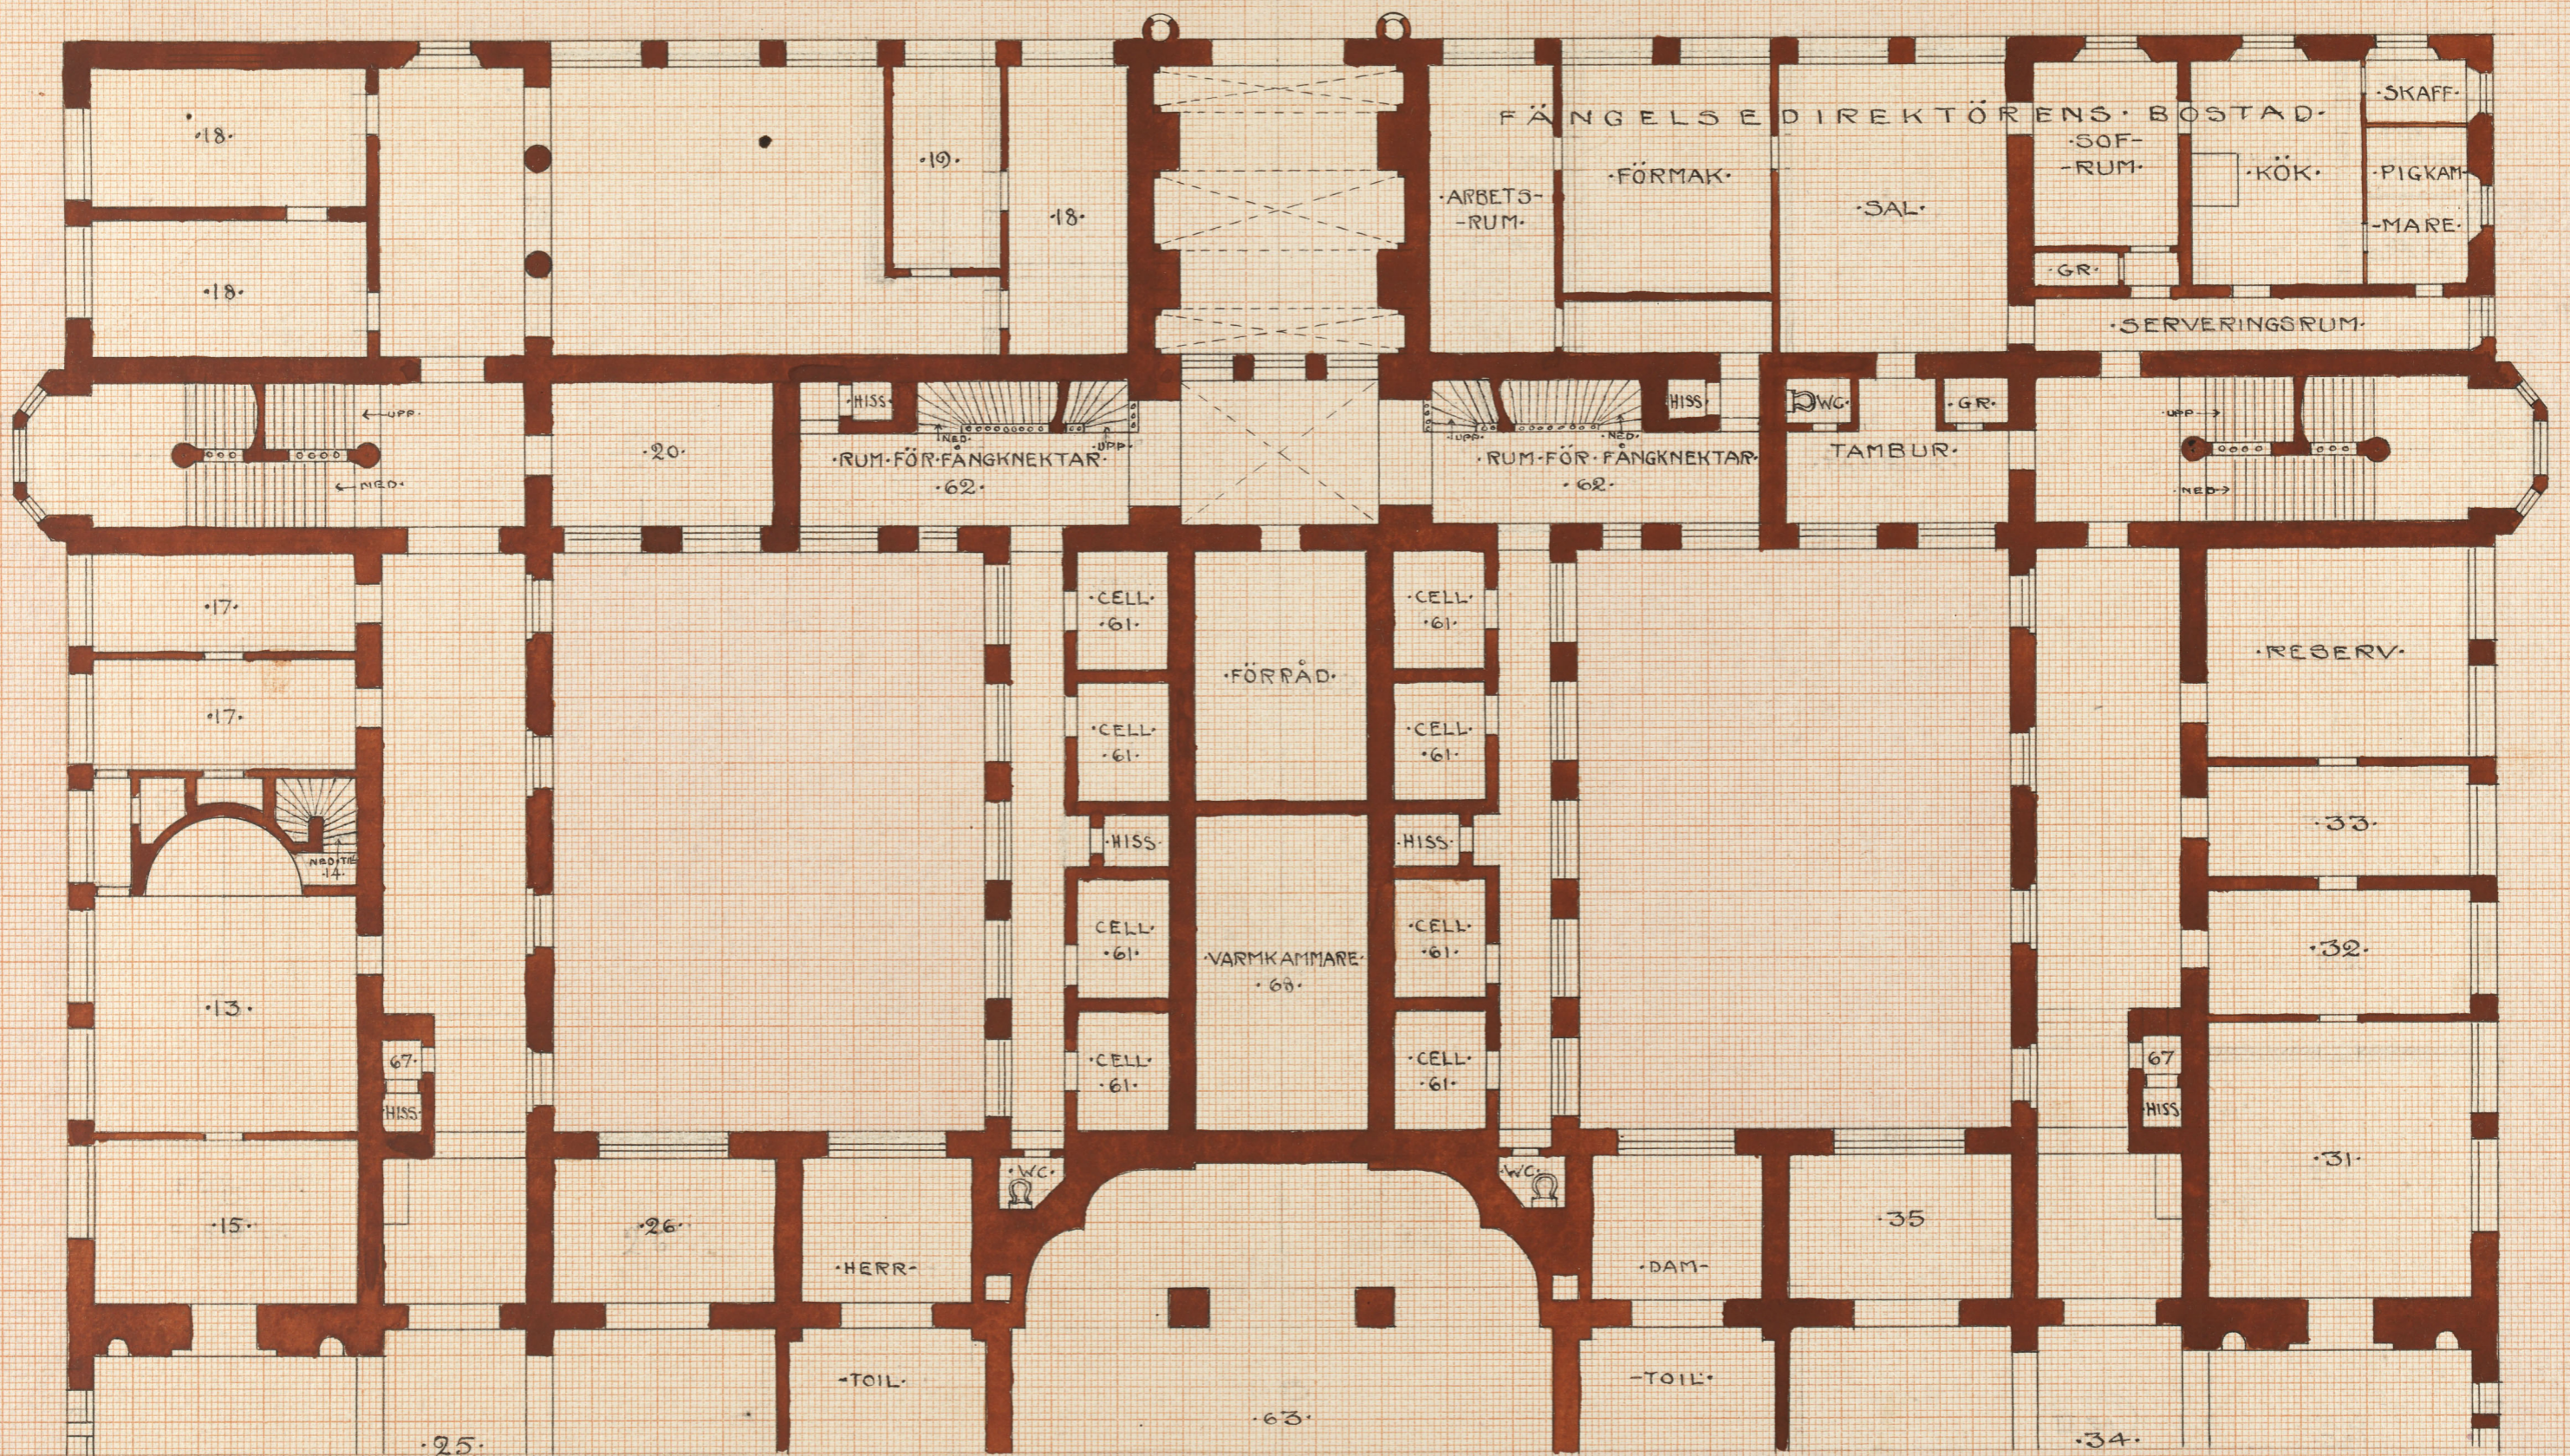

PLAN AF BOTTENVÅNINGEN.

MÅLARDROTTS RÅDHUSRITNING.  
TILLÄGGSFÖRSLAG INRYMMANDE  
FULLSTÄNDIGT FÄNGELSE.  
PL. 24.

