


C-C.

LADUGÅRDSBYGGNAD

VID


SLAGSTA.

DETALJER TILL KÄLL- OCH UNG-
KÄTTAR SAMT SVINSTALL.


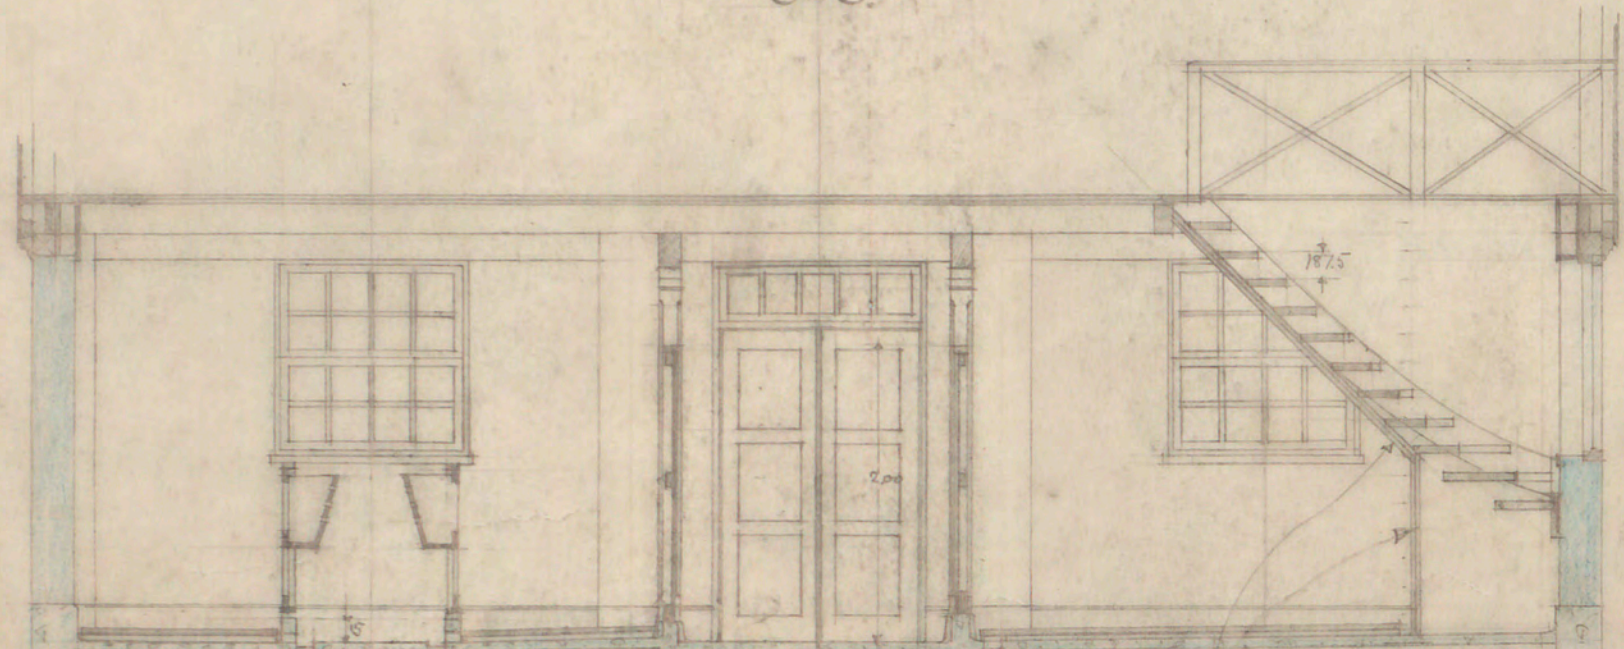


B-B.

TRAPPAN INTÖDDAS MED DUBBLA
SPÅNTADE BRÄDEP MED PAPPBULLANLÄGG.

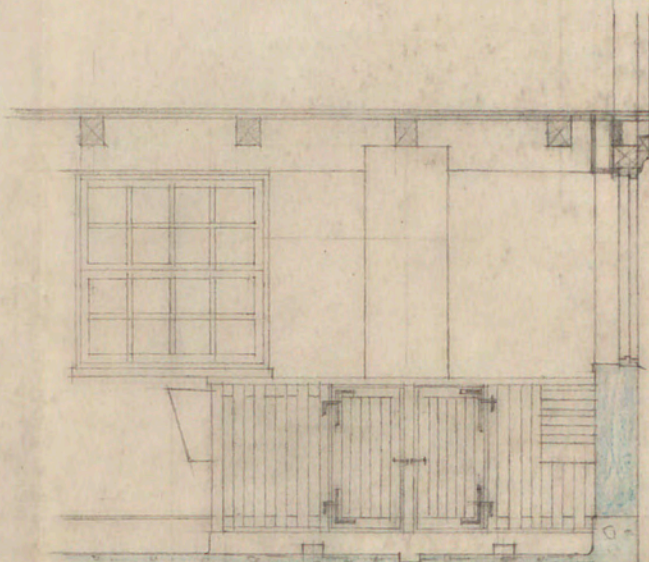

A-A.

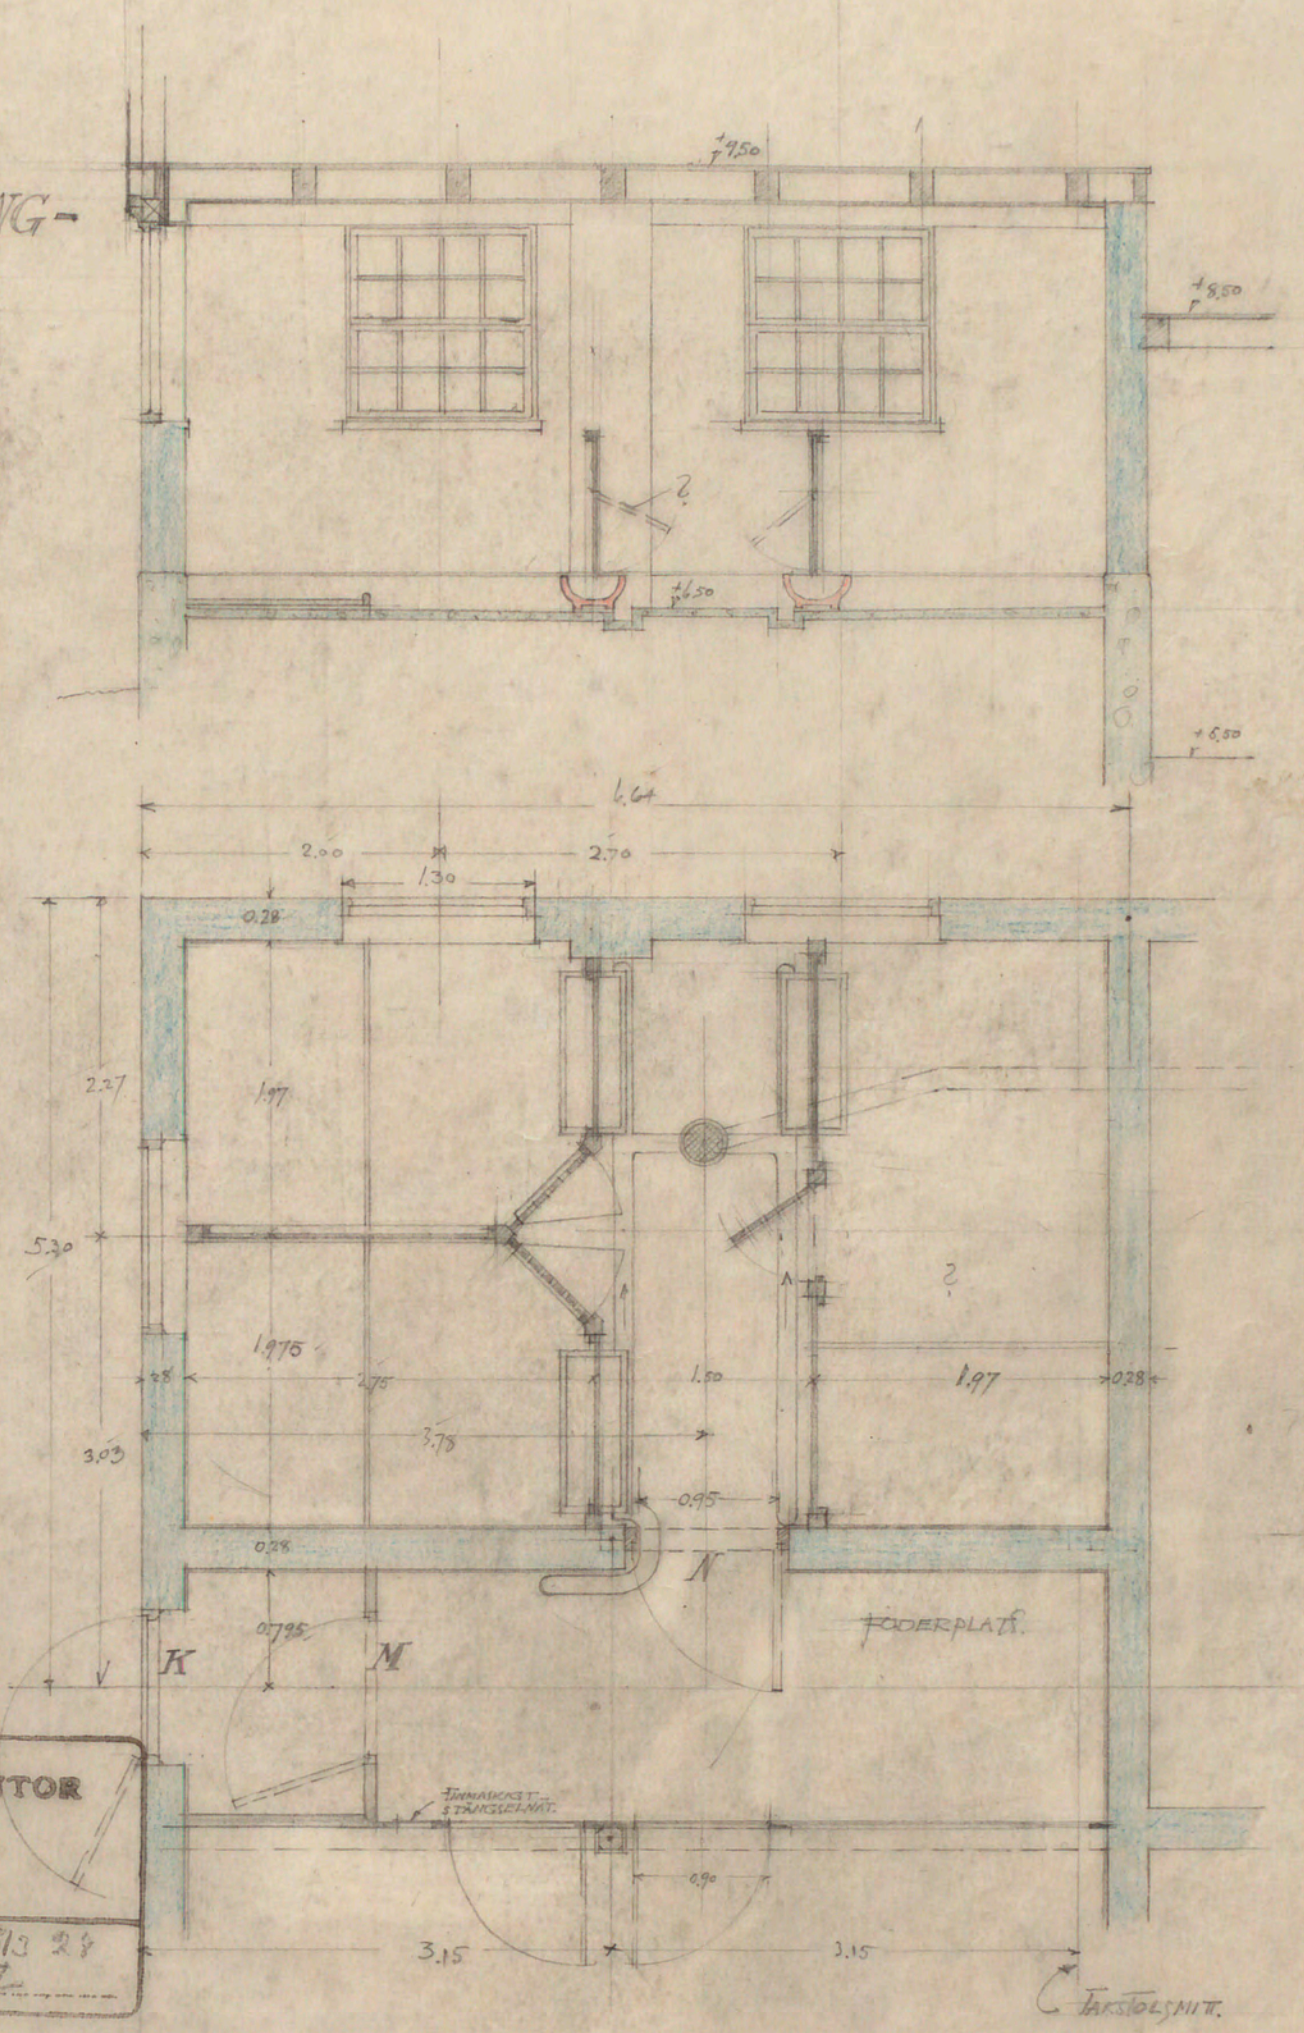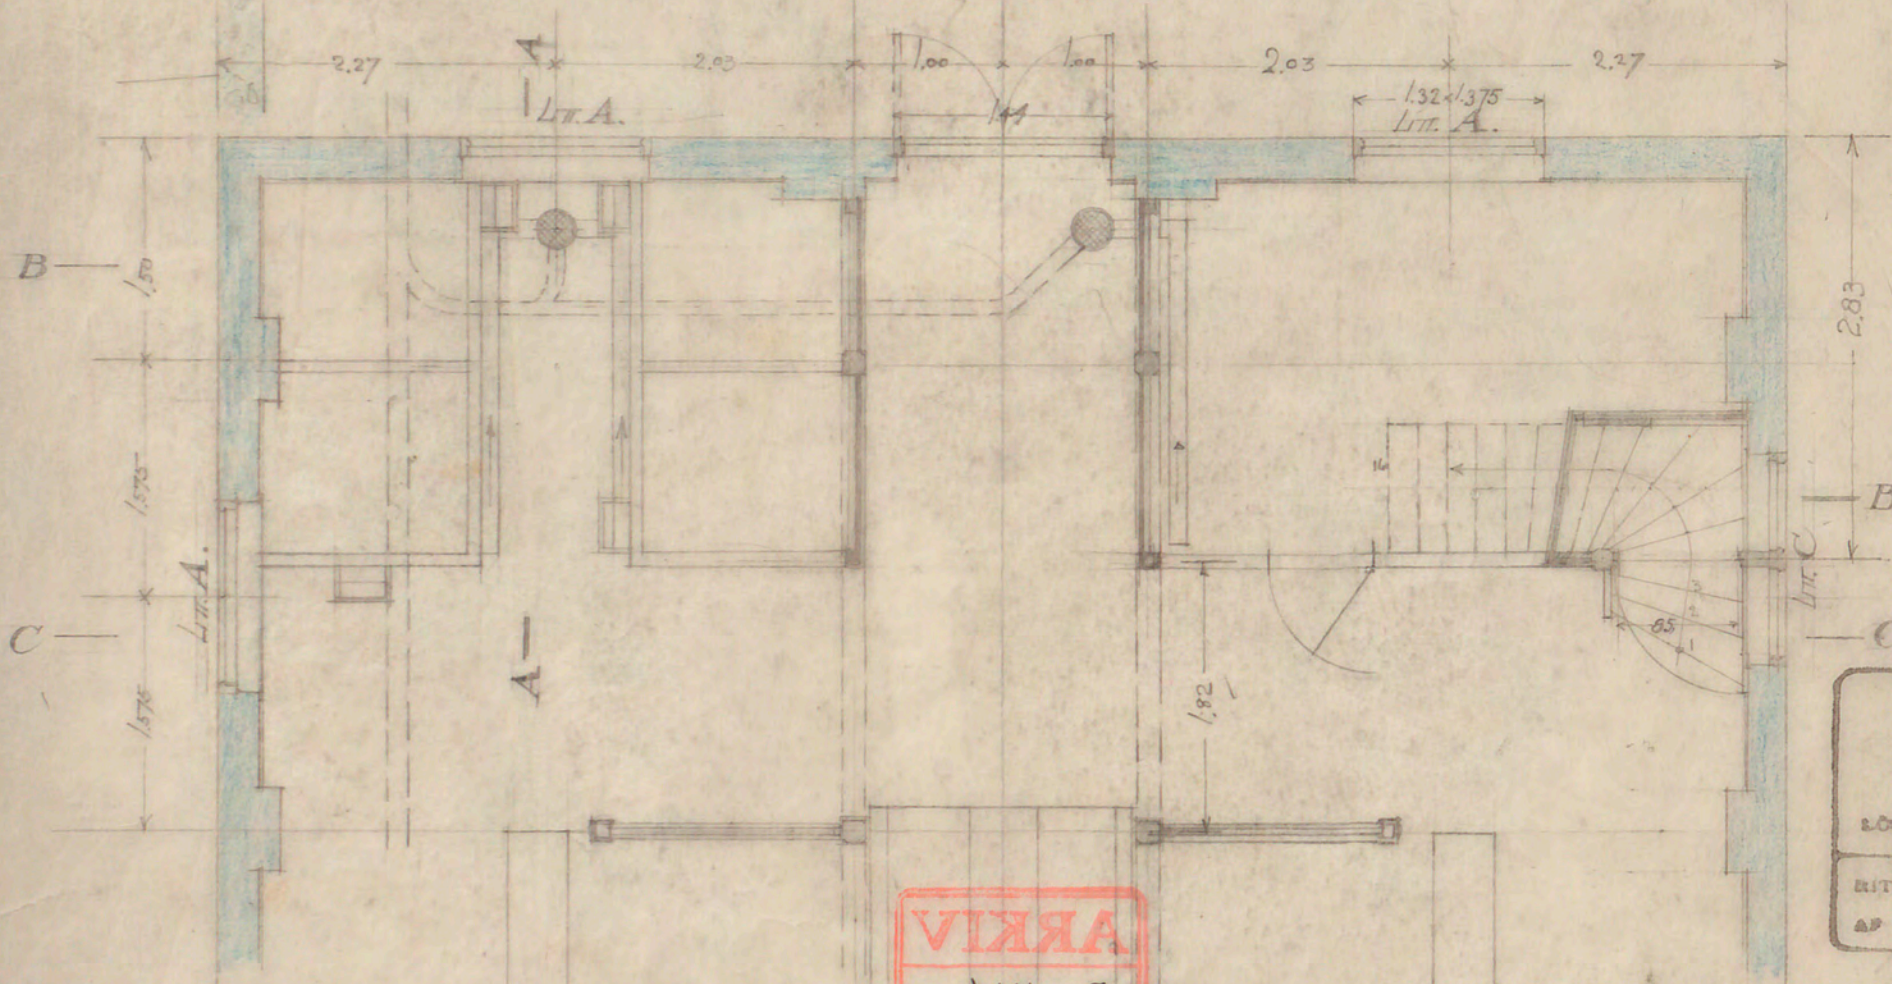

STOCKHOLMS STADS FASTIGHETSKONTOR
HUSBYGGNADSAFDELNINGEN
LÖP NR 34/1928 LIT. A.
RITAD D 26/1-25 AV AXEL BJURBÄCK
GRANSK D GODK D 28/3 28 AV HJ

ARKIV
B. H 14
28.

