



SLAGSTA SKOLA

SMÅBARNSHEM

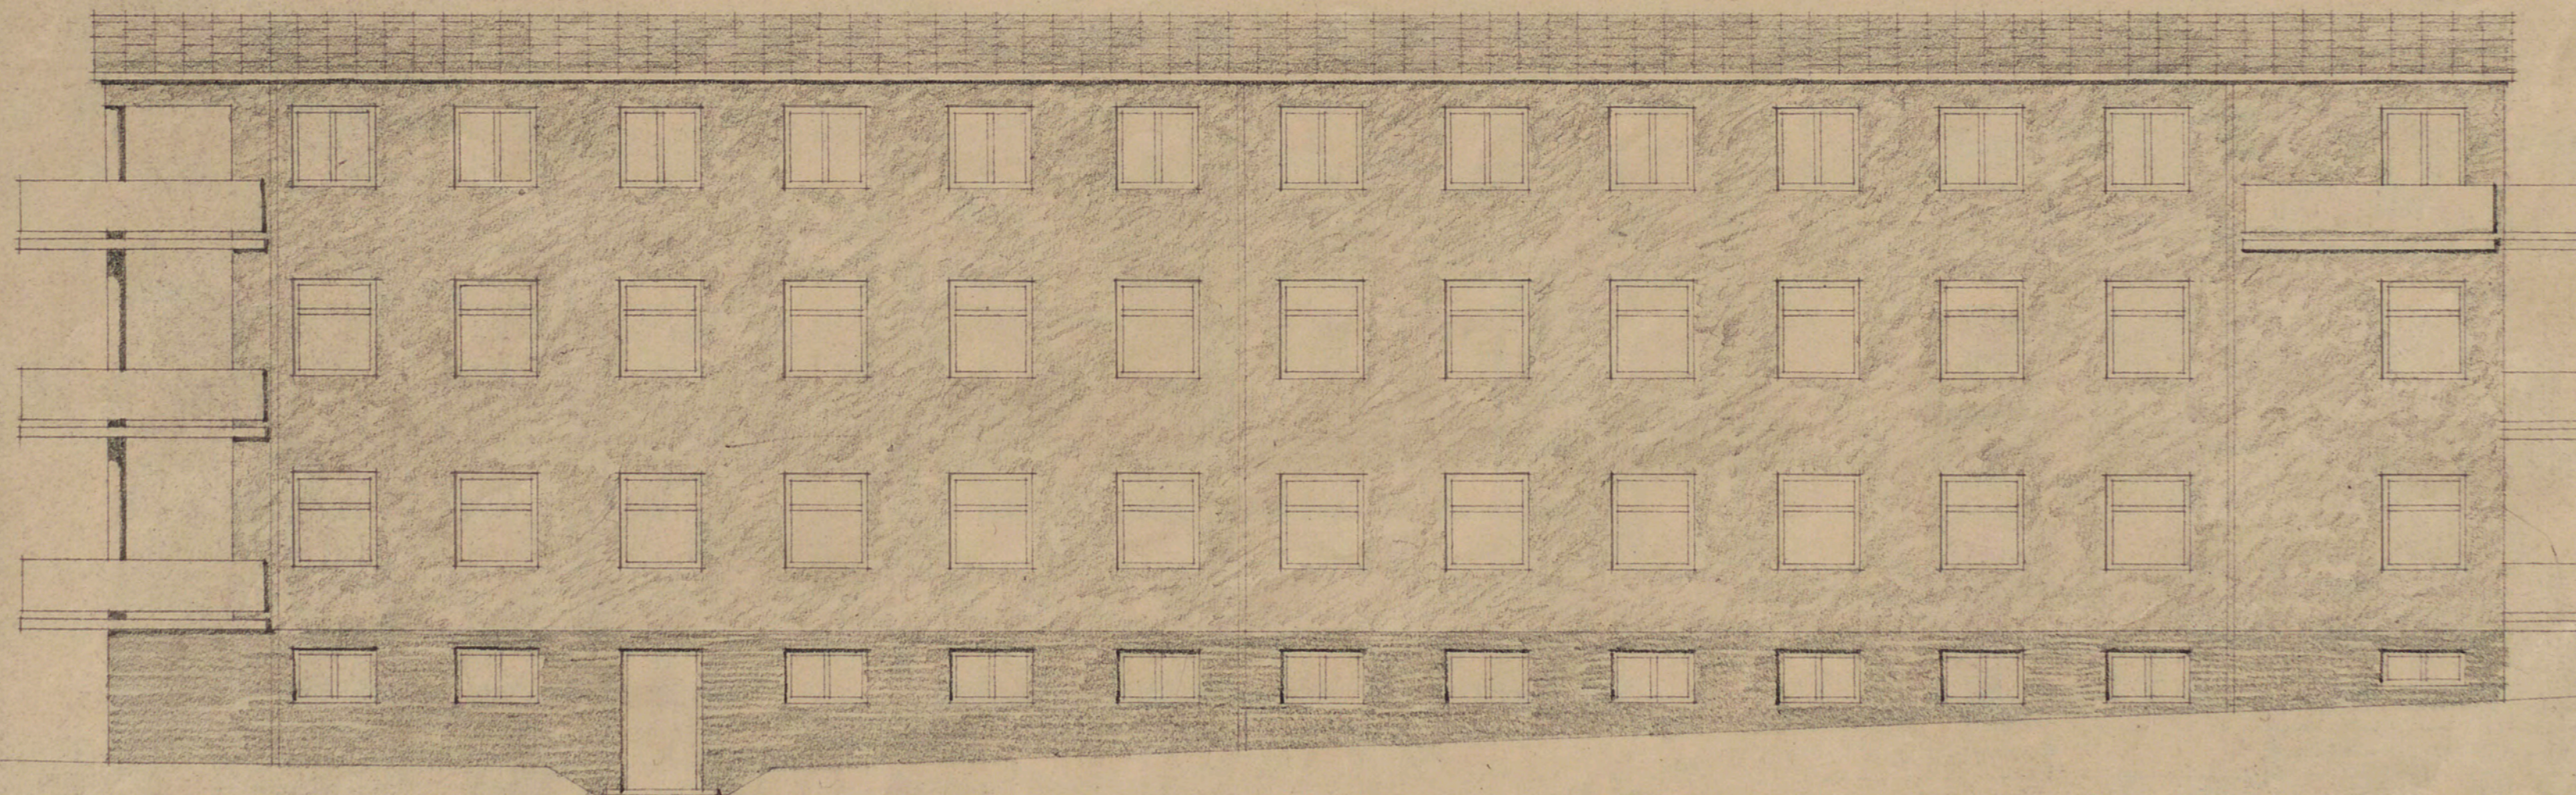

fasad mot Söder.

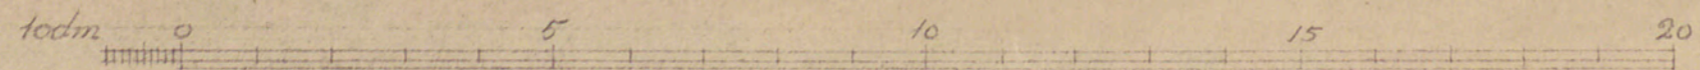

S 4306.

Nils Grop
STOCKHOLM 1937.
Arkitekt S.A.R. Nils Grop.