


N:o 1344.

1865.

Ritning till Nybyggnad å Tomterne N:o 3, 4 & 5 i Dr. Sumpen vid hörnet af Norrlands- och Lästmakaregatorne
St. Jacobs församling Målare Mästaren H. S. Wagner tillhörig.

Genom skärning

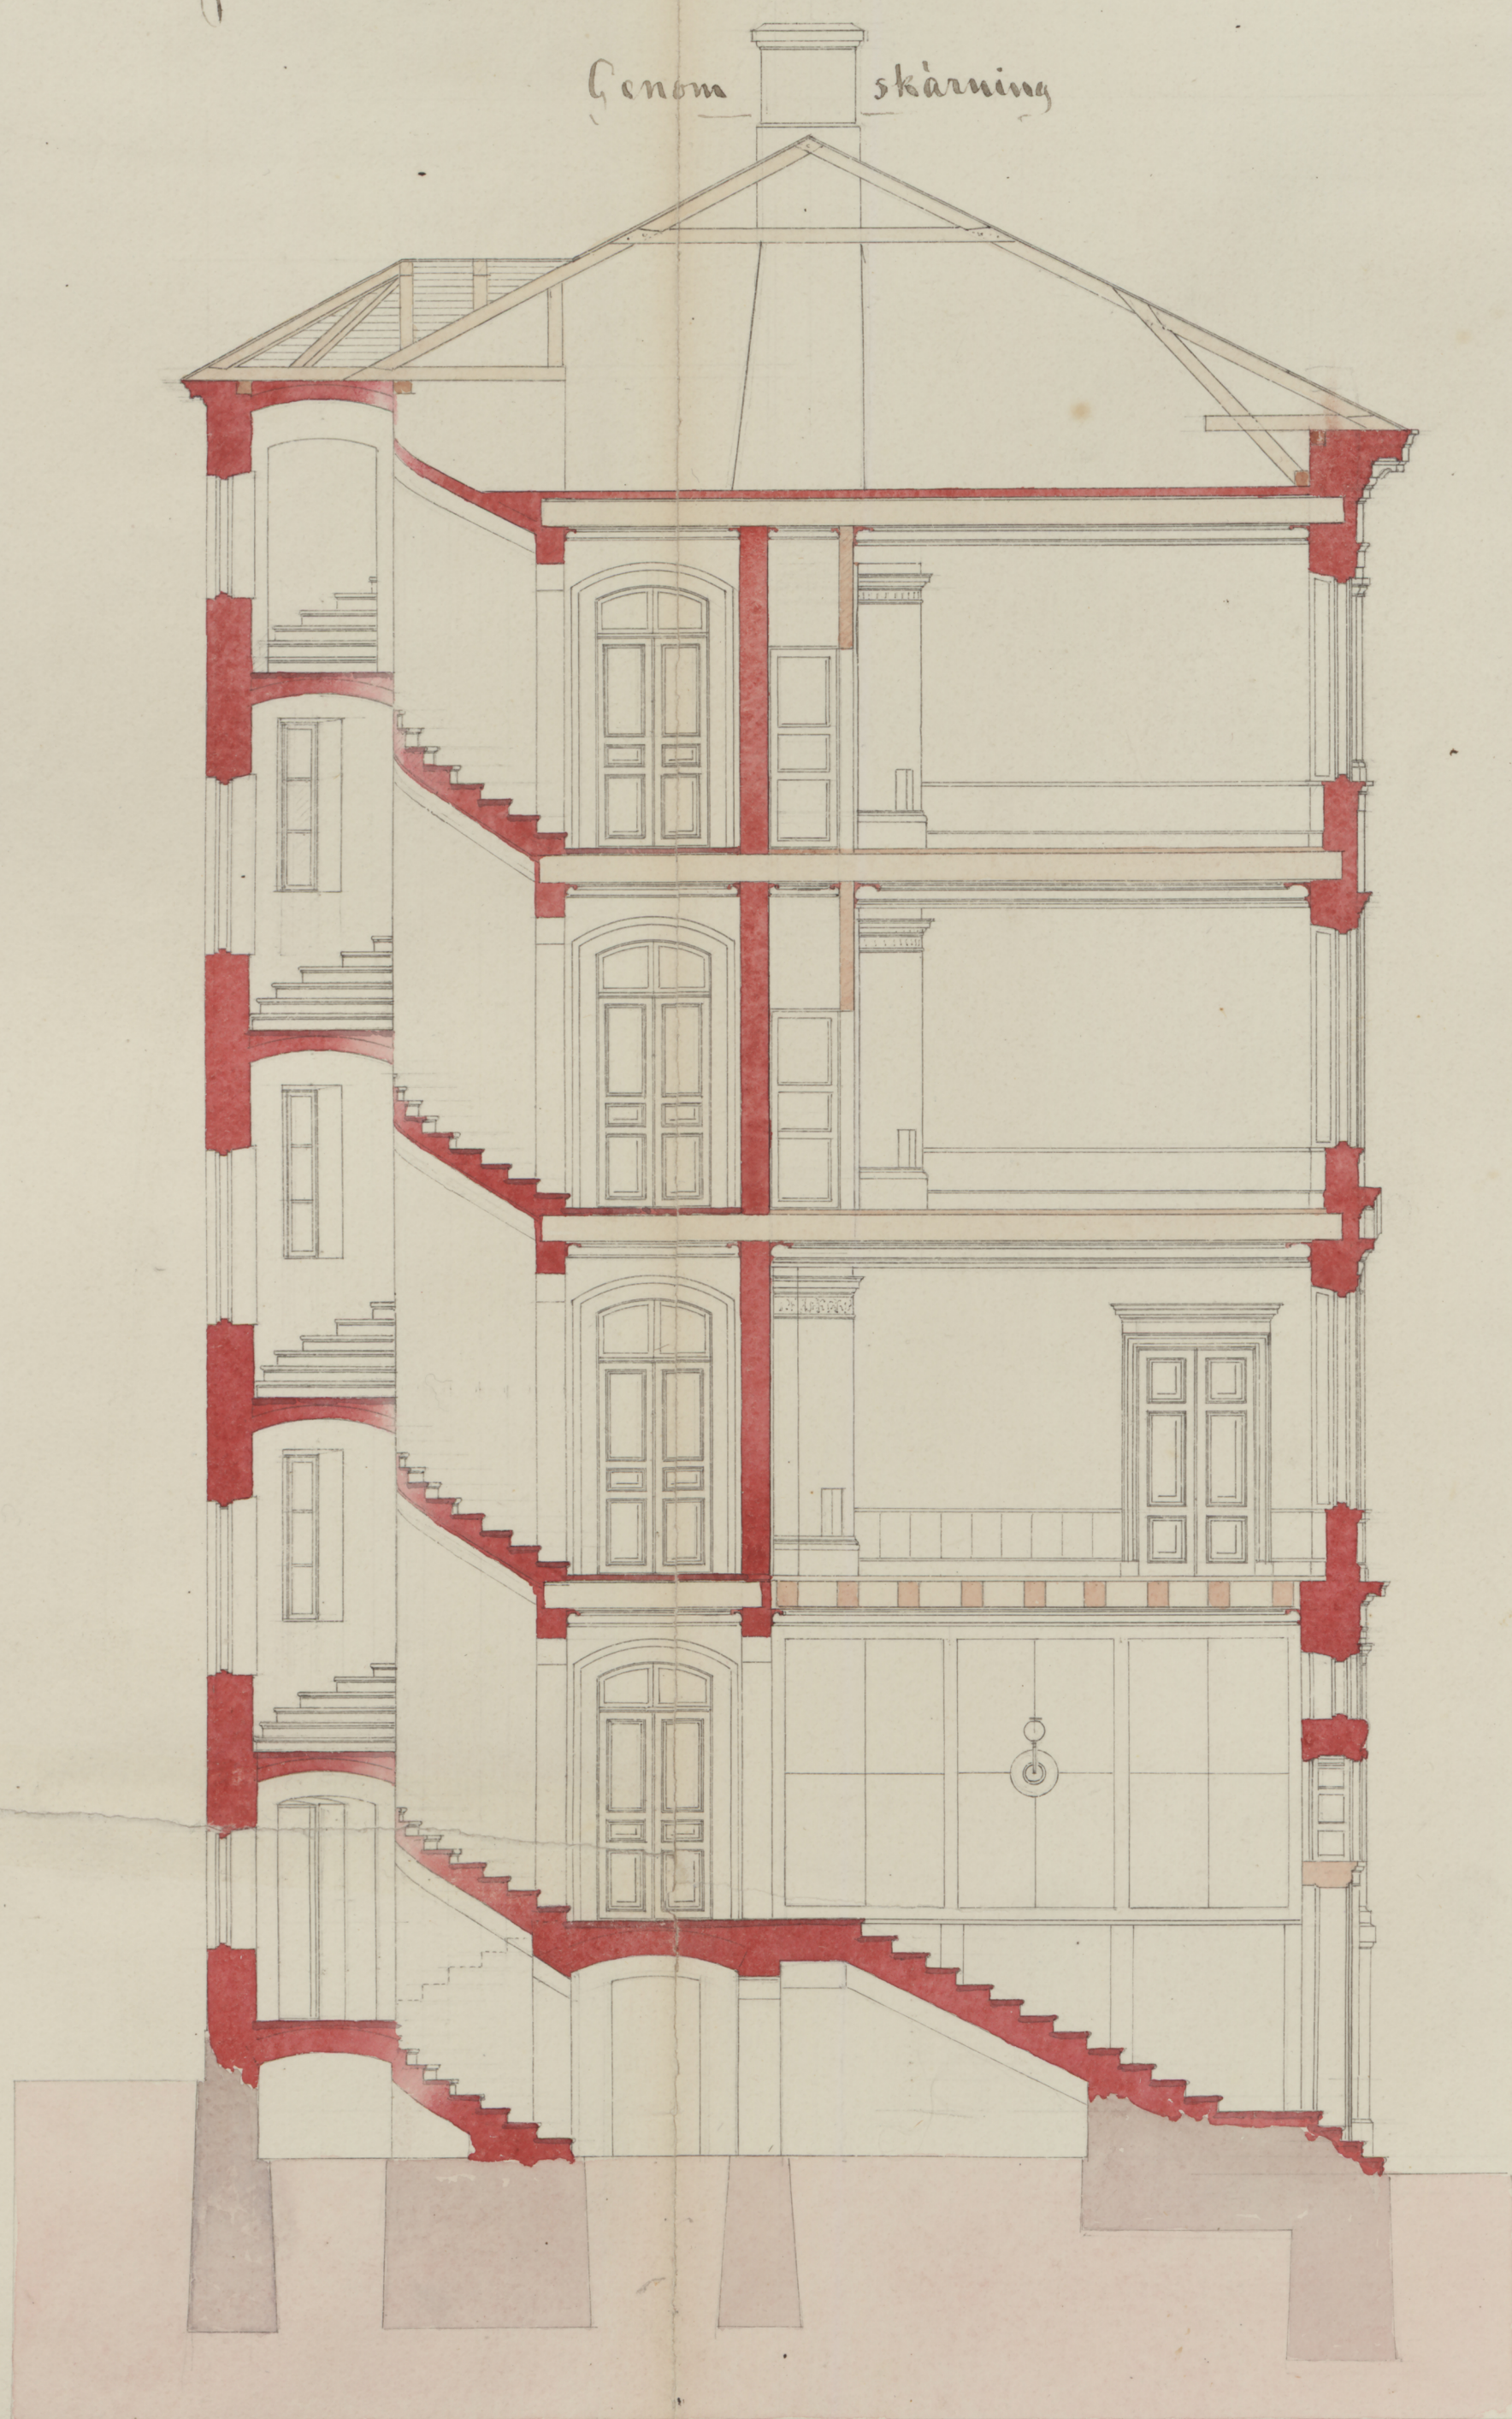

Facade af Lästmakaregatan



10 20 30 40 50 60 feet

J. M. Schlander 1865.