

SMÅSTUGA TYP V 1935

KV. NÄTSTICKAN NR 20

ÅNGBY

ÄNDRINGSRITNING

SKALA 1:50



nr 361 B-mud

1942.


167.21/10-42
Sutts 1/12 43

Av Stockholms stads fastighetsnämnd för dess del och med hänsyn till sökandens tomträttskontrakt godkänd till efteråt byggande av tomten i kv. Nätstickan nr 20.
inom. Permma; åliggande det sökanden jämlikt nämnda kontrakt att för godkännande underställa fastighetskontoret förslag till utvändigt behandling, innan sådant arbete utföres.
Stockholm den 6/10 1942.

ARB. TILL BYGGNADSNÄMNDEN 2
13 OKT. 1942

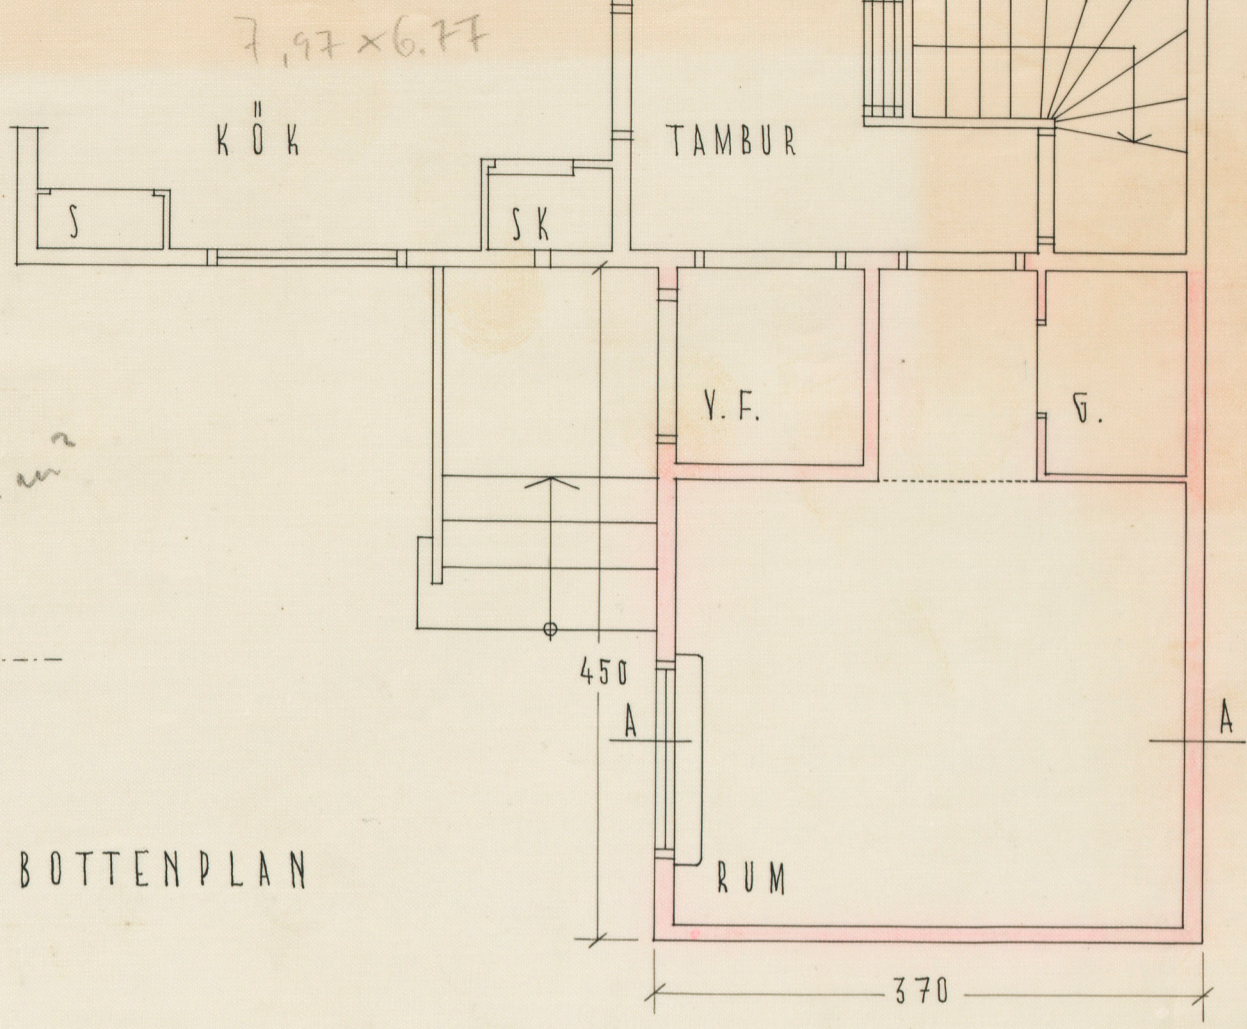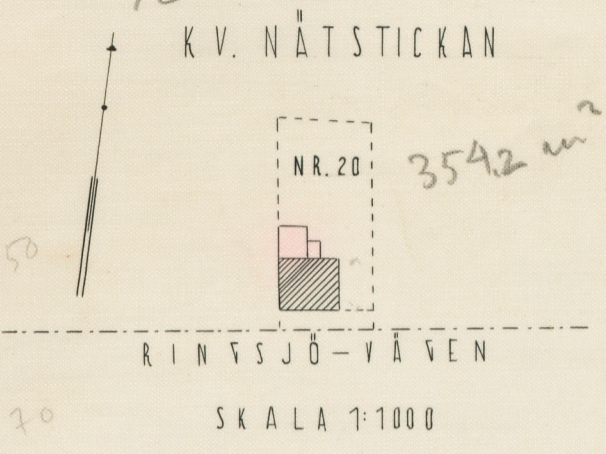

Likheten med den fastställda ritningen bestyrkas
Stockholm den 21 okt. 1942
Lundin-Larsson

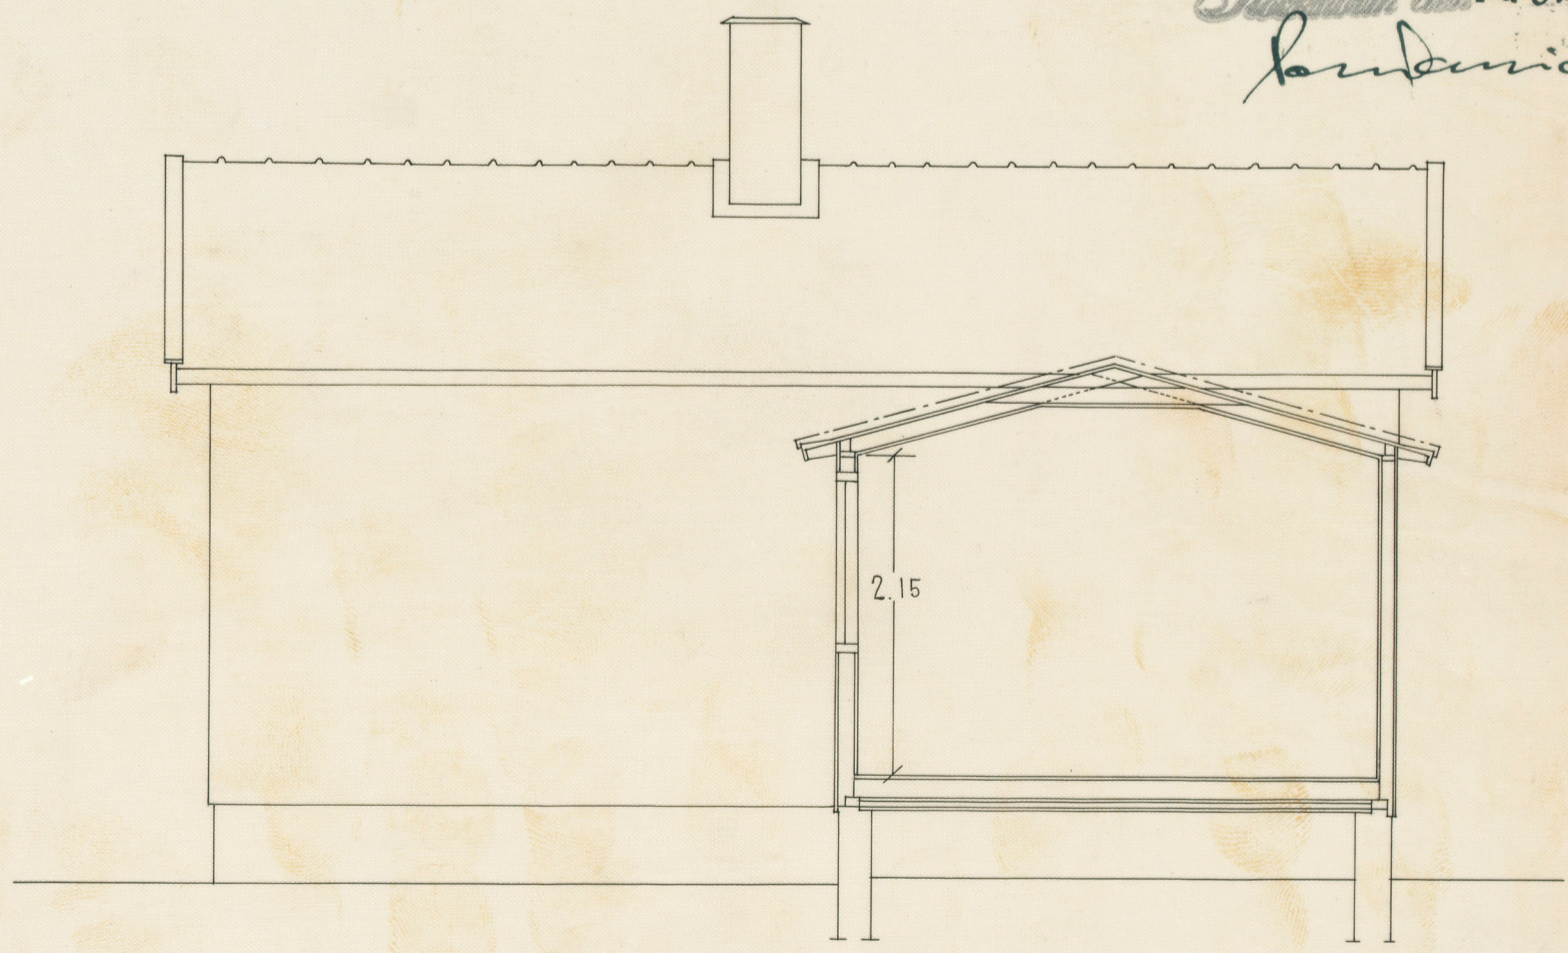

SEKTION A - A

STOCKHOLMS STADS FASTIGHETSKONTOR
- EGENAHEMSBYRÅN -

E. Lundin-Larsson

A 81873