

753 No. 777
1898.


Fasad

2038

Hälsökällan 5 (och 4)

RITNING TILL NYBYGGNADER Å
TOMTERNA N:15:16 QV GRUNDLÄGGAREN
INOM JOHANNES FÖRSAMLING

Likheten med den fastställda
ritningen bestyrkes
Stockholm den 7 Dec. 1898.
Kasper Salin

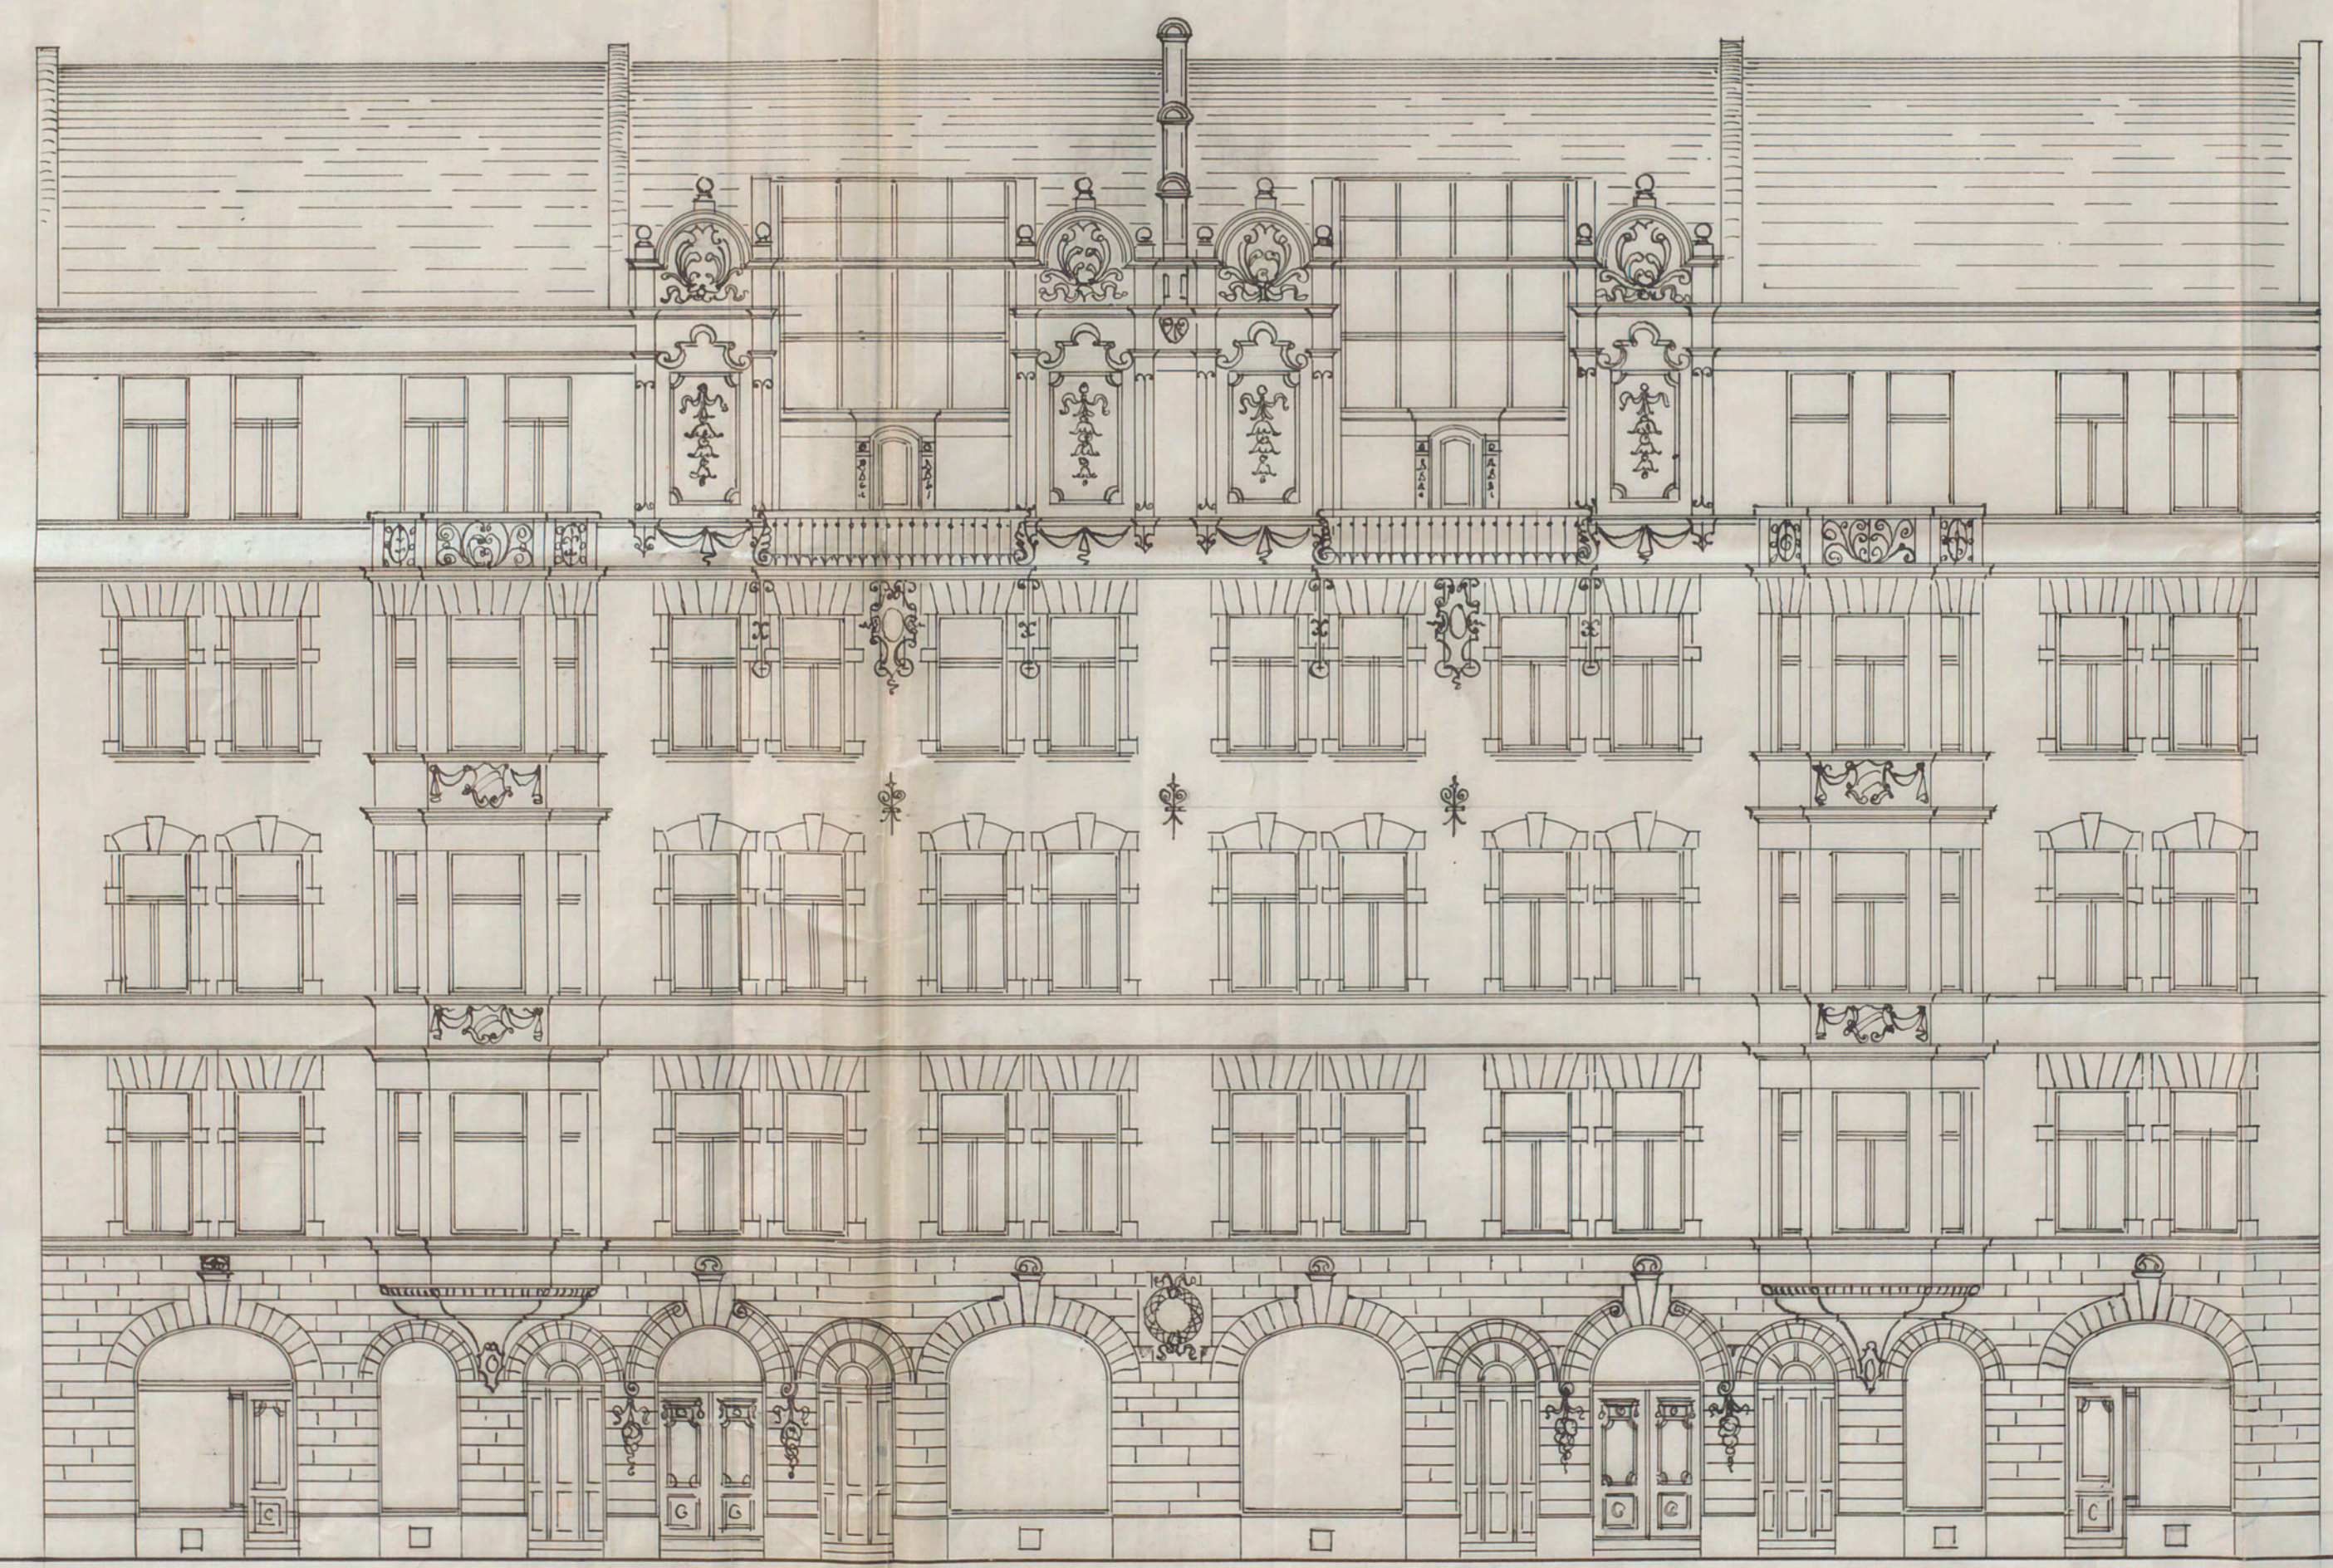

5
(F.d. 16)

4
(F.d. 15)

Oden gatan

0 1 2 3 4 5 6 7 8 9 10

20 Meter

Dorph och Höög
i Nov. 1898.

A 45983