

Nr 298  
1913


ING. TILL BYGGNADSRÅDET

9 JUL 1912

5354

RITNING TILL NYBYGGNAD FÖR EDUARD  
OCH SOPHIE HECKSCHERS STIFTELSE  
Å TOMTEN NO 7 KV KOPPARN

*Uttak och den föreställda  
situationen bestyckas  
Stockholm den 7 Aug. 1912  
Sjögren Westholm of*

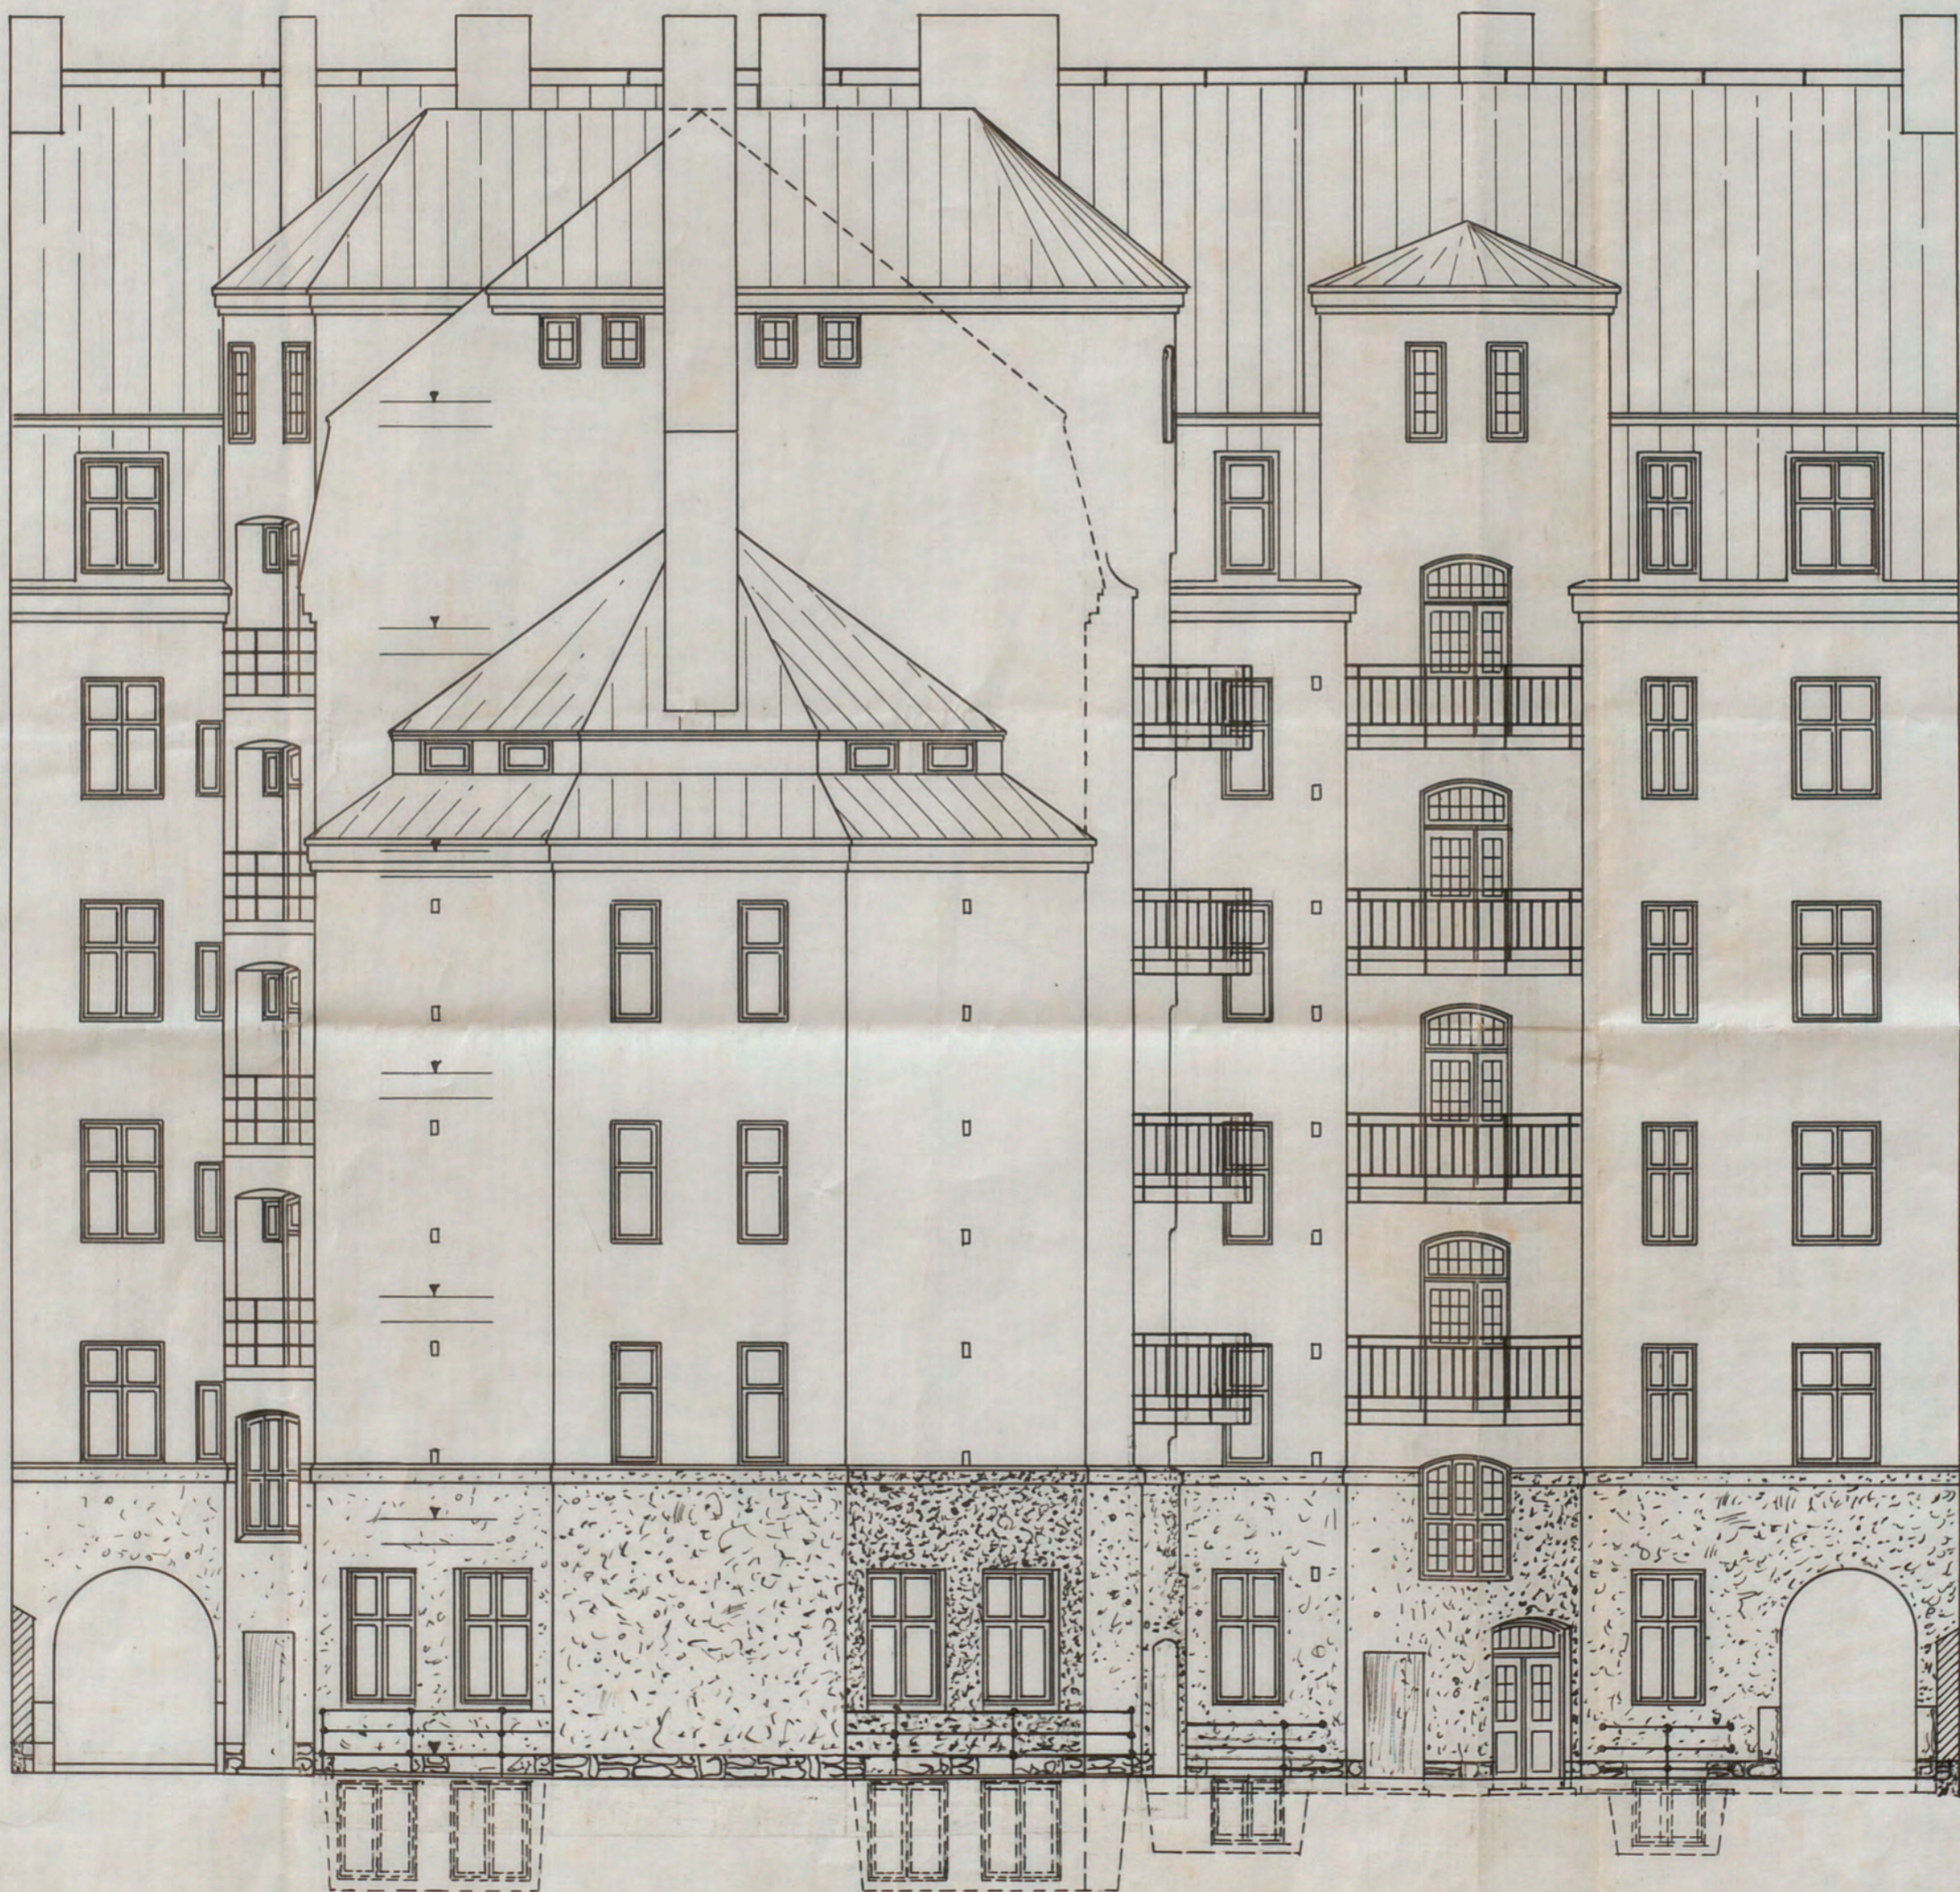

GÅRDSFASAD

SKALA: 1:100

DECIMETER 0 1 2 3 4 5 6 7 8 9 10

20

30 METER

Stockholm 18.5.1912  
Axel Bergman  
tecknat

A.59056