

NYBYGGNAD KV. KOLET N<sup>o</sup> 6

STORA MOSSEN

Nr 183 Brund


1937

INGÅ TILL BYGGNADSNÄMNDEN

27 MAJ 1937


Stockholms stads fastighetsnämnd för dess del och med hänsyn till sö-  
 kandes kontrakt godkänd till efterrättelse vid bebyggande av tomten  
 i kv. *Kolet*  
 Allgärande det sökanden jämlikt nämnda  
 kontrakt att för godkännande undersätta fastighetskontoret förslag till utvärdig  
 behandling, innan sådant arbete utföres.  
 Enligt uppdrag.  
 Stockholm den 15 1937.

*Neumanhelius*  
 2007

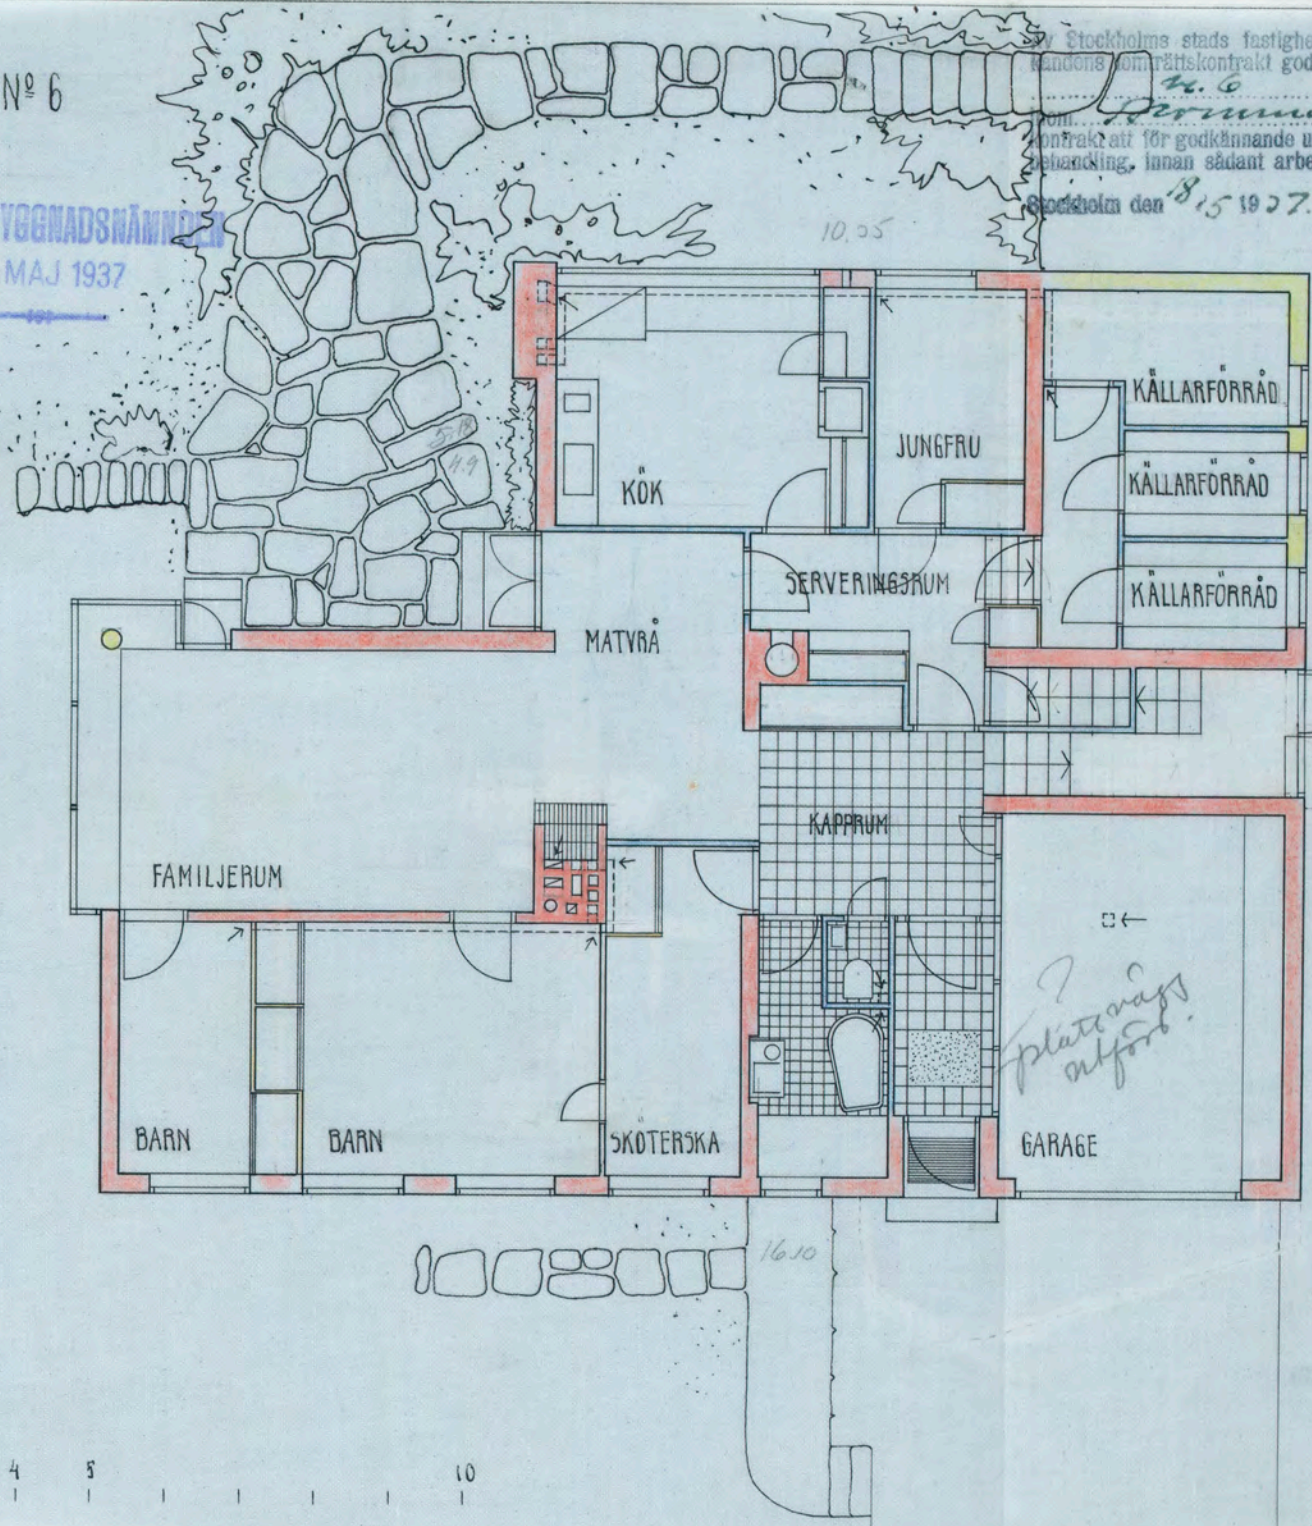

*Läggningen med den i utfördhet med Stimpf, Almq. &  
 måttliga reservation av den 2 juli 1937 av  
 Byggnadsnämnden fastställt utöversyn besjulas  
 Stockholm den 22 sept. 1937  
*W. Sjöberg**

BOTTENPLAN

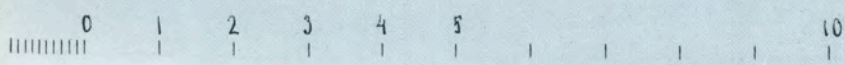

STOCKHOLM 1 APRIL 1937

*Neumanhelius*

A58001