


nybyggnad å tomten nr. 13 i kv. FÄGELBÄRSTRÄDET  
i Stockholm

sektion  
skala 1:100

ING. TILL BYGGNADSNÄMNDEN  
- 9 OKT. 1934

*Likheten med den i enlighet med Kungl. Maj:ts  
nådiga resolution av den 5 oktober 1934 av  
Byggnadsnämnden fastställda ritningen bestrykes  
Stockholm den 10 oktober 1934  
Kamrat Wuterlin*

0 1 2 3 4 5 6 7 8 9 10  
*1254 D/1934*

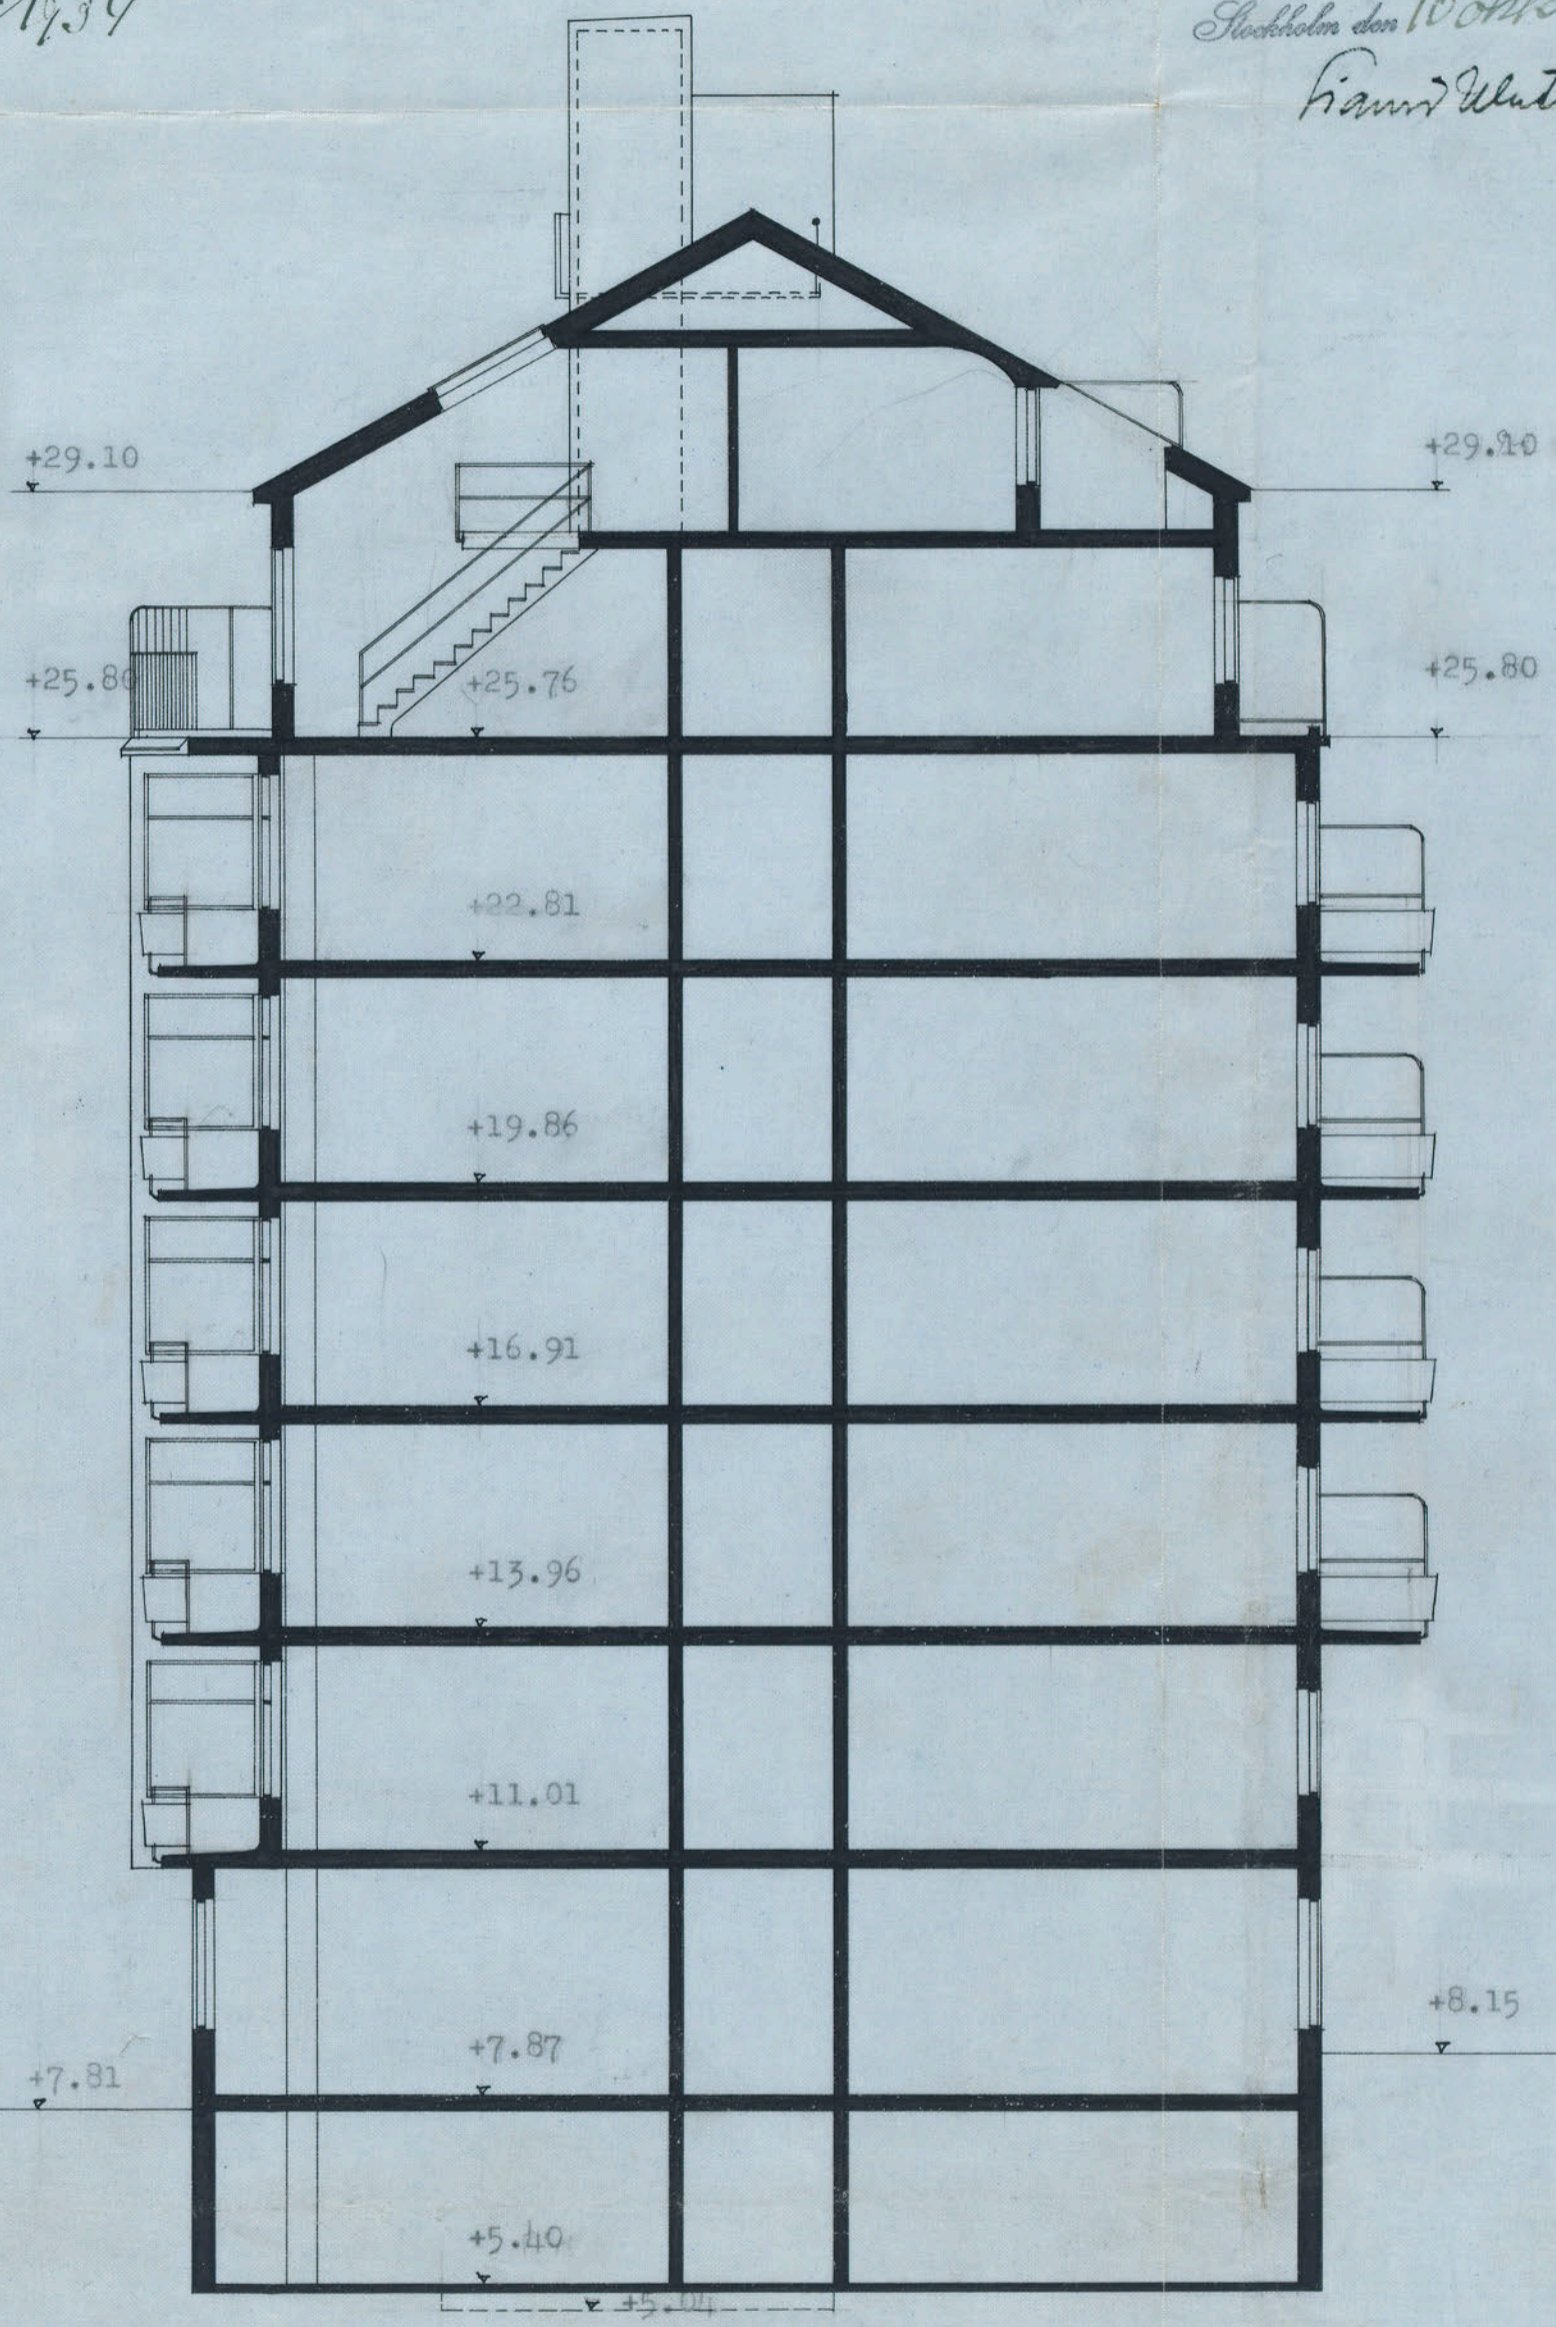

stockholm i sept. 1934  
*Stenlundelius*