


Sundbybergs epidemisjukhus.  
Sjukpaviljong.

A.

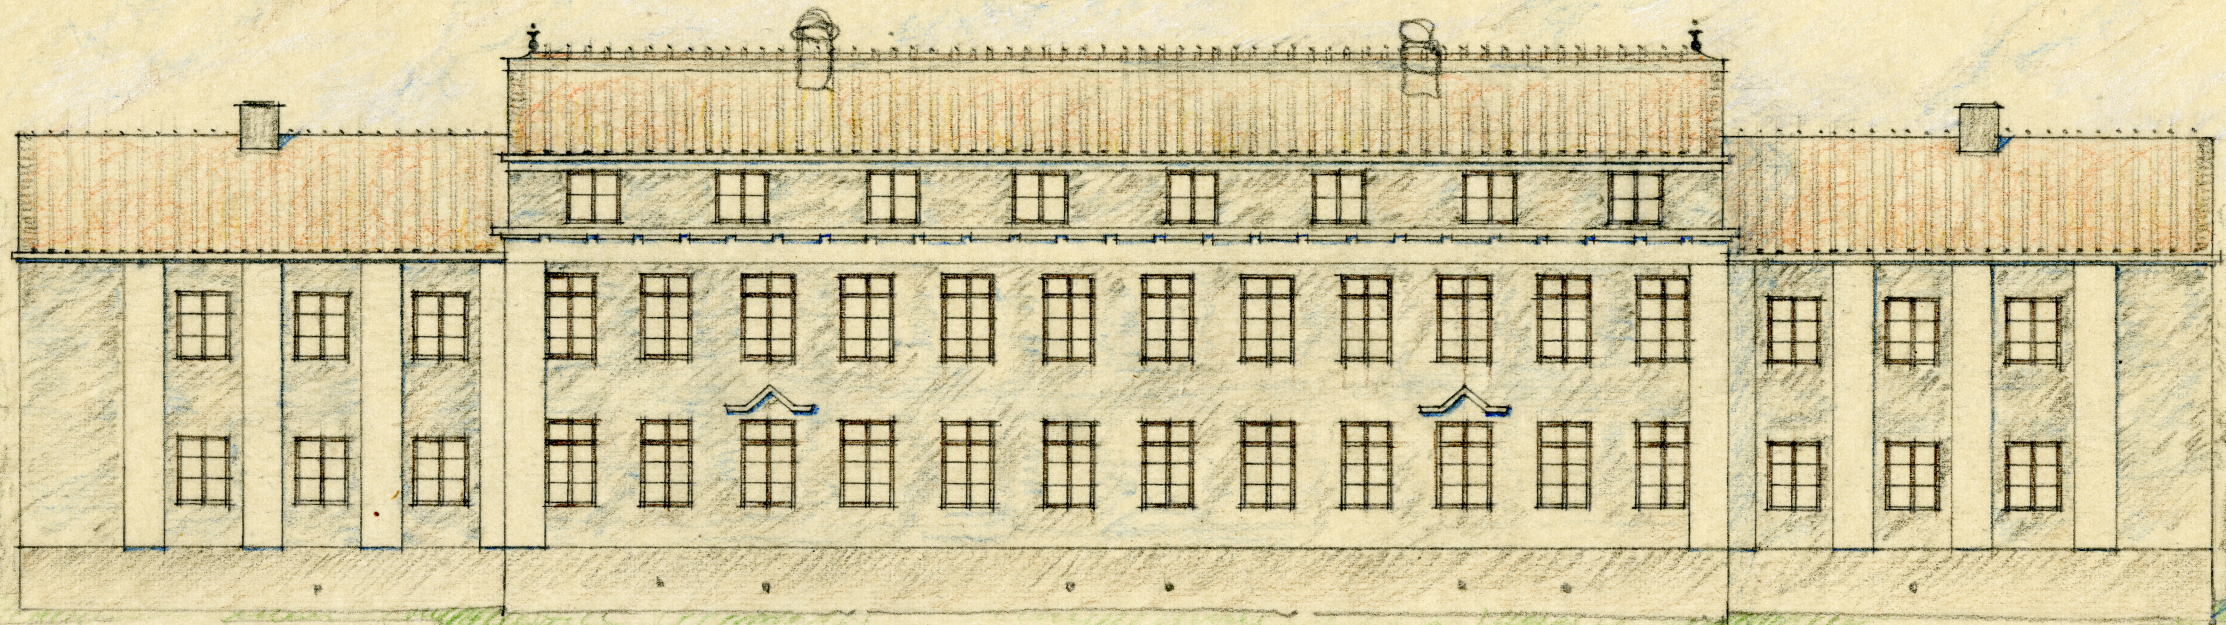

Fasad mot sydost.

Dim. 0. 1. 2. 3. 4. 5. 6. 7. 8. 9. 10.

20.

30 Mtr.

Hela 707 1/2  
Kersti Hennings