


No 298 / 1912

RITNING TIL NYBYGGNAD FÖR EDUARD
OCH SOPHIE HECKSCHERS STIFTELSE
Å TOMTEN NO 7, KV. KOPPARN.


*Uttagna med den förrättade
skissen*

*Stadshuset den 7 Aug 1912
Sjögård Westermans o/s*

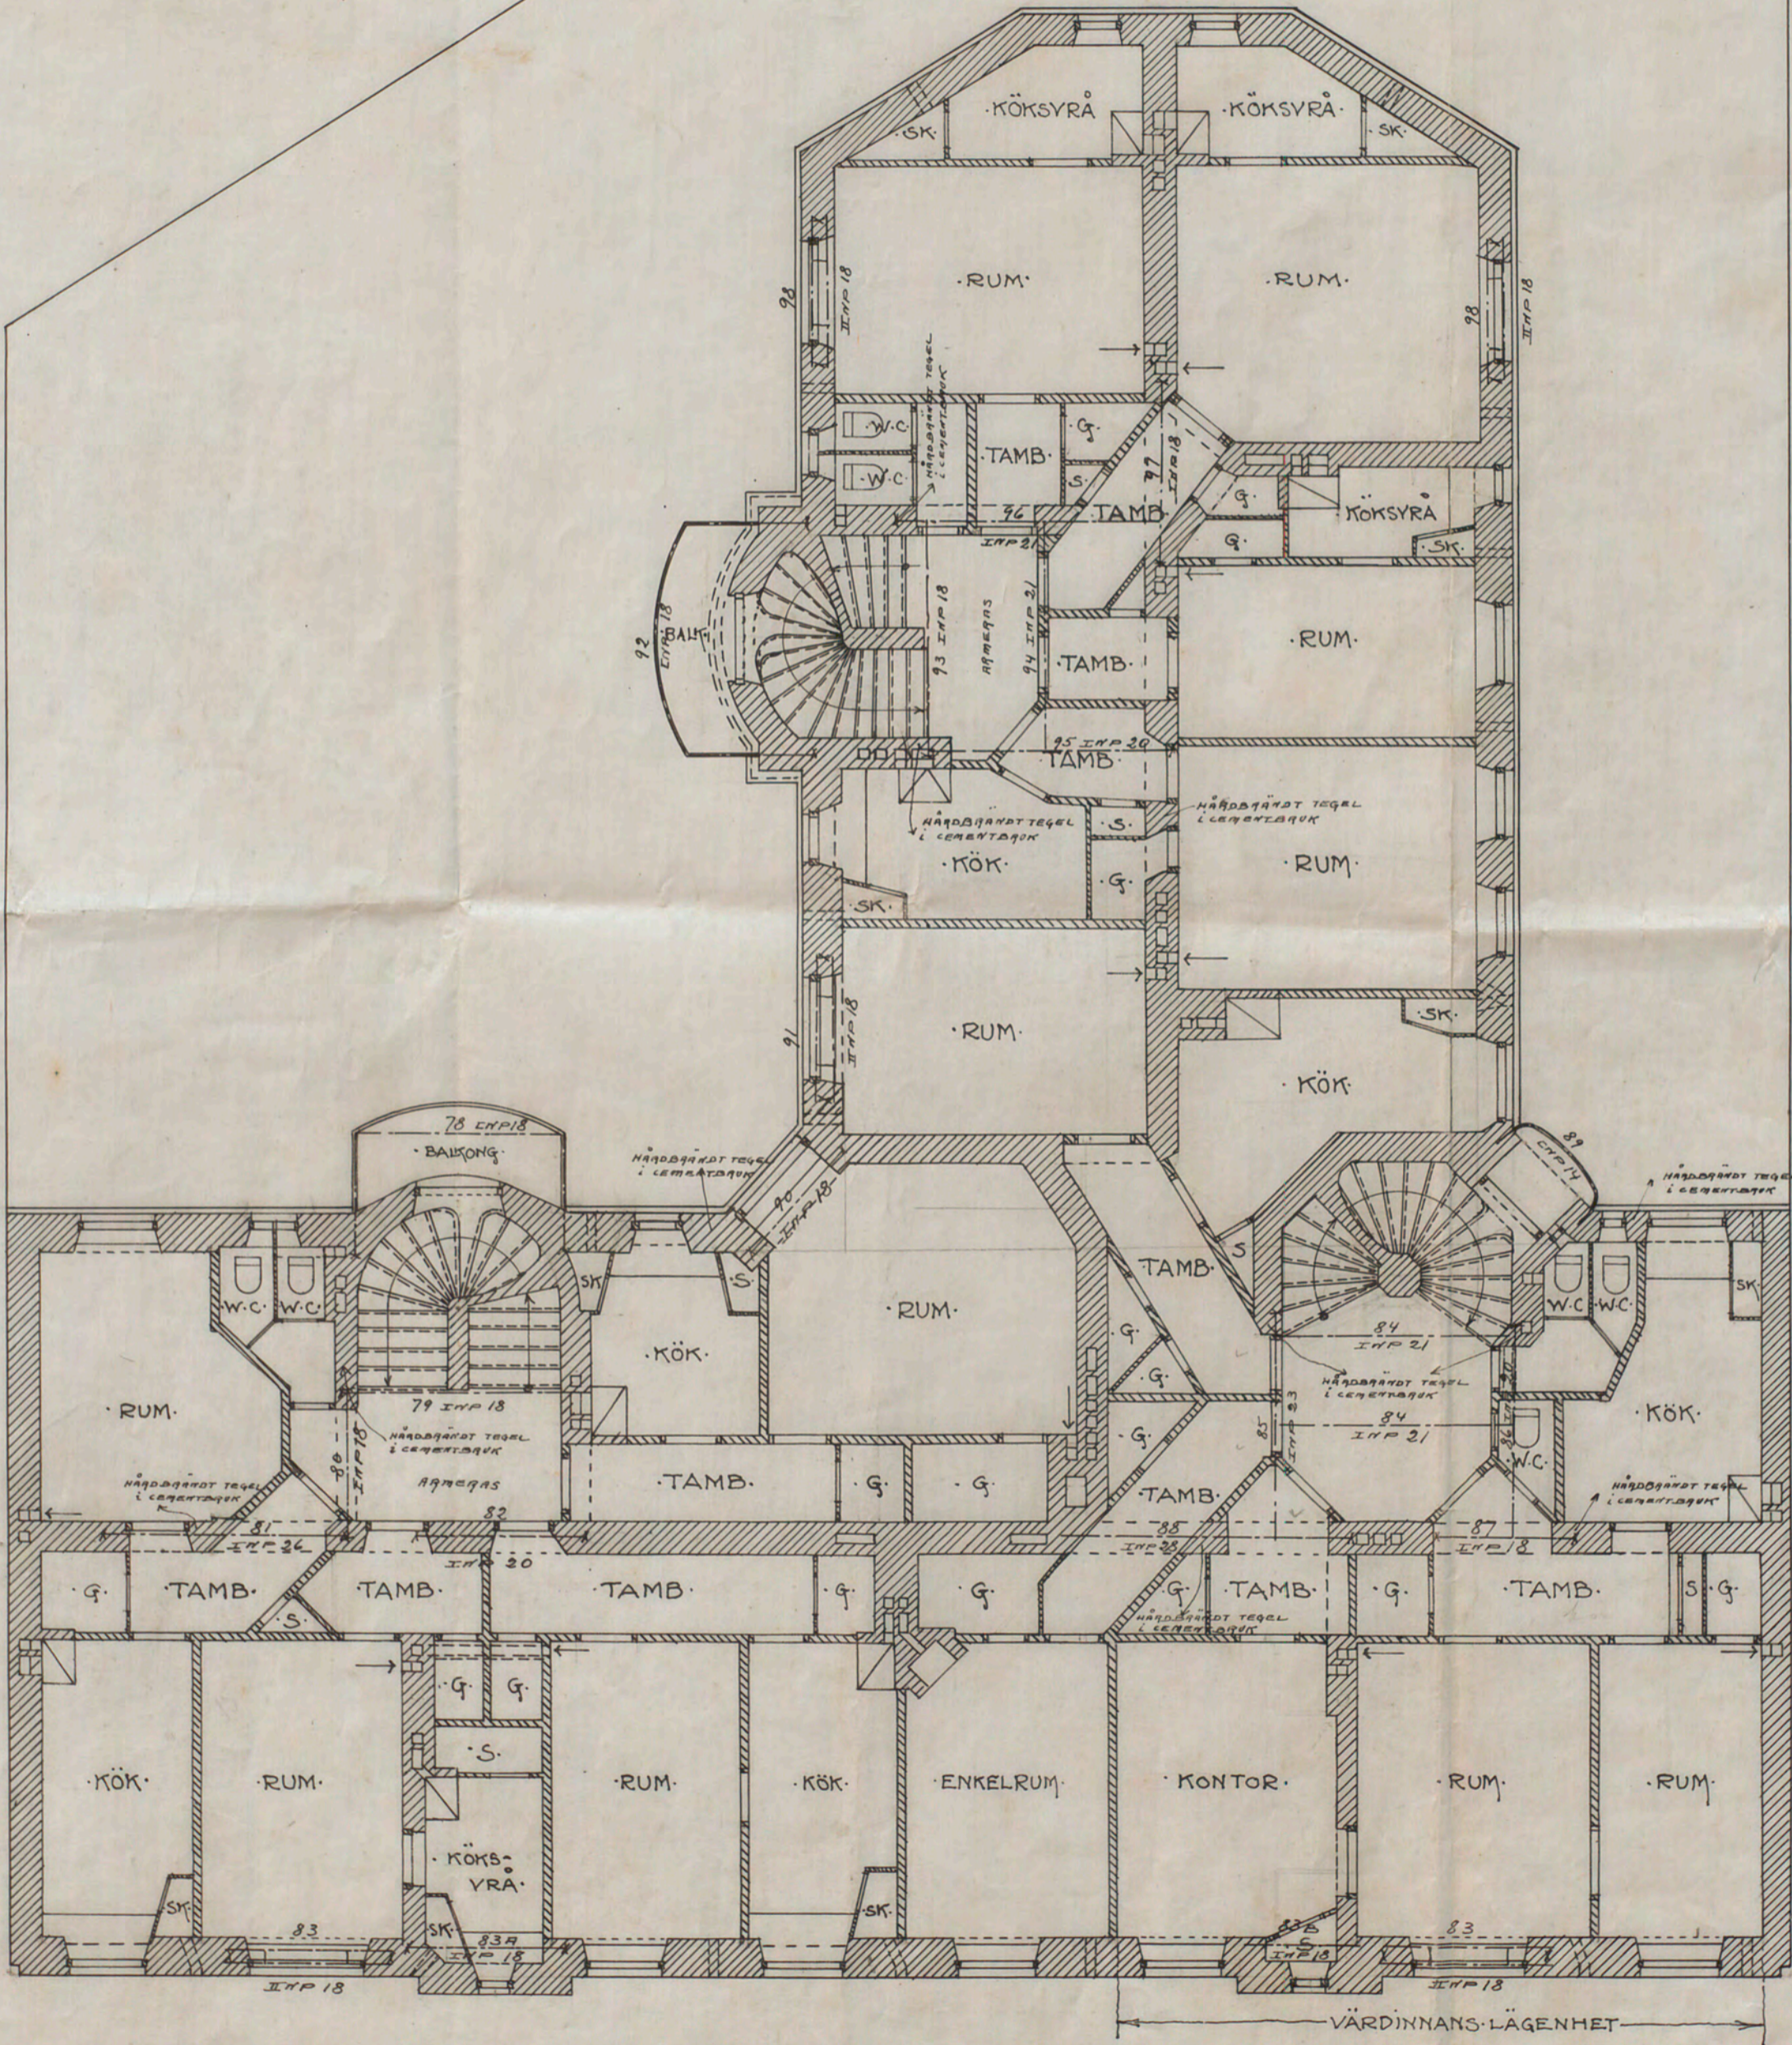

PLAN AF BOTTENVÅN

SKALA 1:100

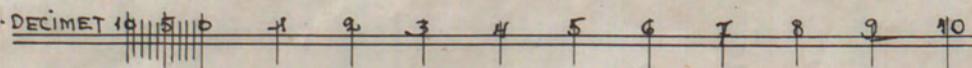

30 METER

*Stadshuset den 18.5.1912
A. Bergman
skitskt
för konstnär Alvan Gulpi*

A. 59056