


N^o 7 i kvarteret Pontonjärkasern
Nybyggnad för Stiftelsen Fredrik Eéns Minne.
Nr 8 D¹ 1933 = Fortifikation 3

ING. TILL BYGGNADSNÄMNDEN
21 MRS. 1933

6637
BEVARAS

Likheten med den i enlighet med Kungl. Maj:ts
nädiga resolution av den 25 aug 1933 av
Byggnadsnämnden fastställda ritningen bestyckes

Stockholm den 24 jan. 1934
Figuur Klutskolan

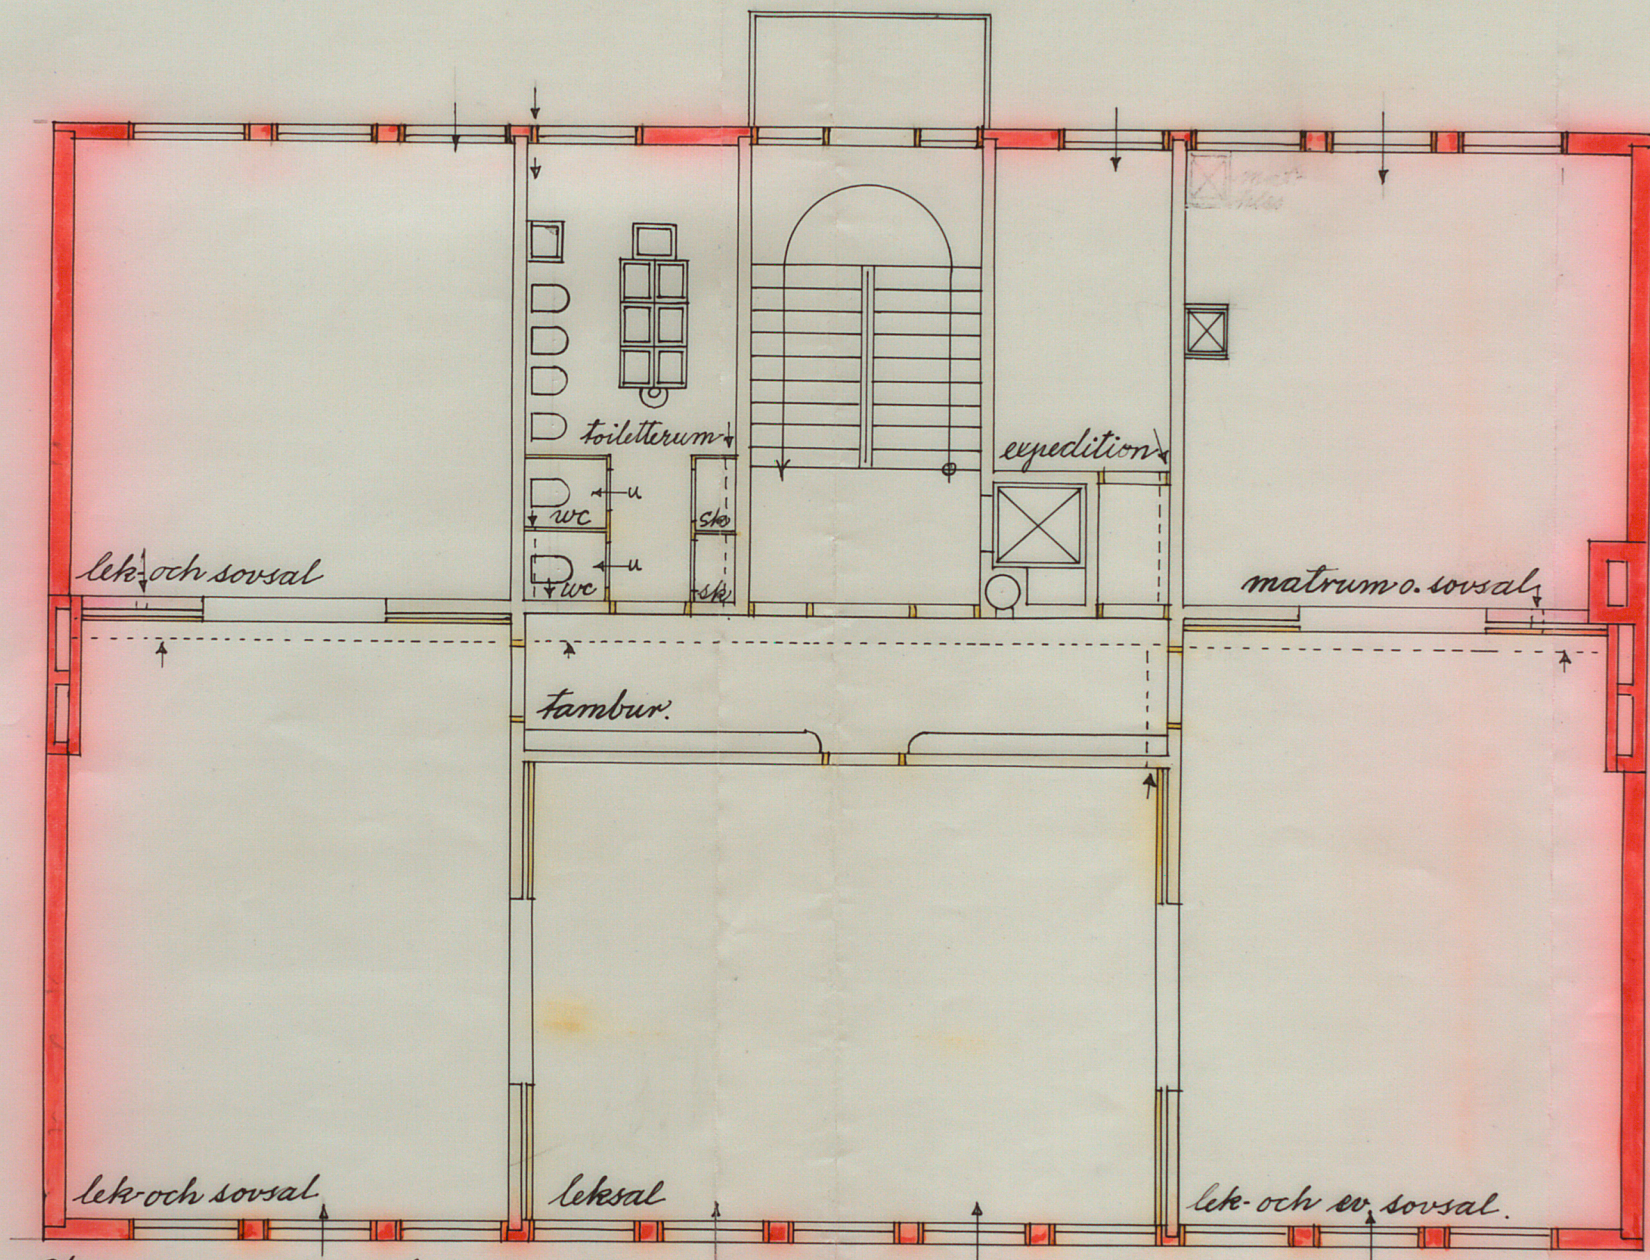

Våningen 5 tr., barnkrubban.

Skala 1:100

dm 10 0 1 2 3 4 5 6 7 8 9 10

15 meter.

Stockholm den 14^{de} Mars 1933
Ingeborg Wern Bugge Kjvström Grauss & Steulias
Arkitekter.

A 28972