

373
1897


Kronoberg 17

H. K. H. KRONPRINSESSAN LOVISAS VÄRDANSTALT FÖR SJUKA BARN.


MEDICINSKA PAVILJONGEN.

Likheten med den faktiska
ritningen beaktas.

Stockholm den 7^{de} Juli 1897
Anders Medell

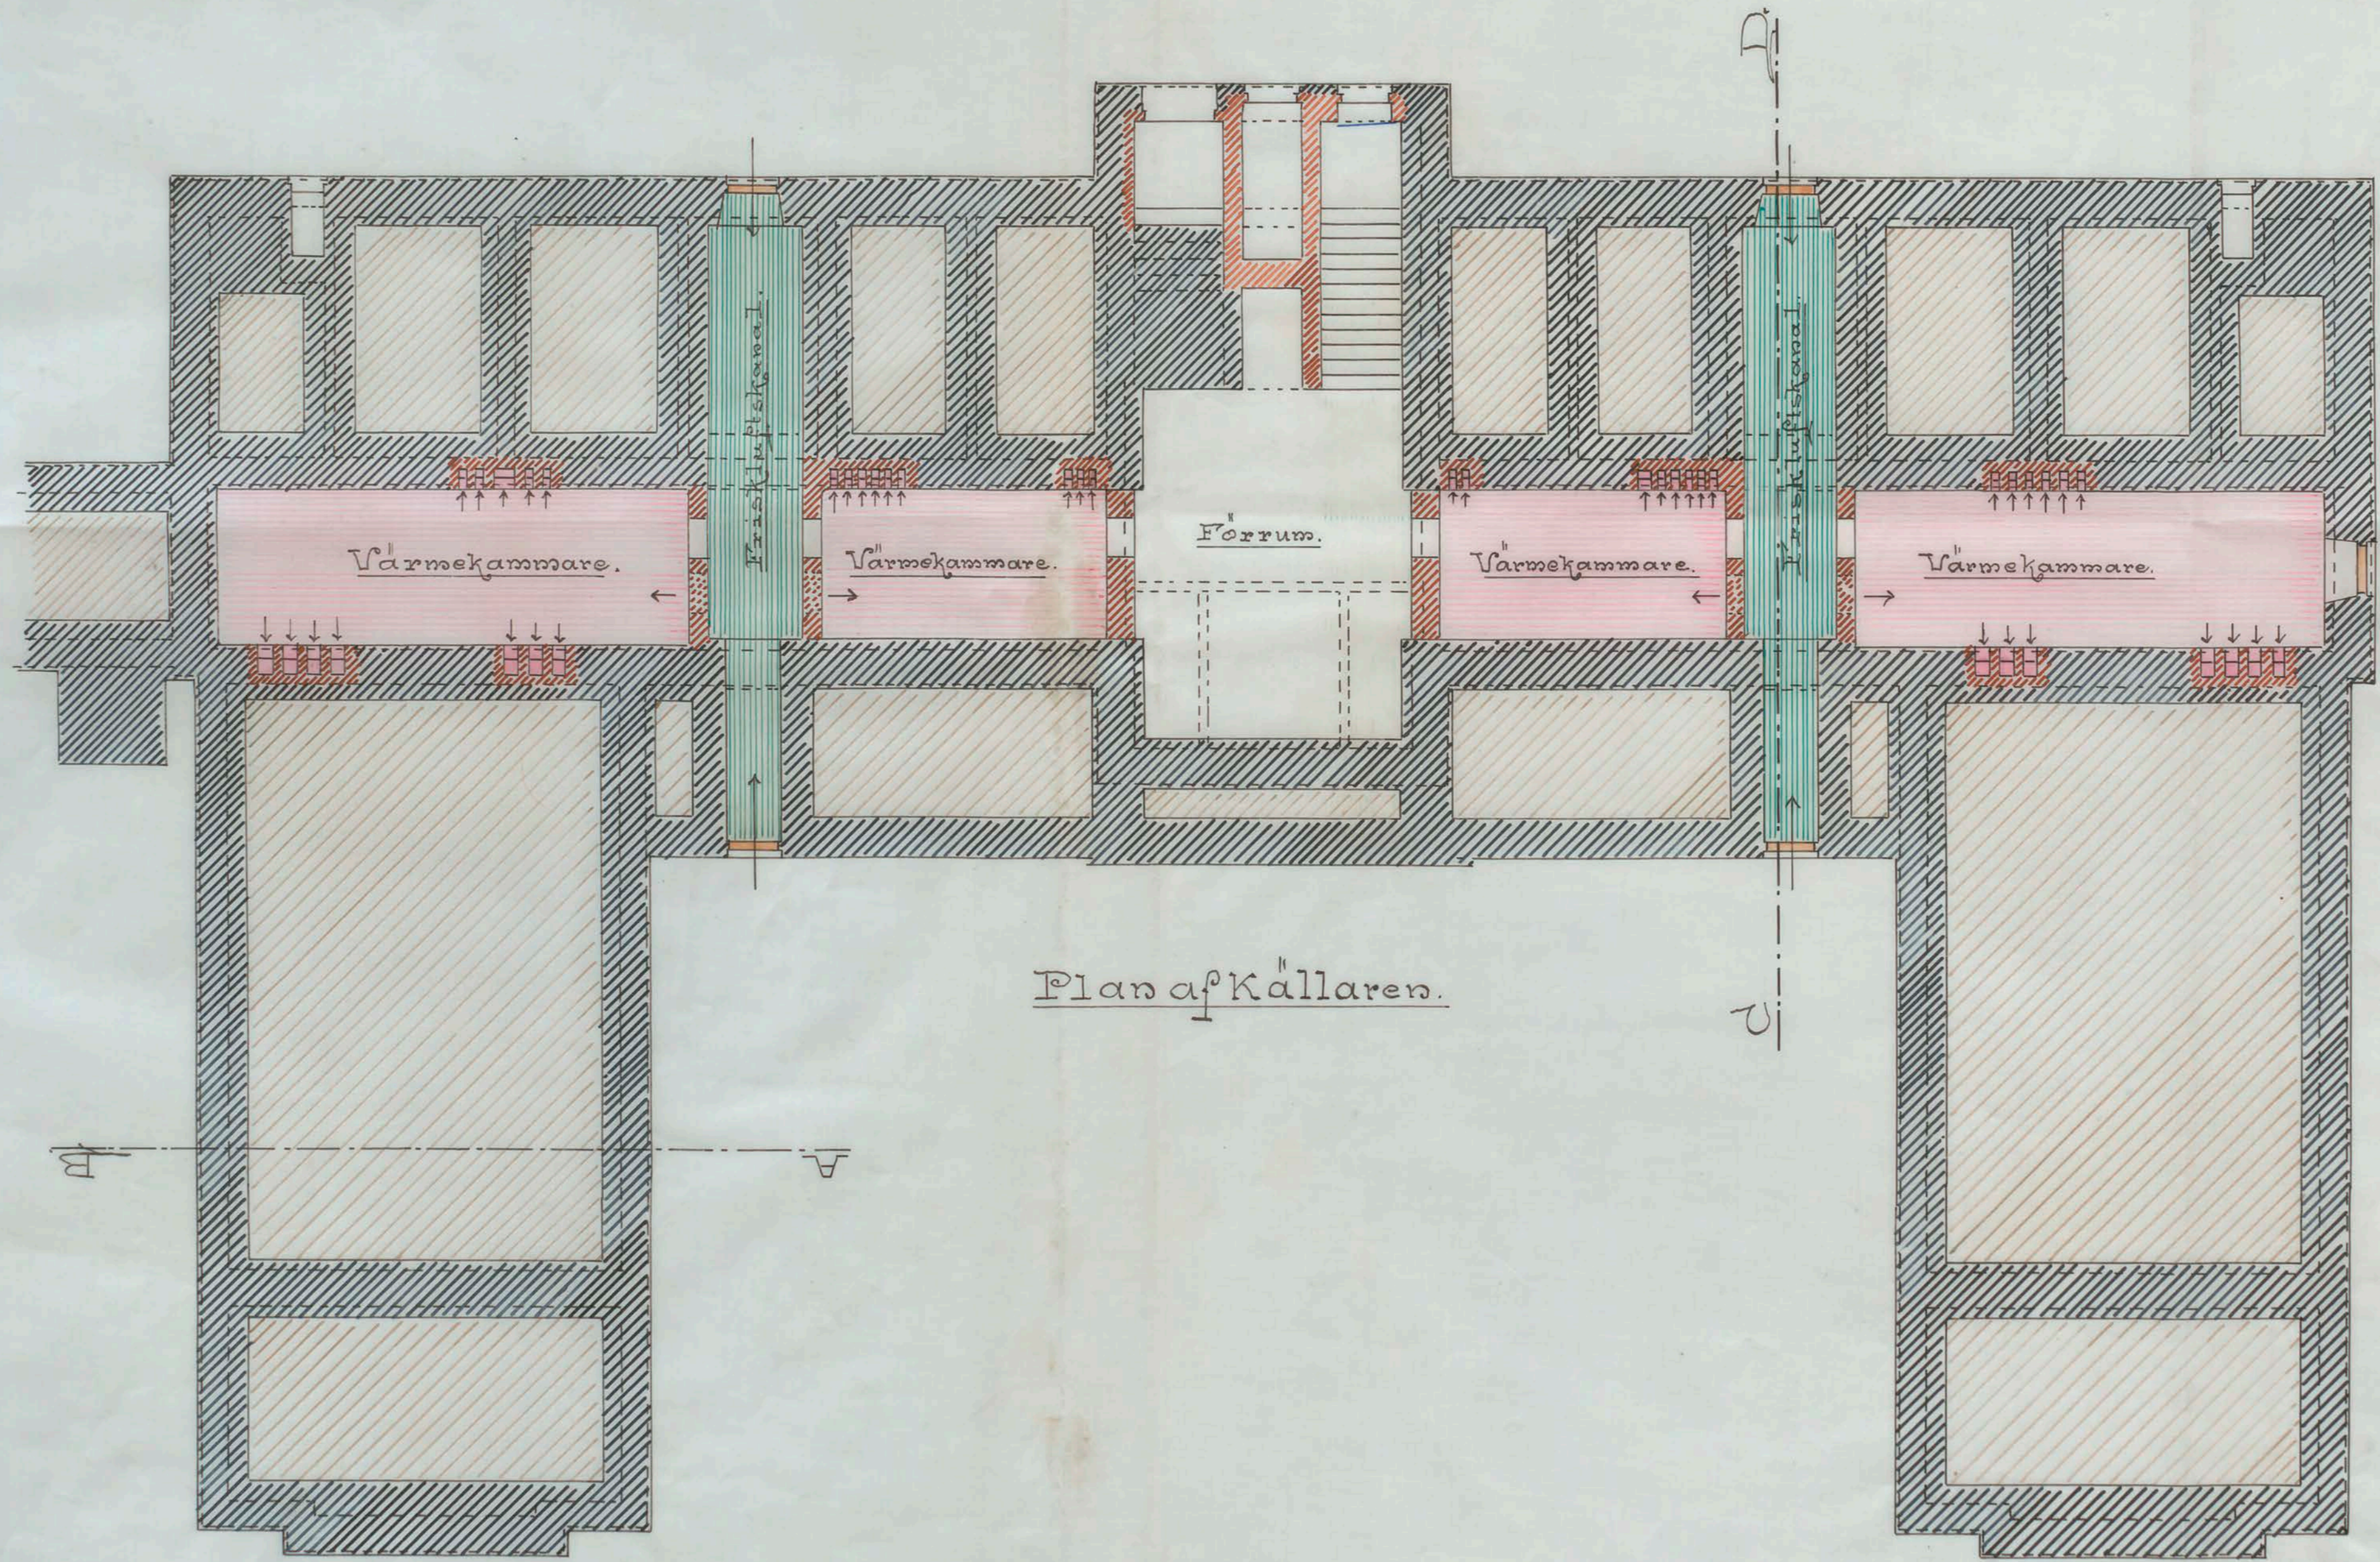

Plan af Källaren.

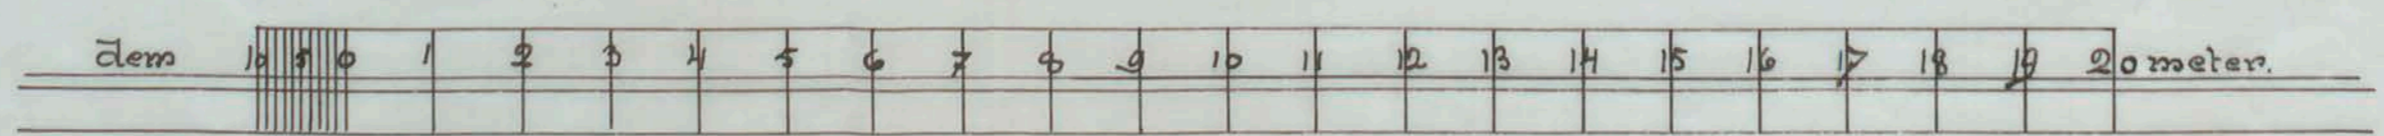

Stockholm d. 5 Maj 1897.

A 60898