


Slugt typ enl. Rektor Hedströms motion. Rakt tak, Alt. II (Litt. a.) "Krivsta"


N:o 147 Bure Bokhyllan 13

1927


bil. 79-2

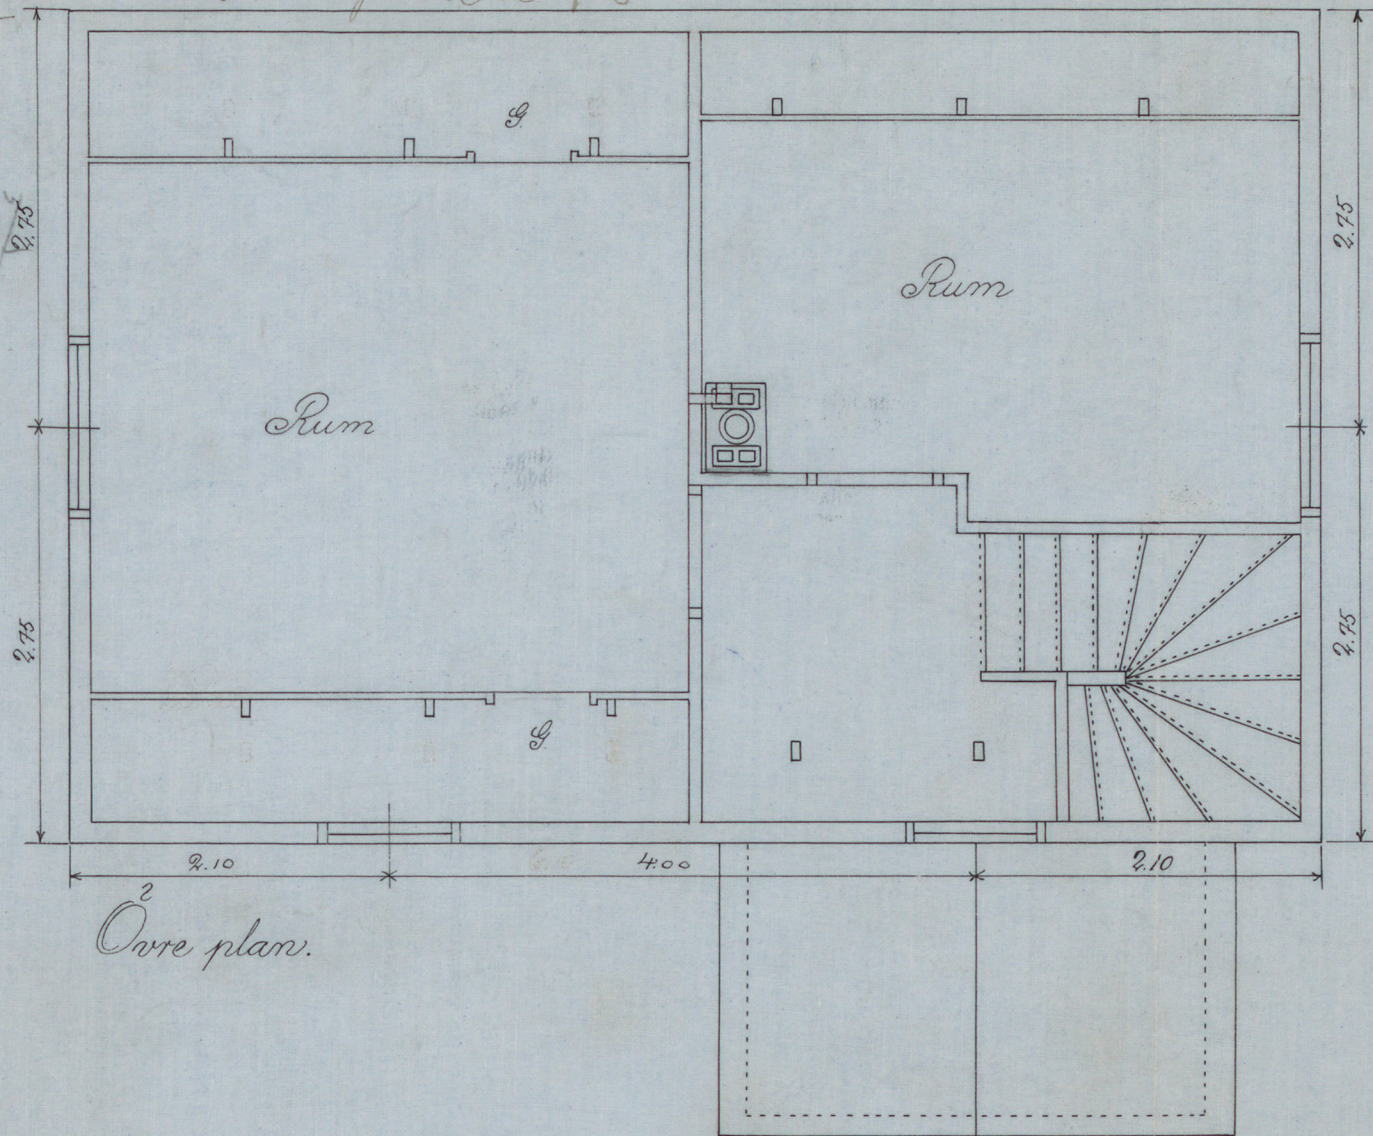


Övre plan.

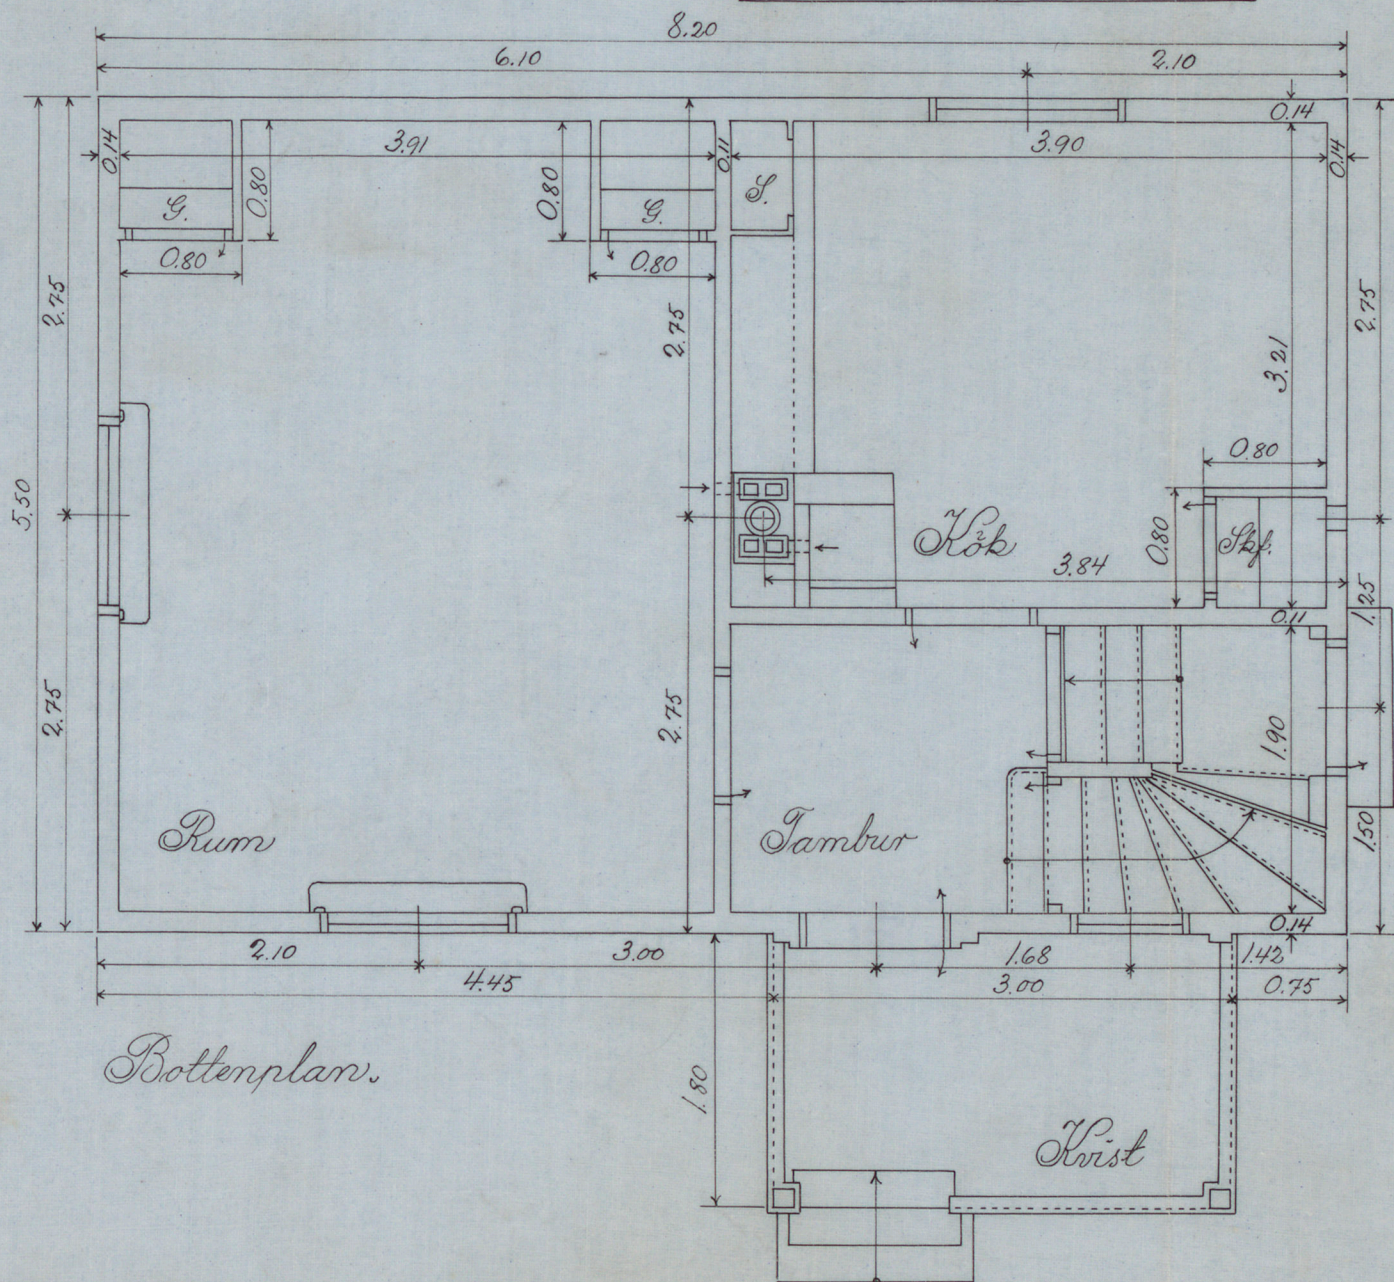

Bottenplan.

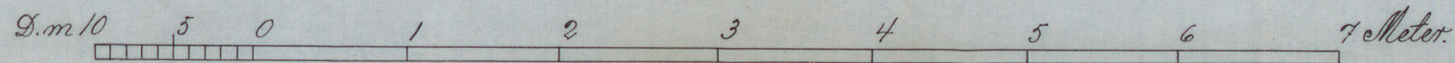


Av Stockholms stads fastighetsnämnd för dess del och till förmån för sökandens tomträttskontrakt godkänd till efterrättelse vid beaktande av...  
 7206  
 1928  
 Av Stockholms stads fastighetsnämnd för dess del och till förmån för sökandens tomträttskontrakt godkänd till efterrättelse vid beaktande av...  
 7206  
 1928  
 Stockholm den 29/7 1927  
 Enligt uppdrag: *[Signature]*  
 BEVARAS

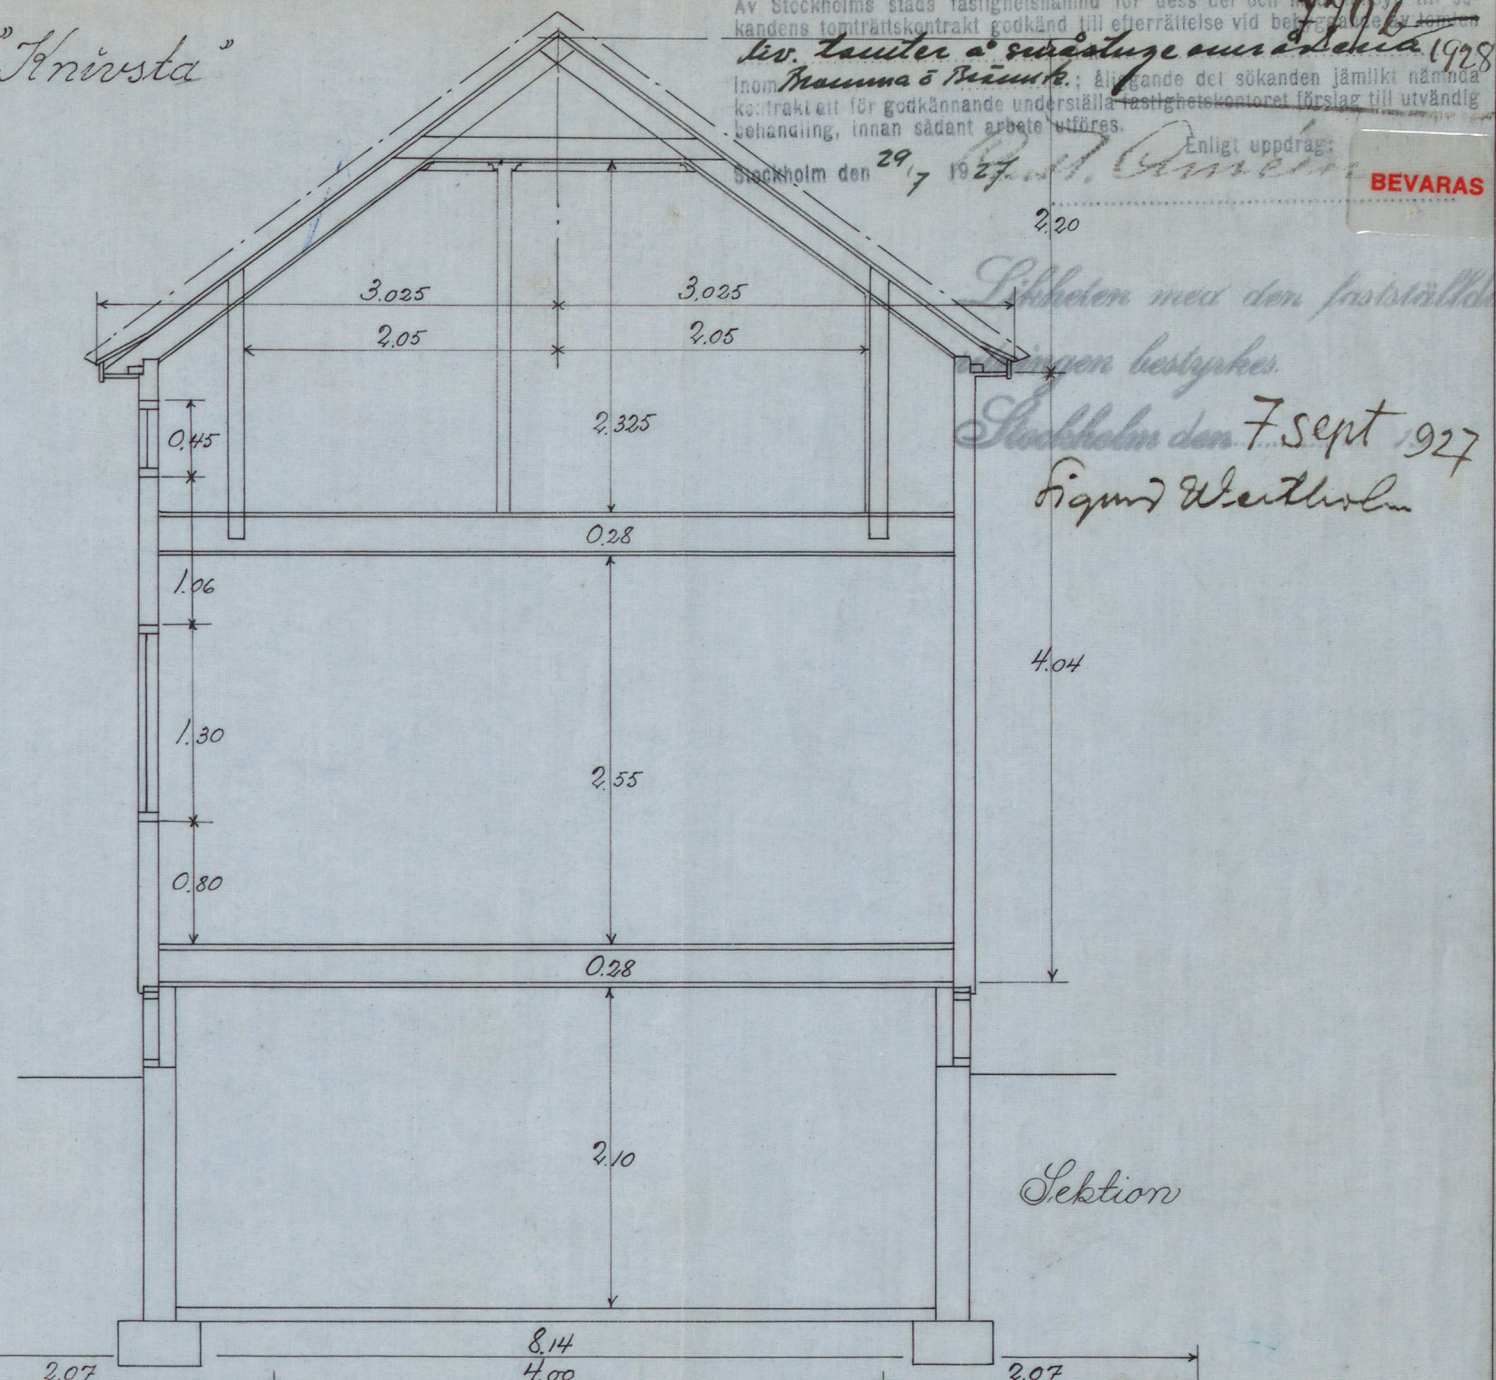

Byggheten med den fastställda  
 bygghöjden bestyrkes  
 Stockholm den 7 sept 1927  
 Sign. *[Signature]*

Sektion

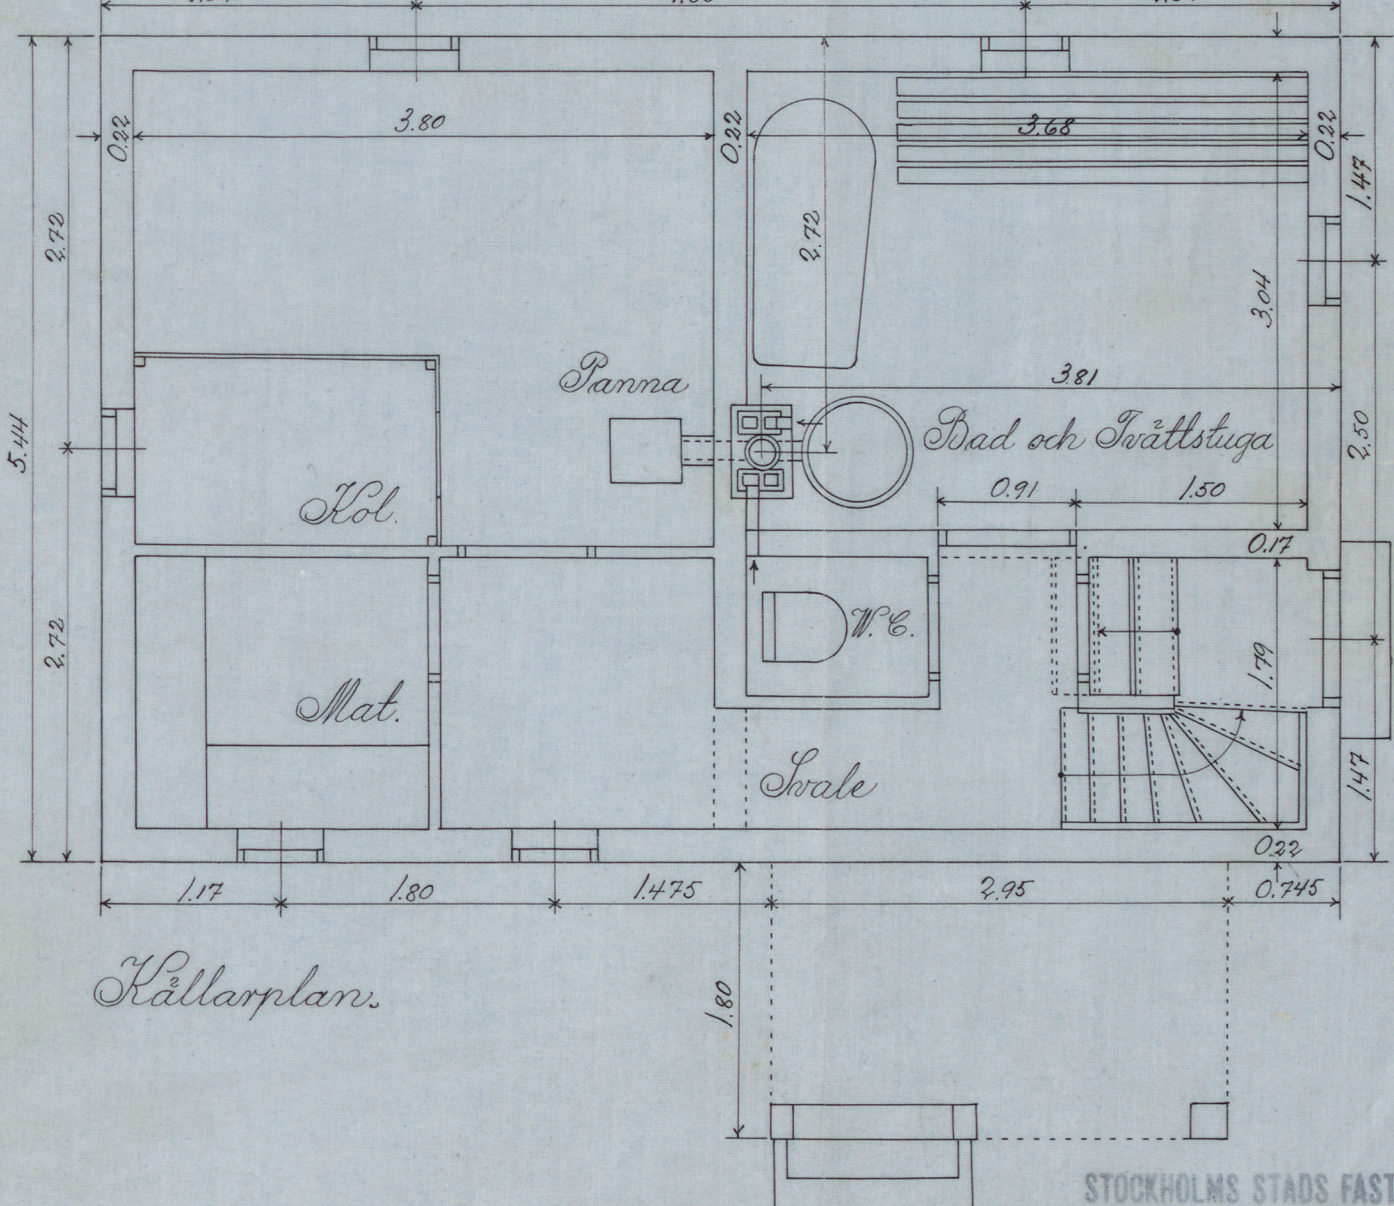

Källarplan.

STOCKHOLMS STADS FASTIGHETSKONTOR  
 EGMÅHMSBYRÅN

A-11925  
*[Signature]*