
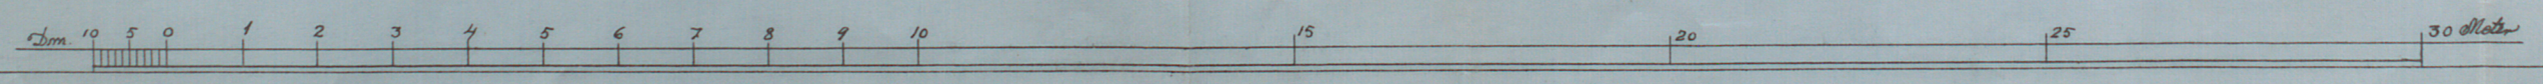
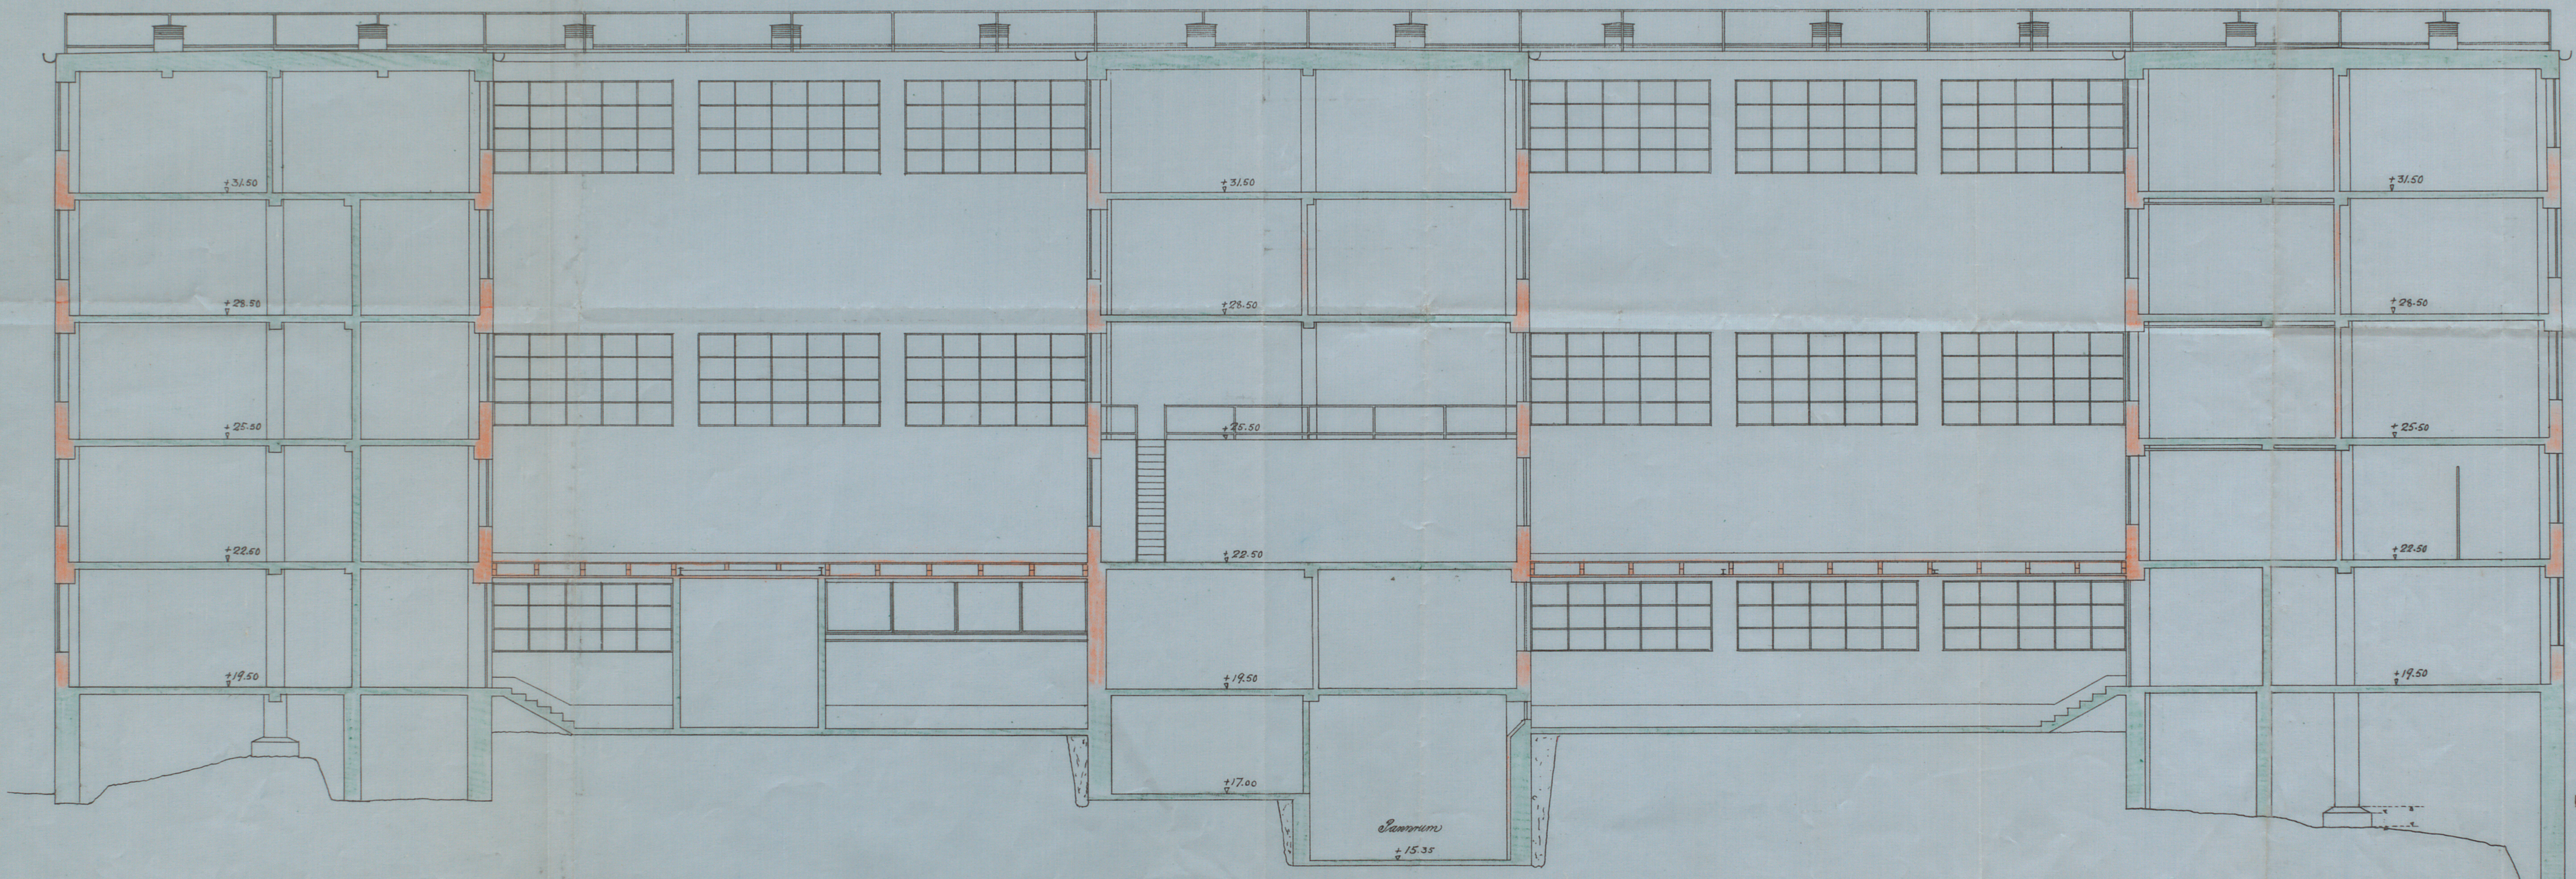


№ 12751  
1929

RITNING TILL NYBYGGNAD FÖR KOOPERATIVA  
FÖRBUNDETS GLÖDLAMPFABRIK Å TOMT INOM  
ETT MANTAL HAMMARBY NÄR NACKA SOCKEN

ING. TILL BYGGNADSRÅDET  
9 - JULI 1929

Likheten med den fastställda  
sättningen bestyckes  
Stockholm den 11 sep 1929  
J. Nordberg/ct

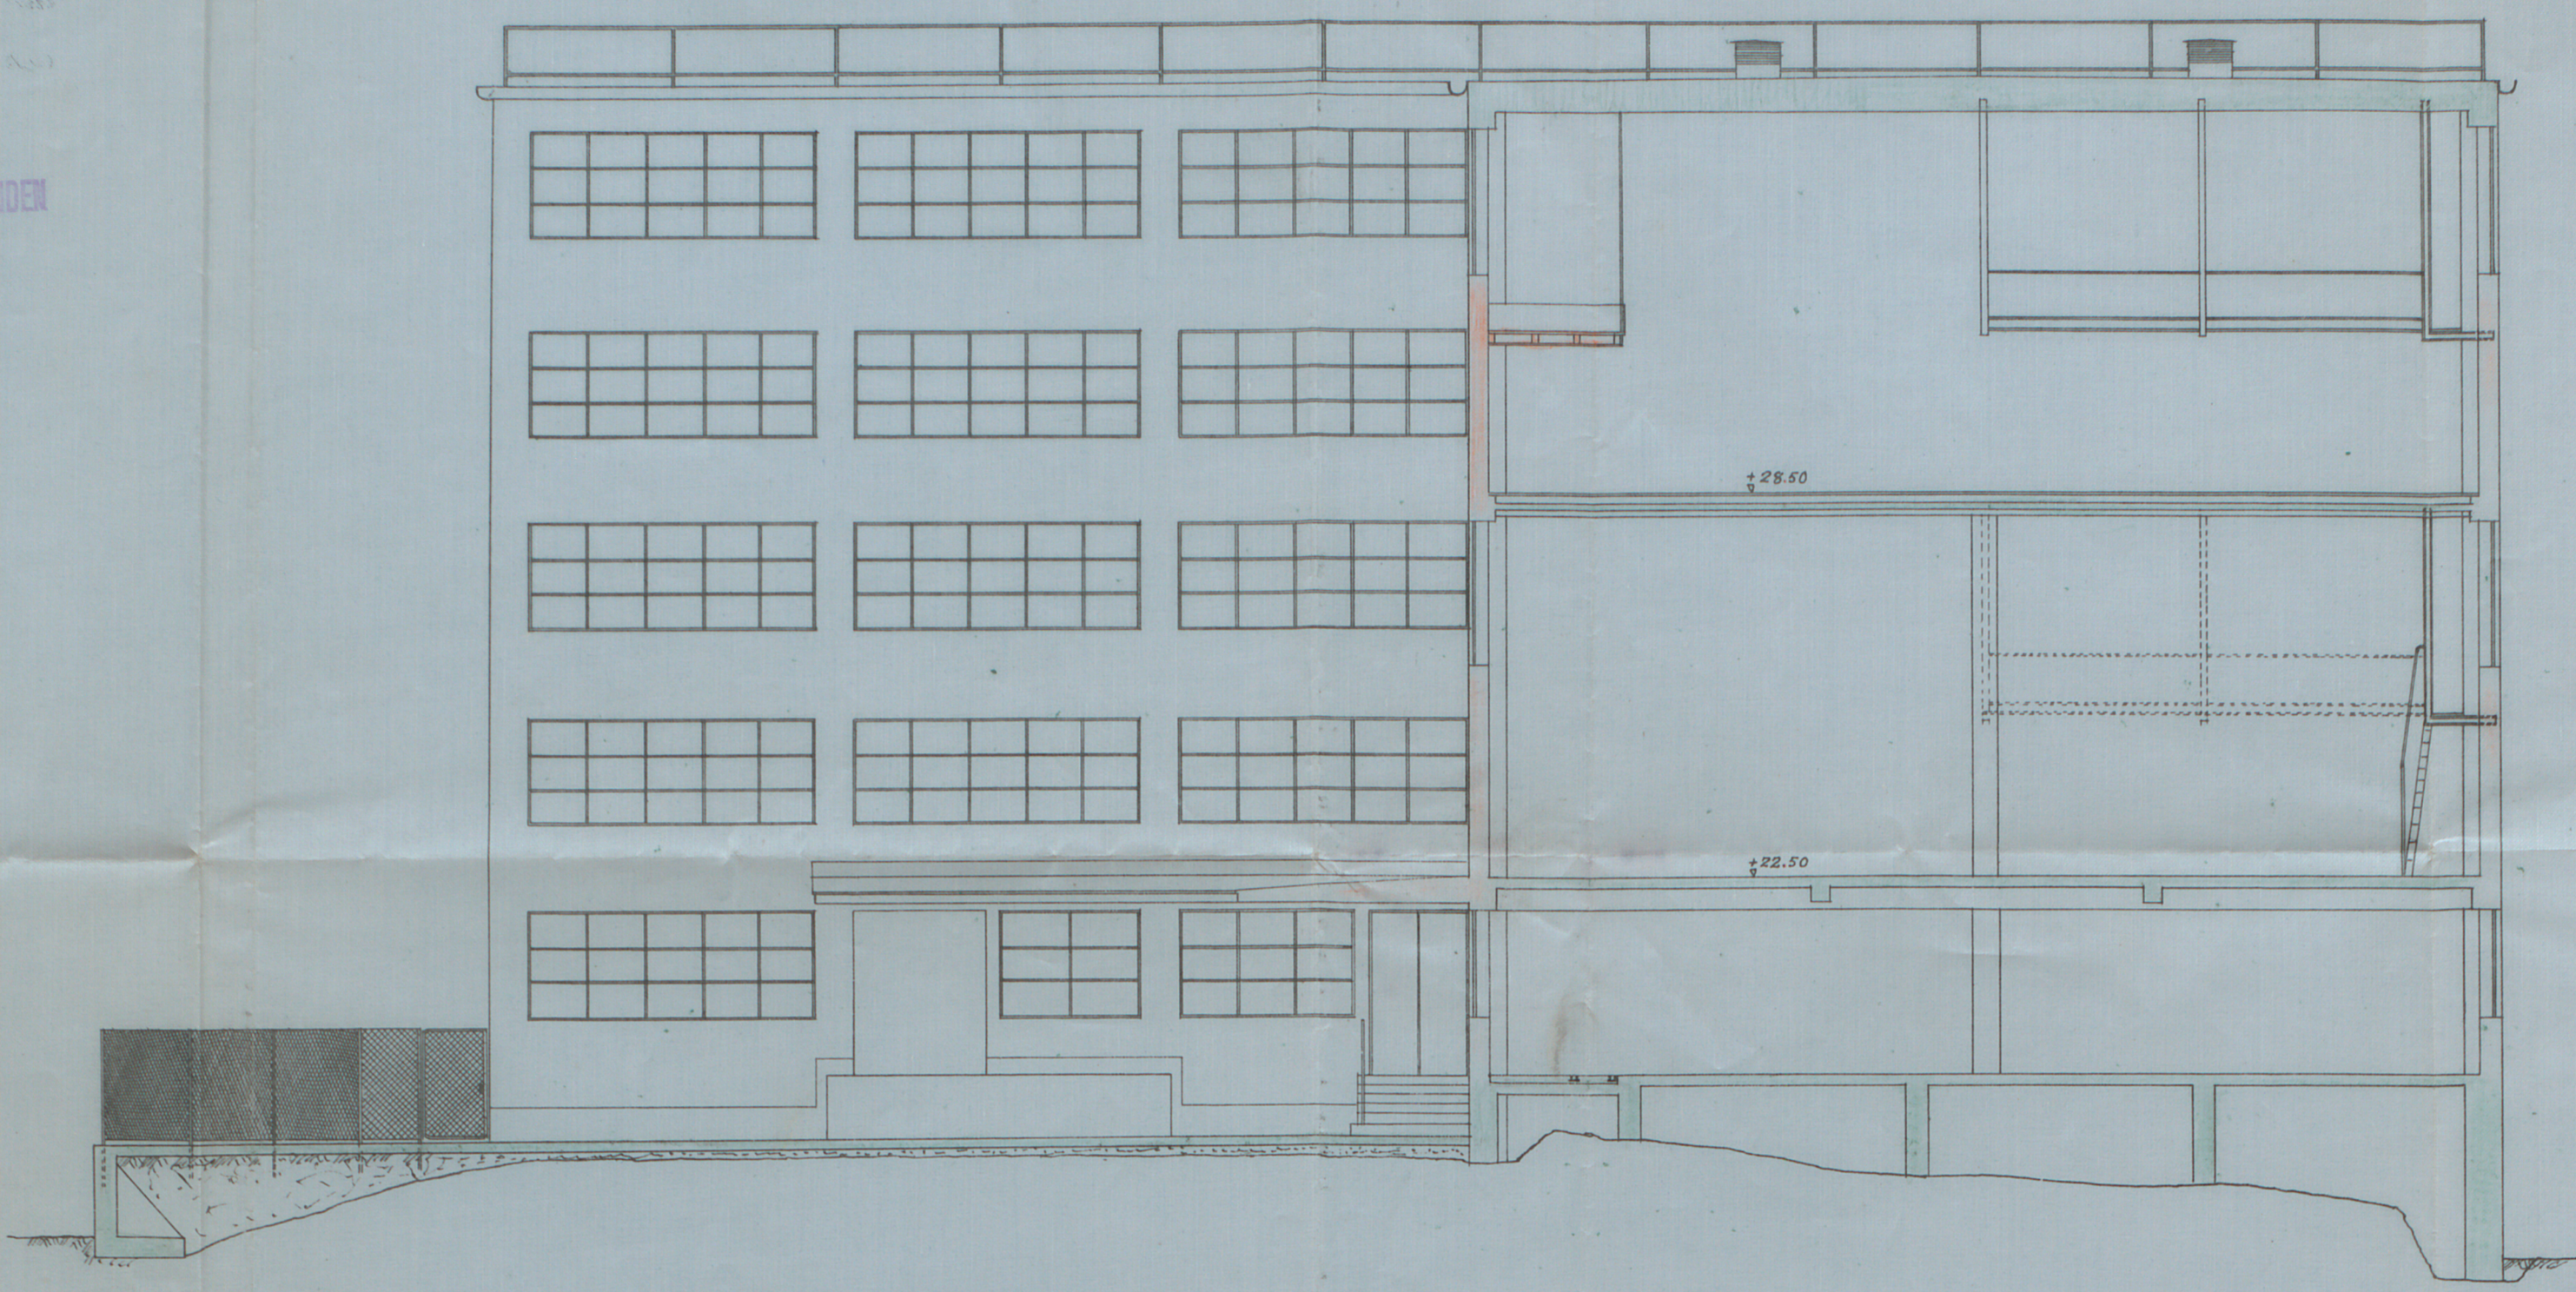

KOOPERATIVA FÖRBUNDET  
ARKITEKTKONTORET  
Eskil Sundshult  
H. Hansson