

N: 373
1897

Kronoberg 17


H.K.H. KRONPRINSESSAN LOVISAS VÅRDANSTALT FÖR SJUKA BARN.

ADMINISTRATIONS BYGGNADEN.


Lekturen med den föreläsningens
utveckling betydes.

Stadhouden den 7^{de} Juli 1897

Audun Hjelle

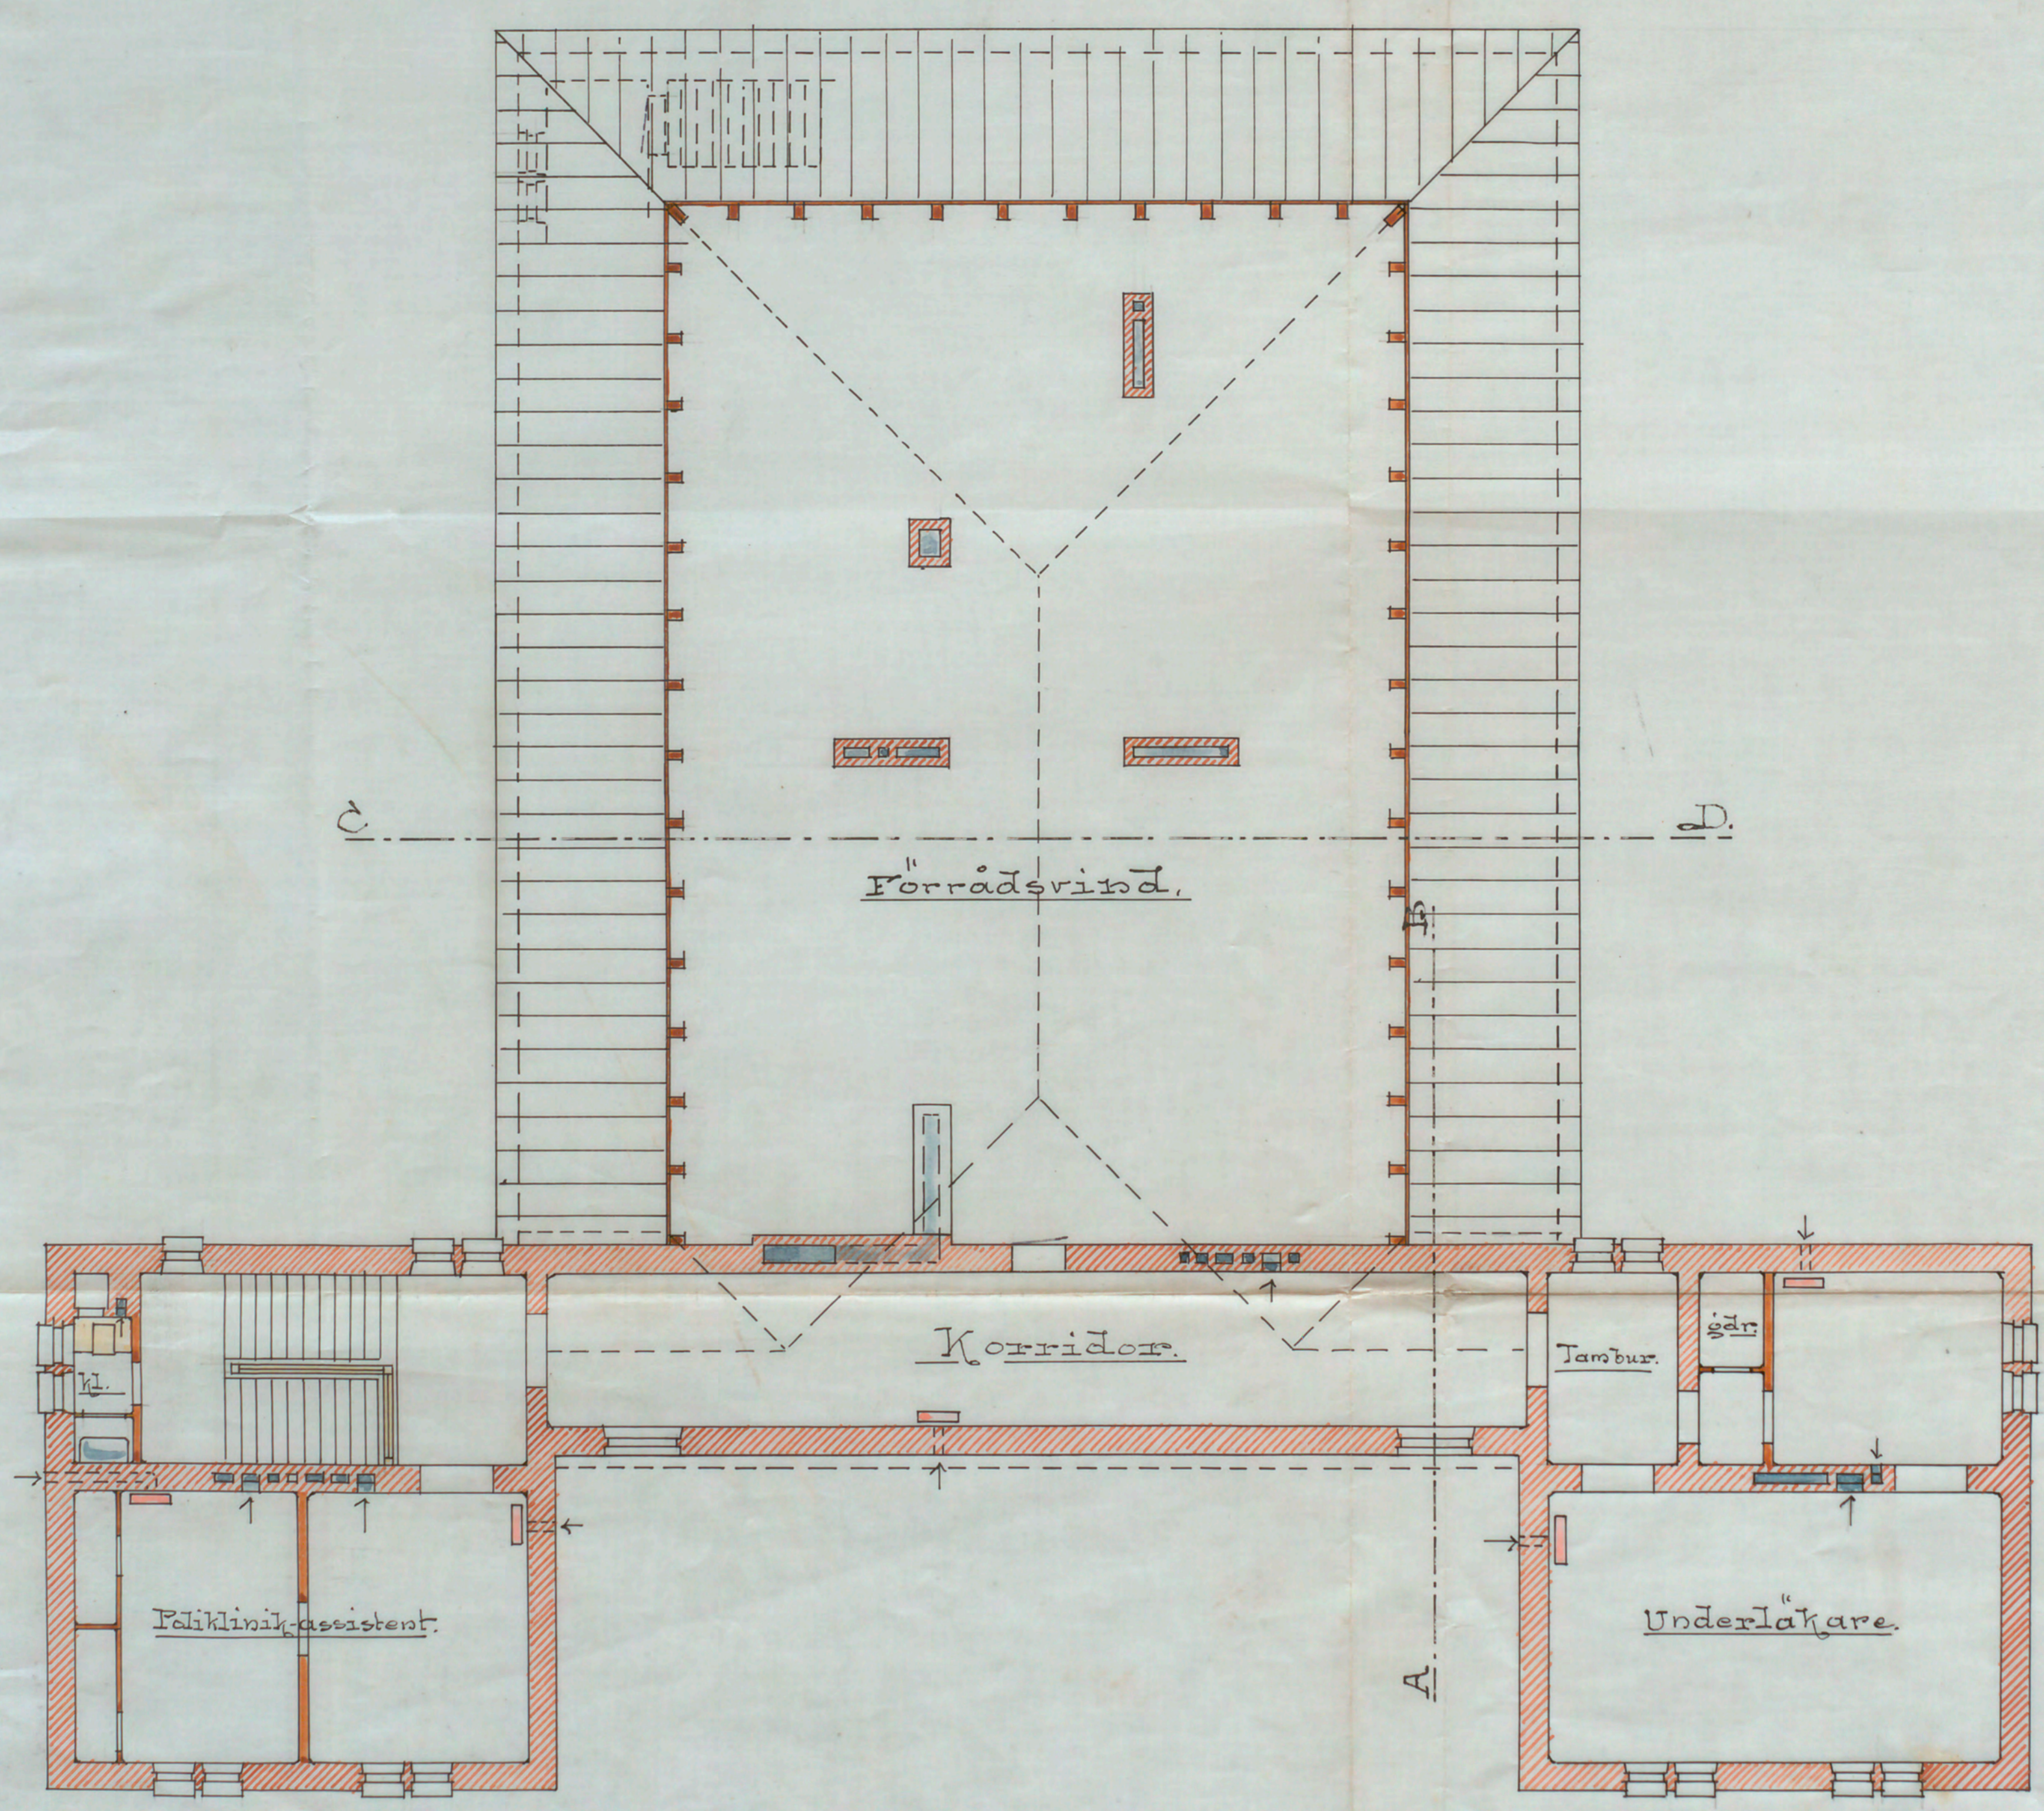

Plan af Våningen 2tr. upp.

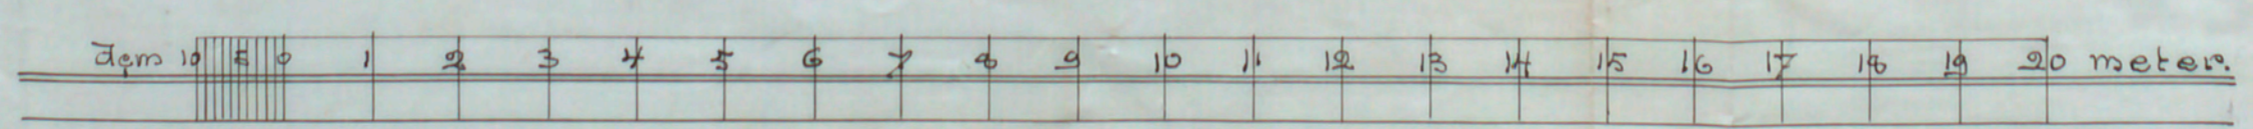

Stadhouden d. 5. Maj 1897
O. W. Kammison.

A 60898