


175
11
1914


RITNING TILL KONTHALLÄ KV. FYRKANTEN KUNGL. DJURGÅRDEN

FAAD MOT NORR

Carl G. Bergste
Sjunde Skiftet

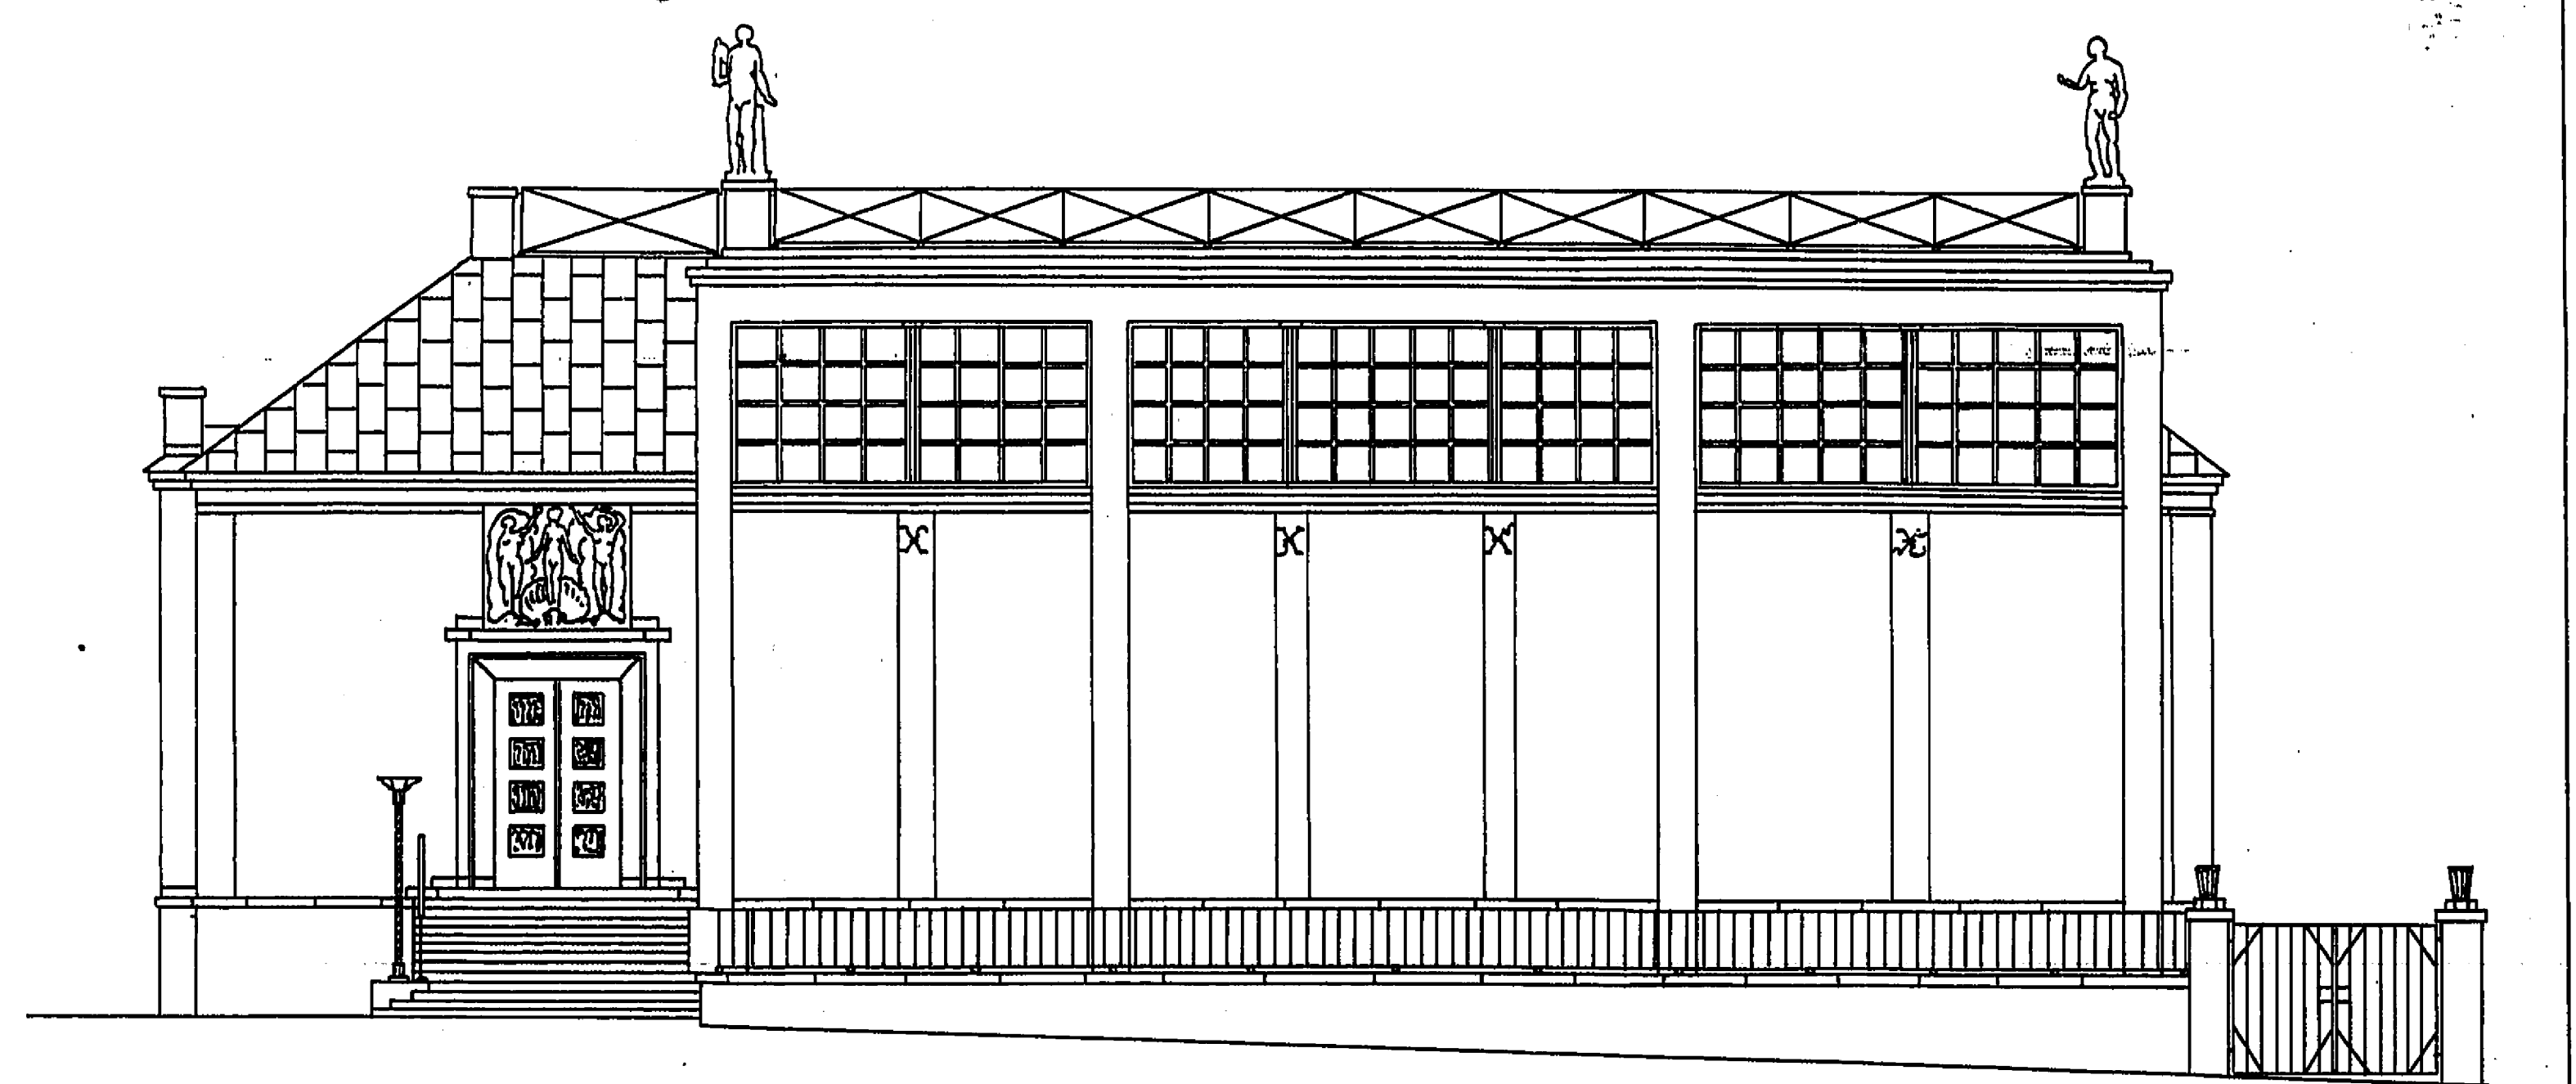

FAAD MOT SÖDER

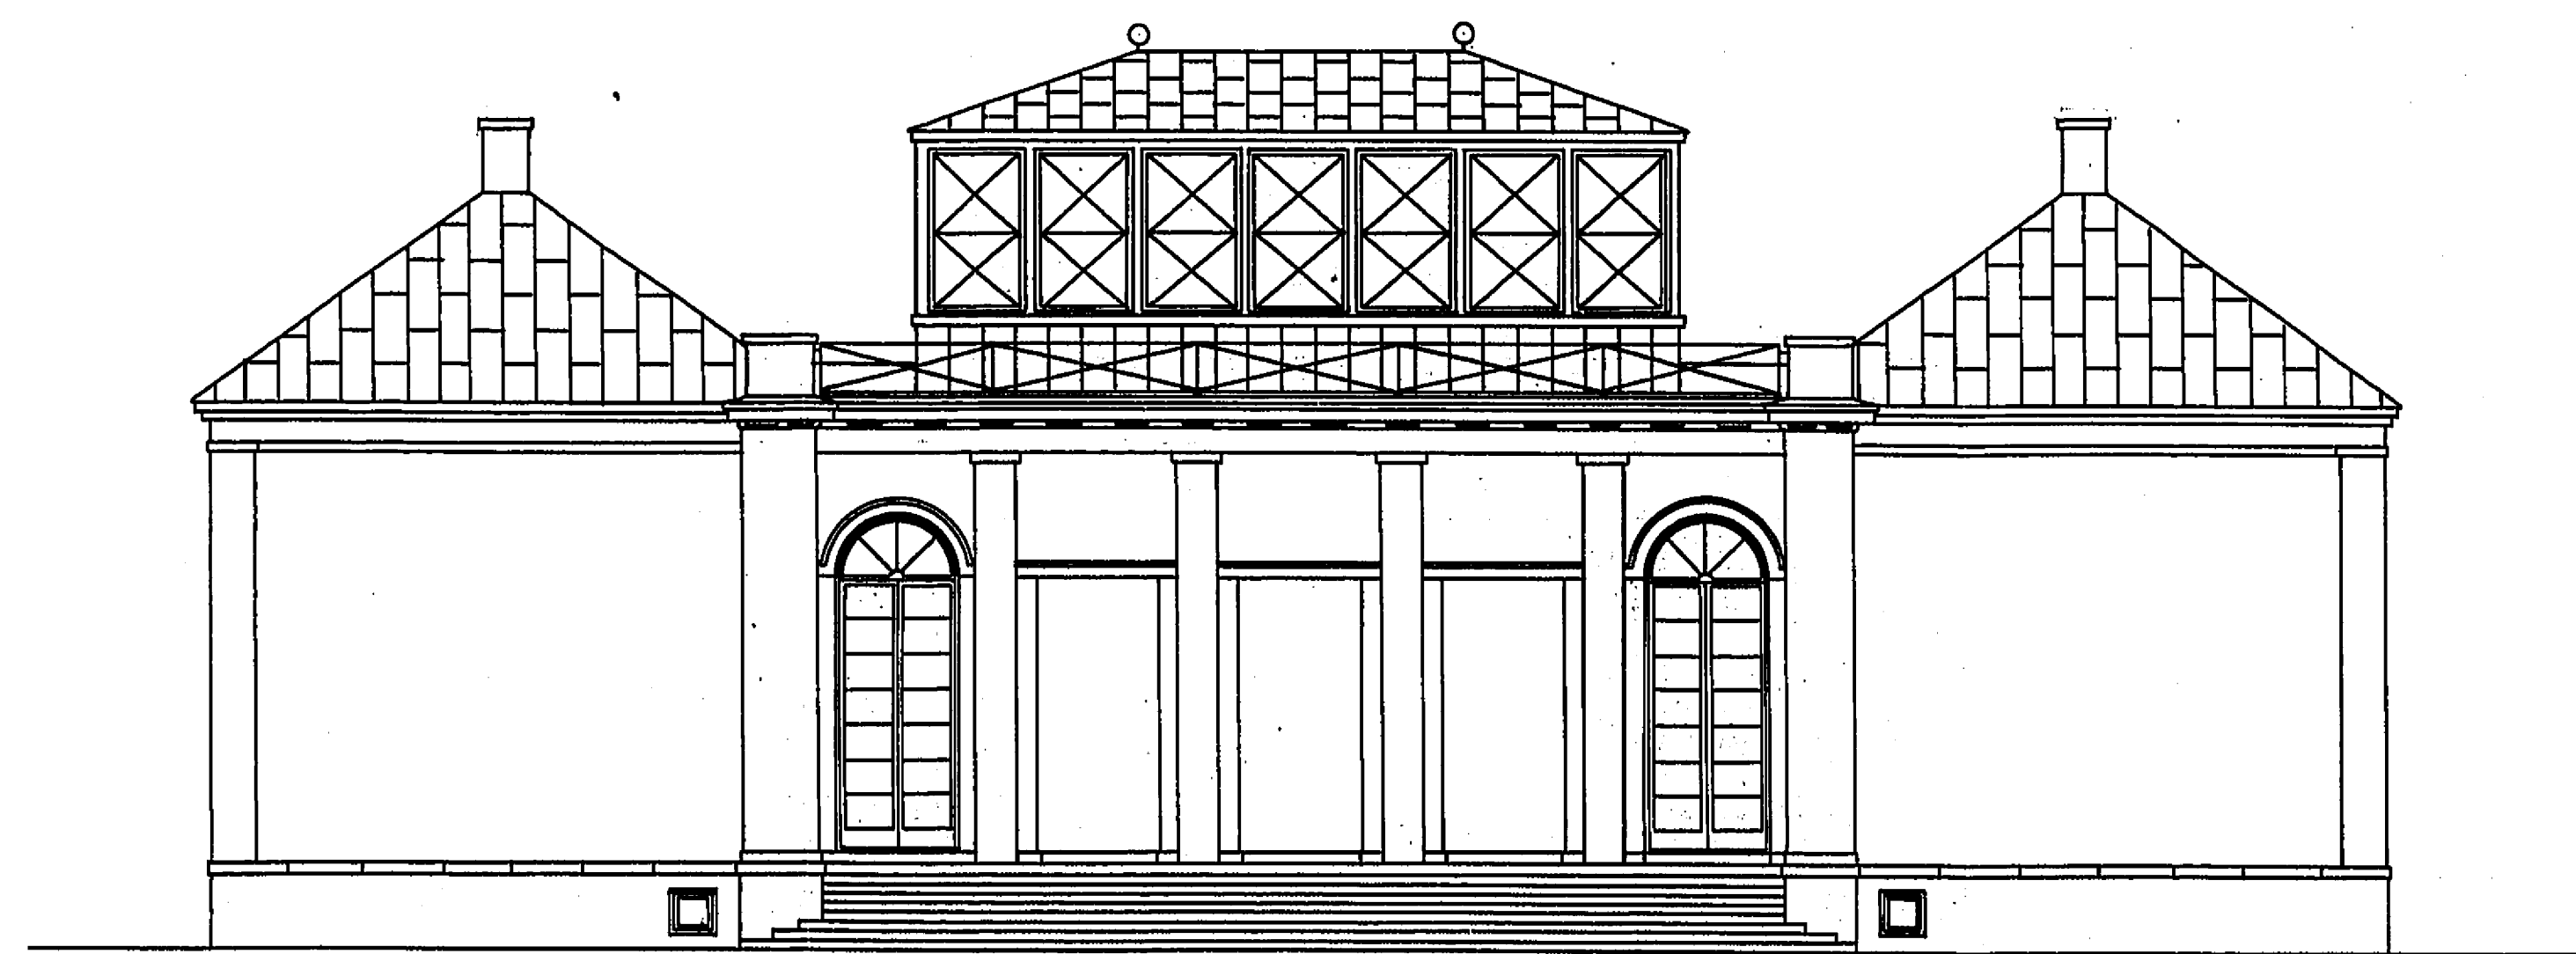

CARL G. BERGSTE
ARKITEKONTOR
RITN. LIT. B. No. 22/2
UTF. Å. 2. Å.
STOCKHOLM c. 4 1/2 1914

