


nybyggnad å tomten nr. 13 i kv. FÄGELBÄRSTRÄDET
i Stockholm

sektion
skala 1:100

ING. TILL BYGGNADSNÄMNDEN
- 9 OKT. 1934

*Likheten med den i enlighet med Kungl. Maj:ts
nådiga resolution av den 5 oktober 1934 av
Byggnadsnämnden fastställda ritningen bestyrkes
Stockholm den 10 oktober 1934
Kjartur Wulfsberg*

0 1 2 3 4 5 6 7 8 9 10
Ka 54 D 1934

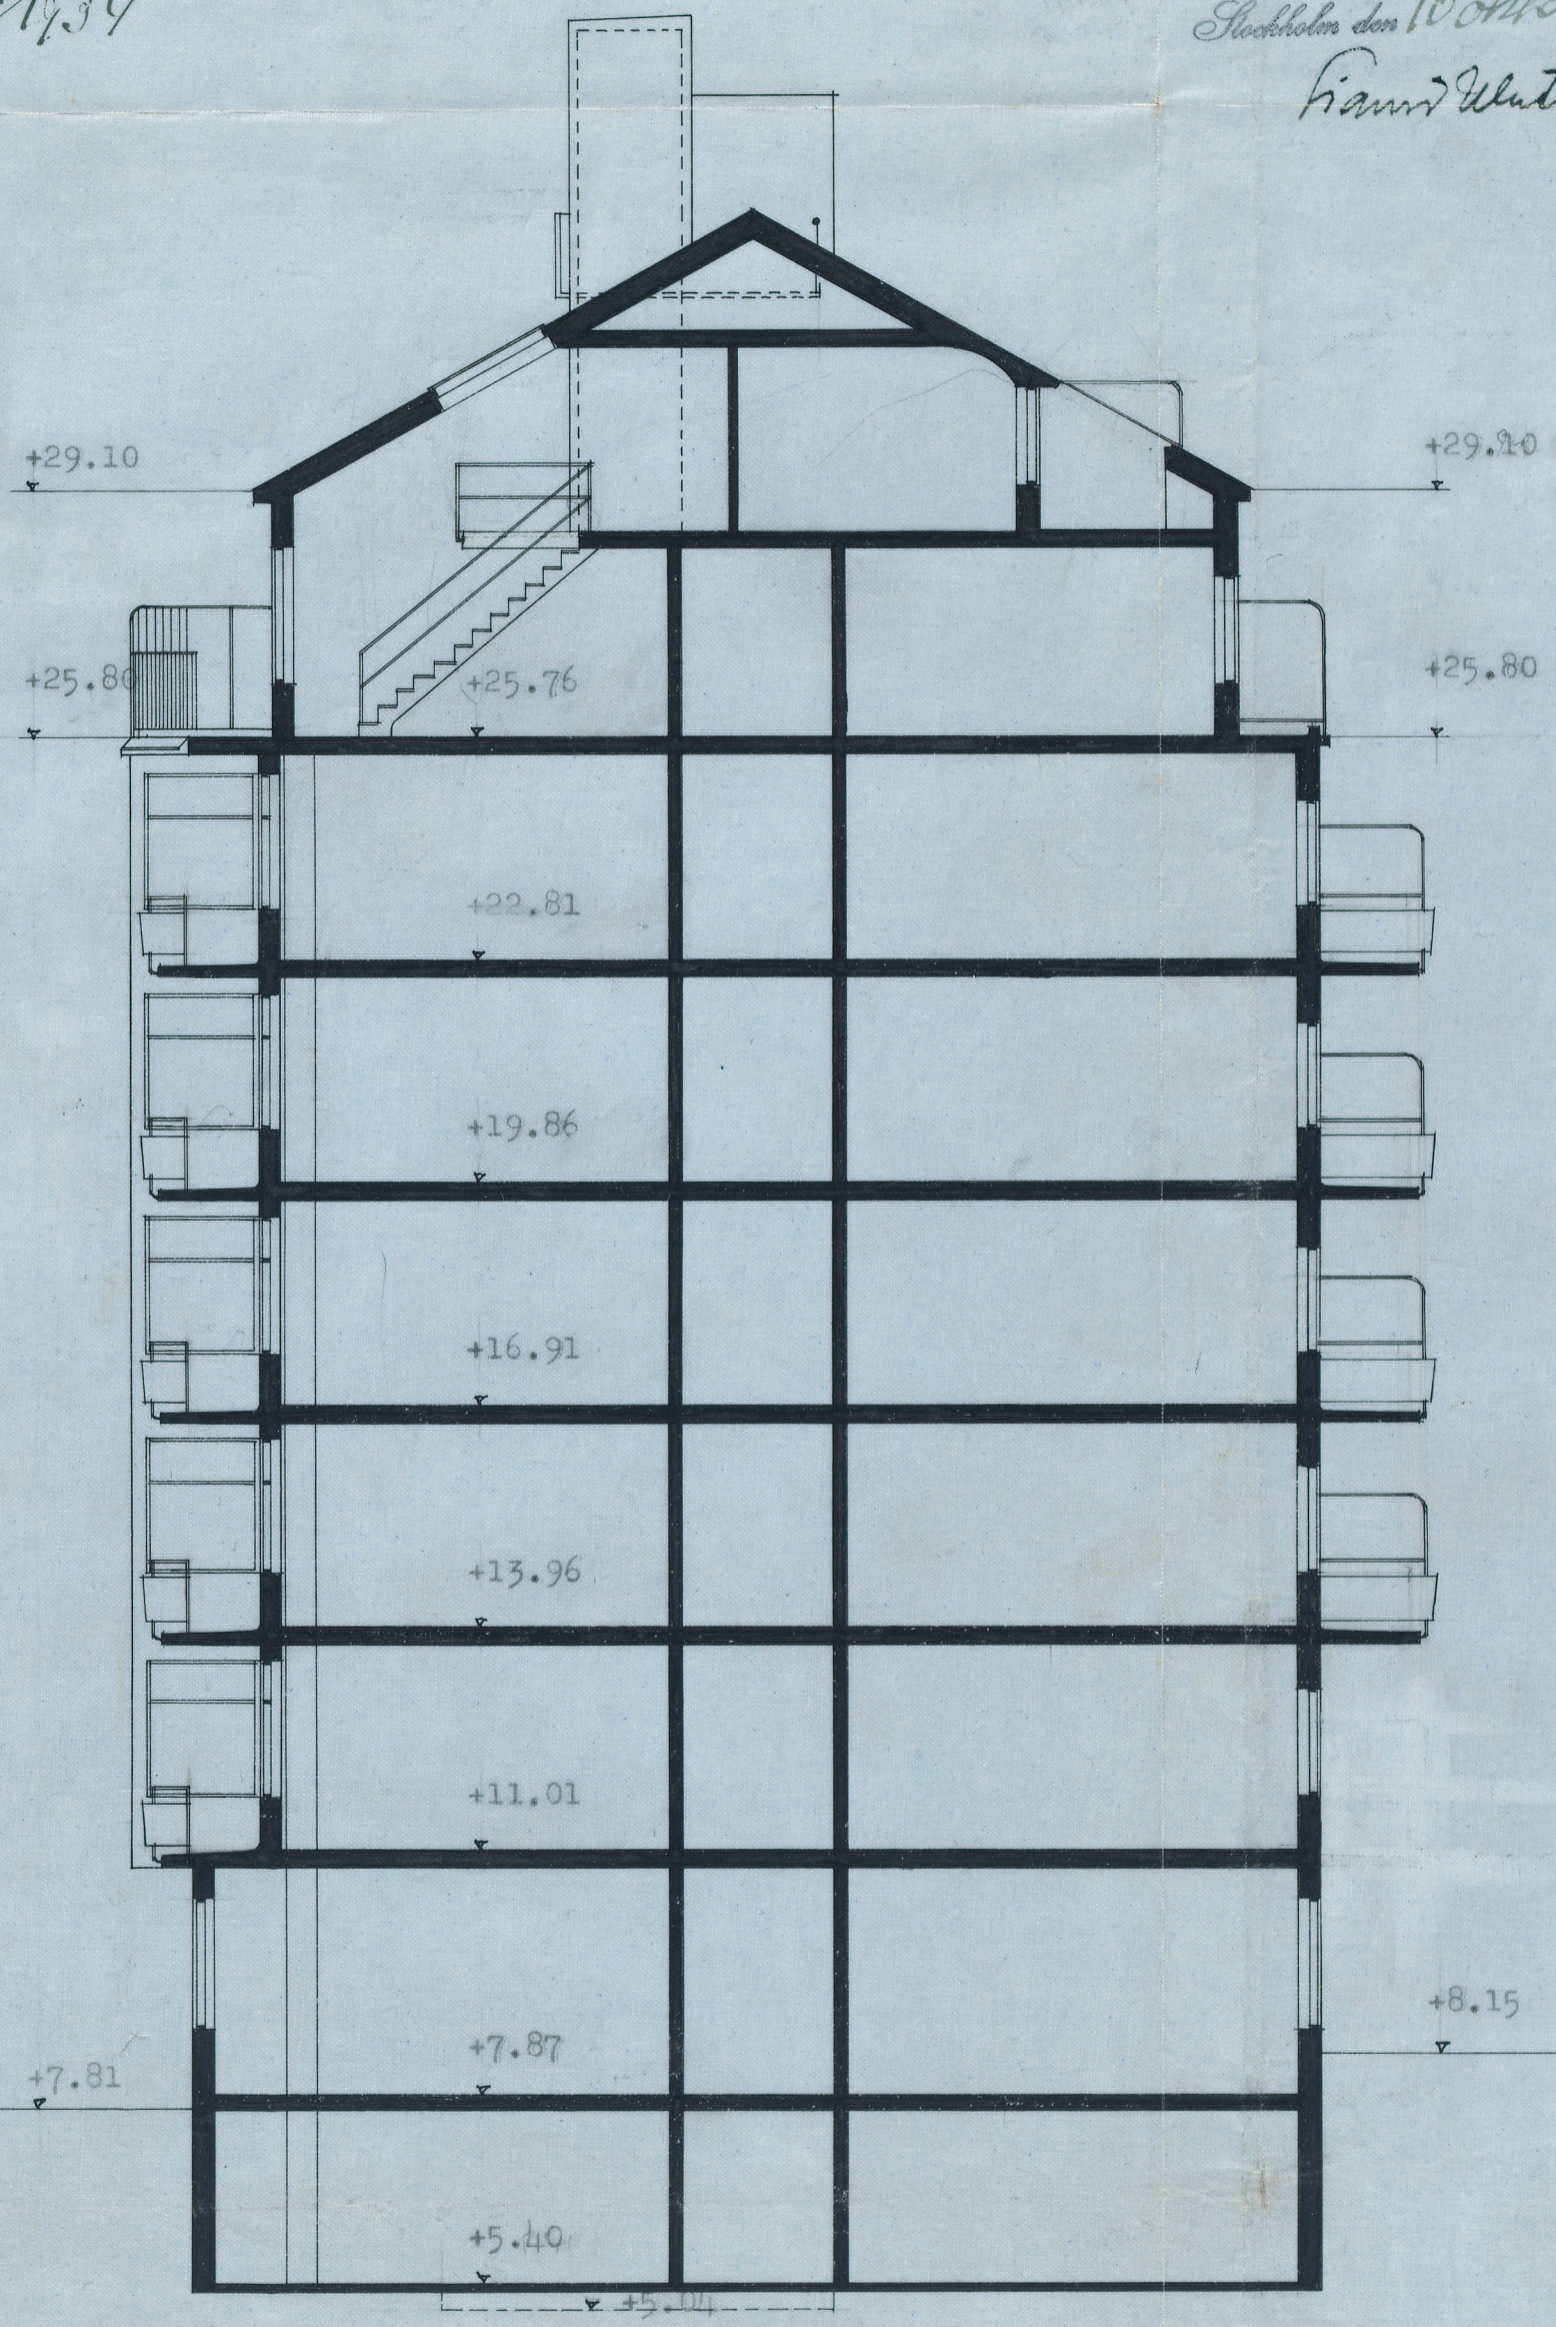

stockholm i sept. 1934
Arvid Ahlström