
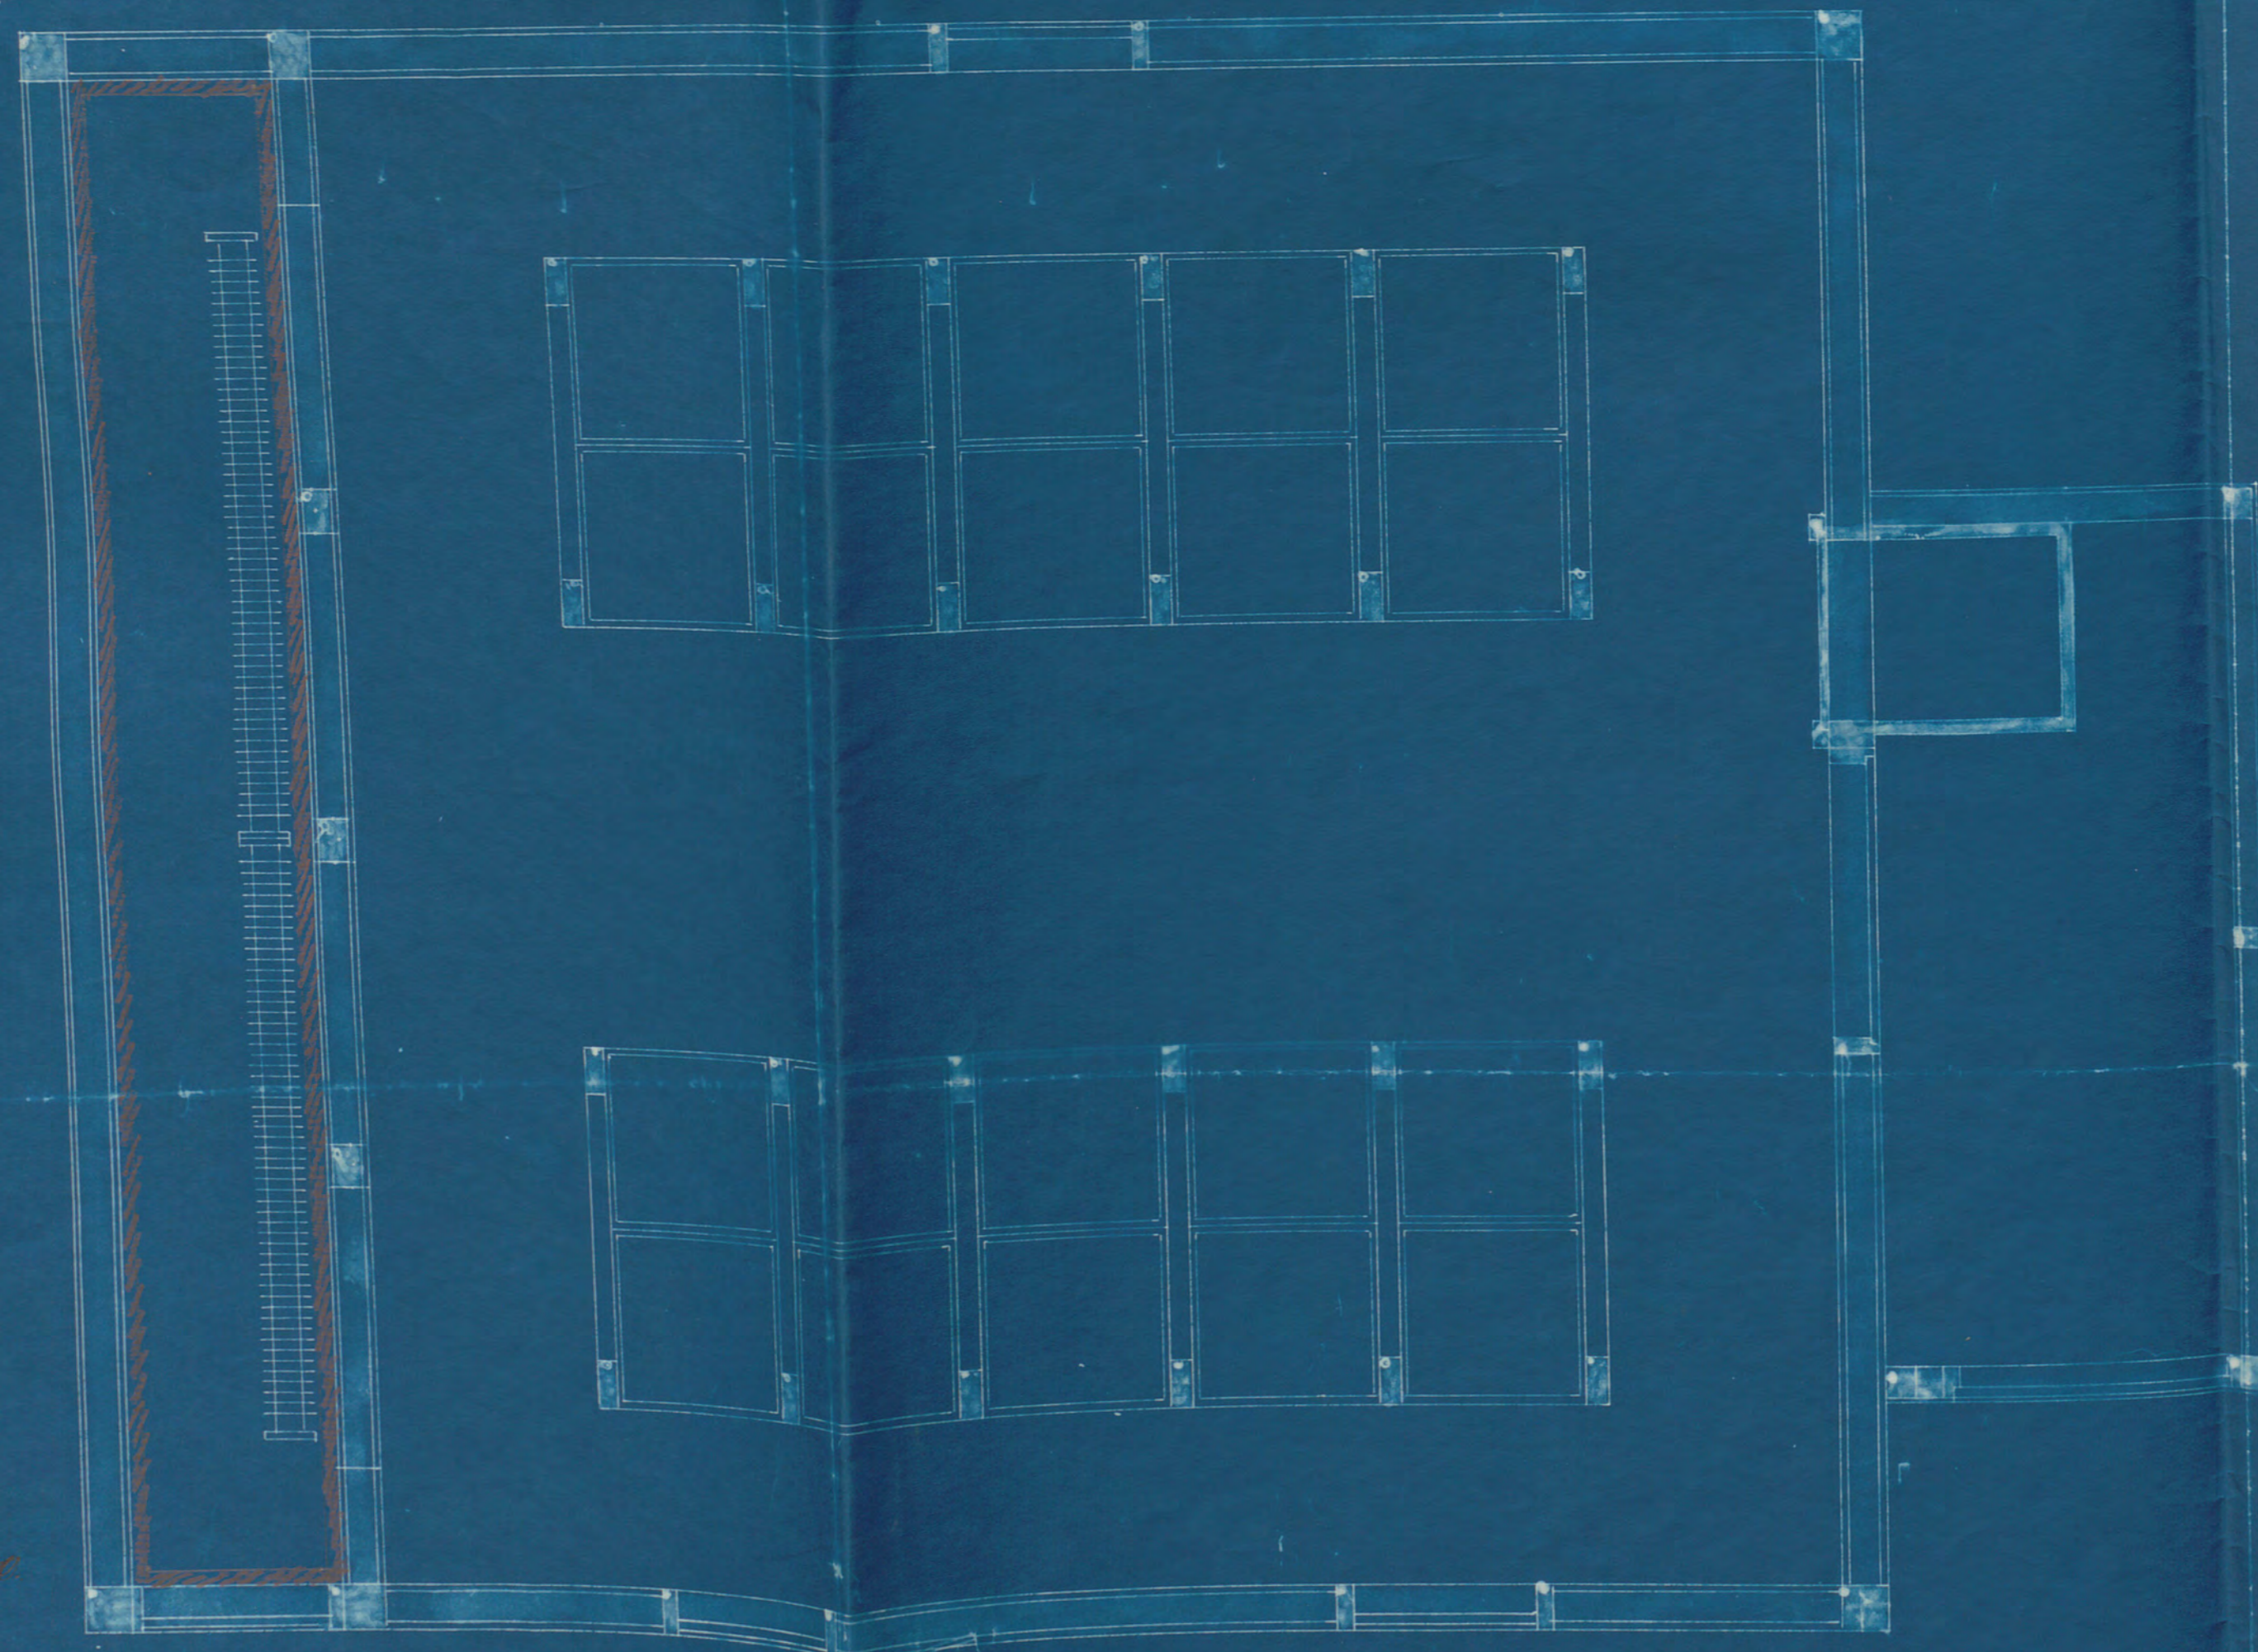
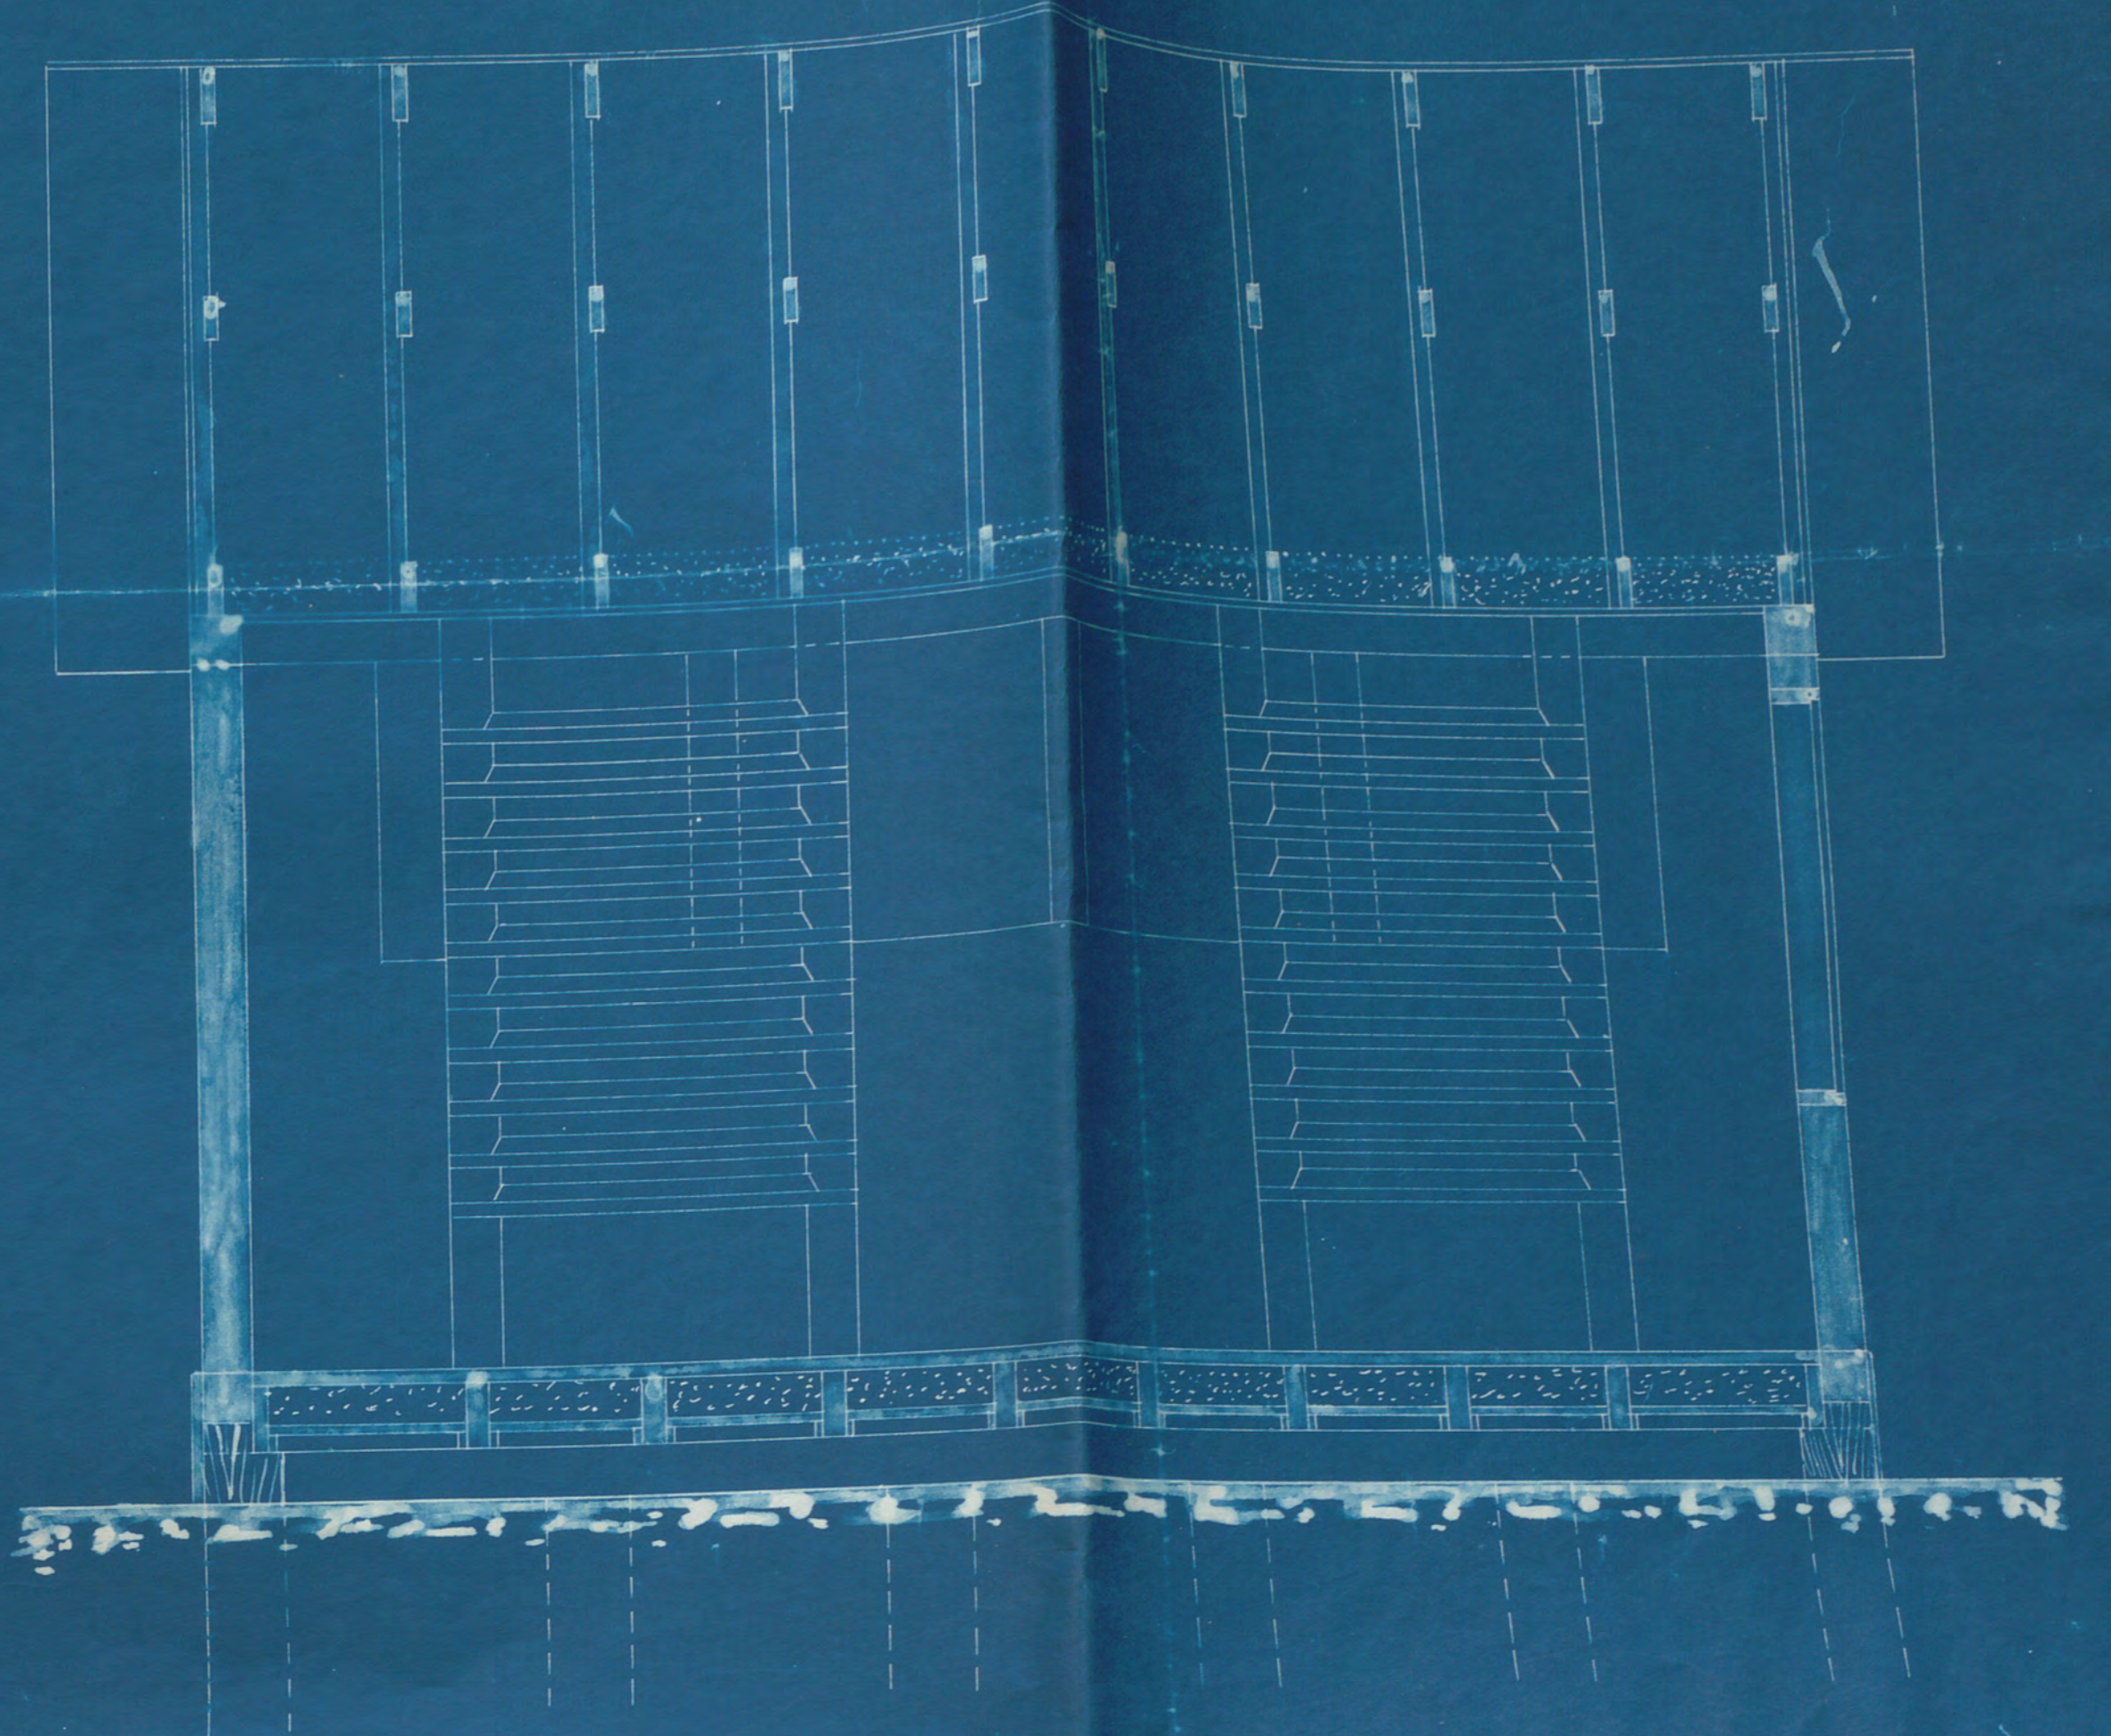


Torklaus för nitrotornell.

Byggnadsritning
av nitrotornell
år 1900
av arkitekt
H. J. ...

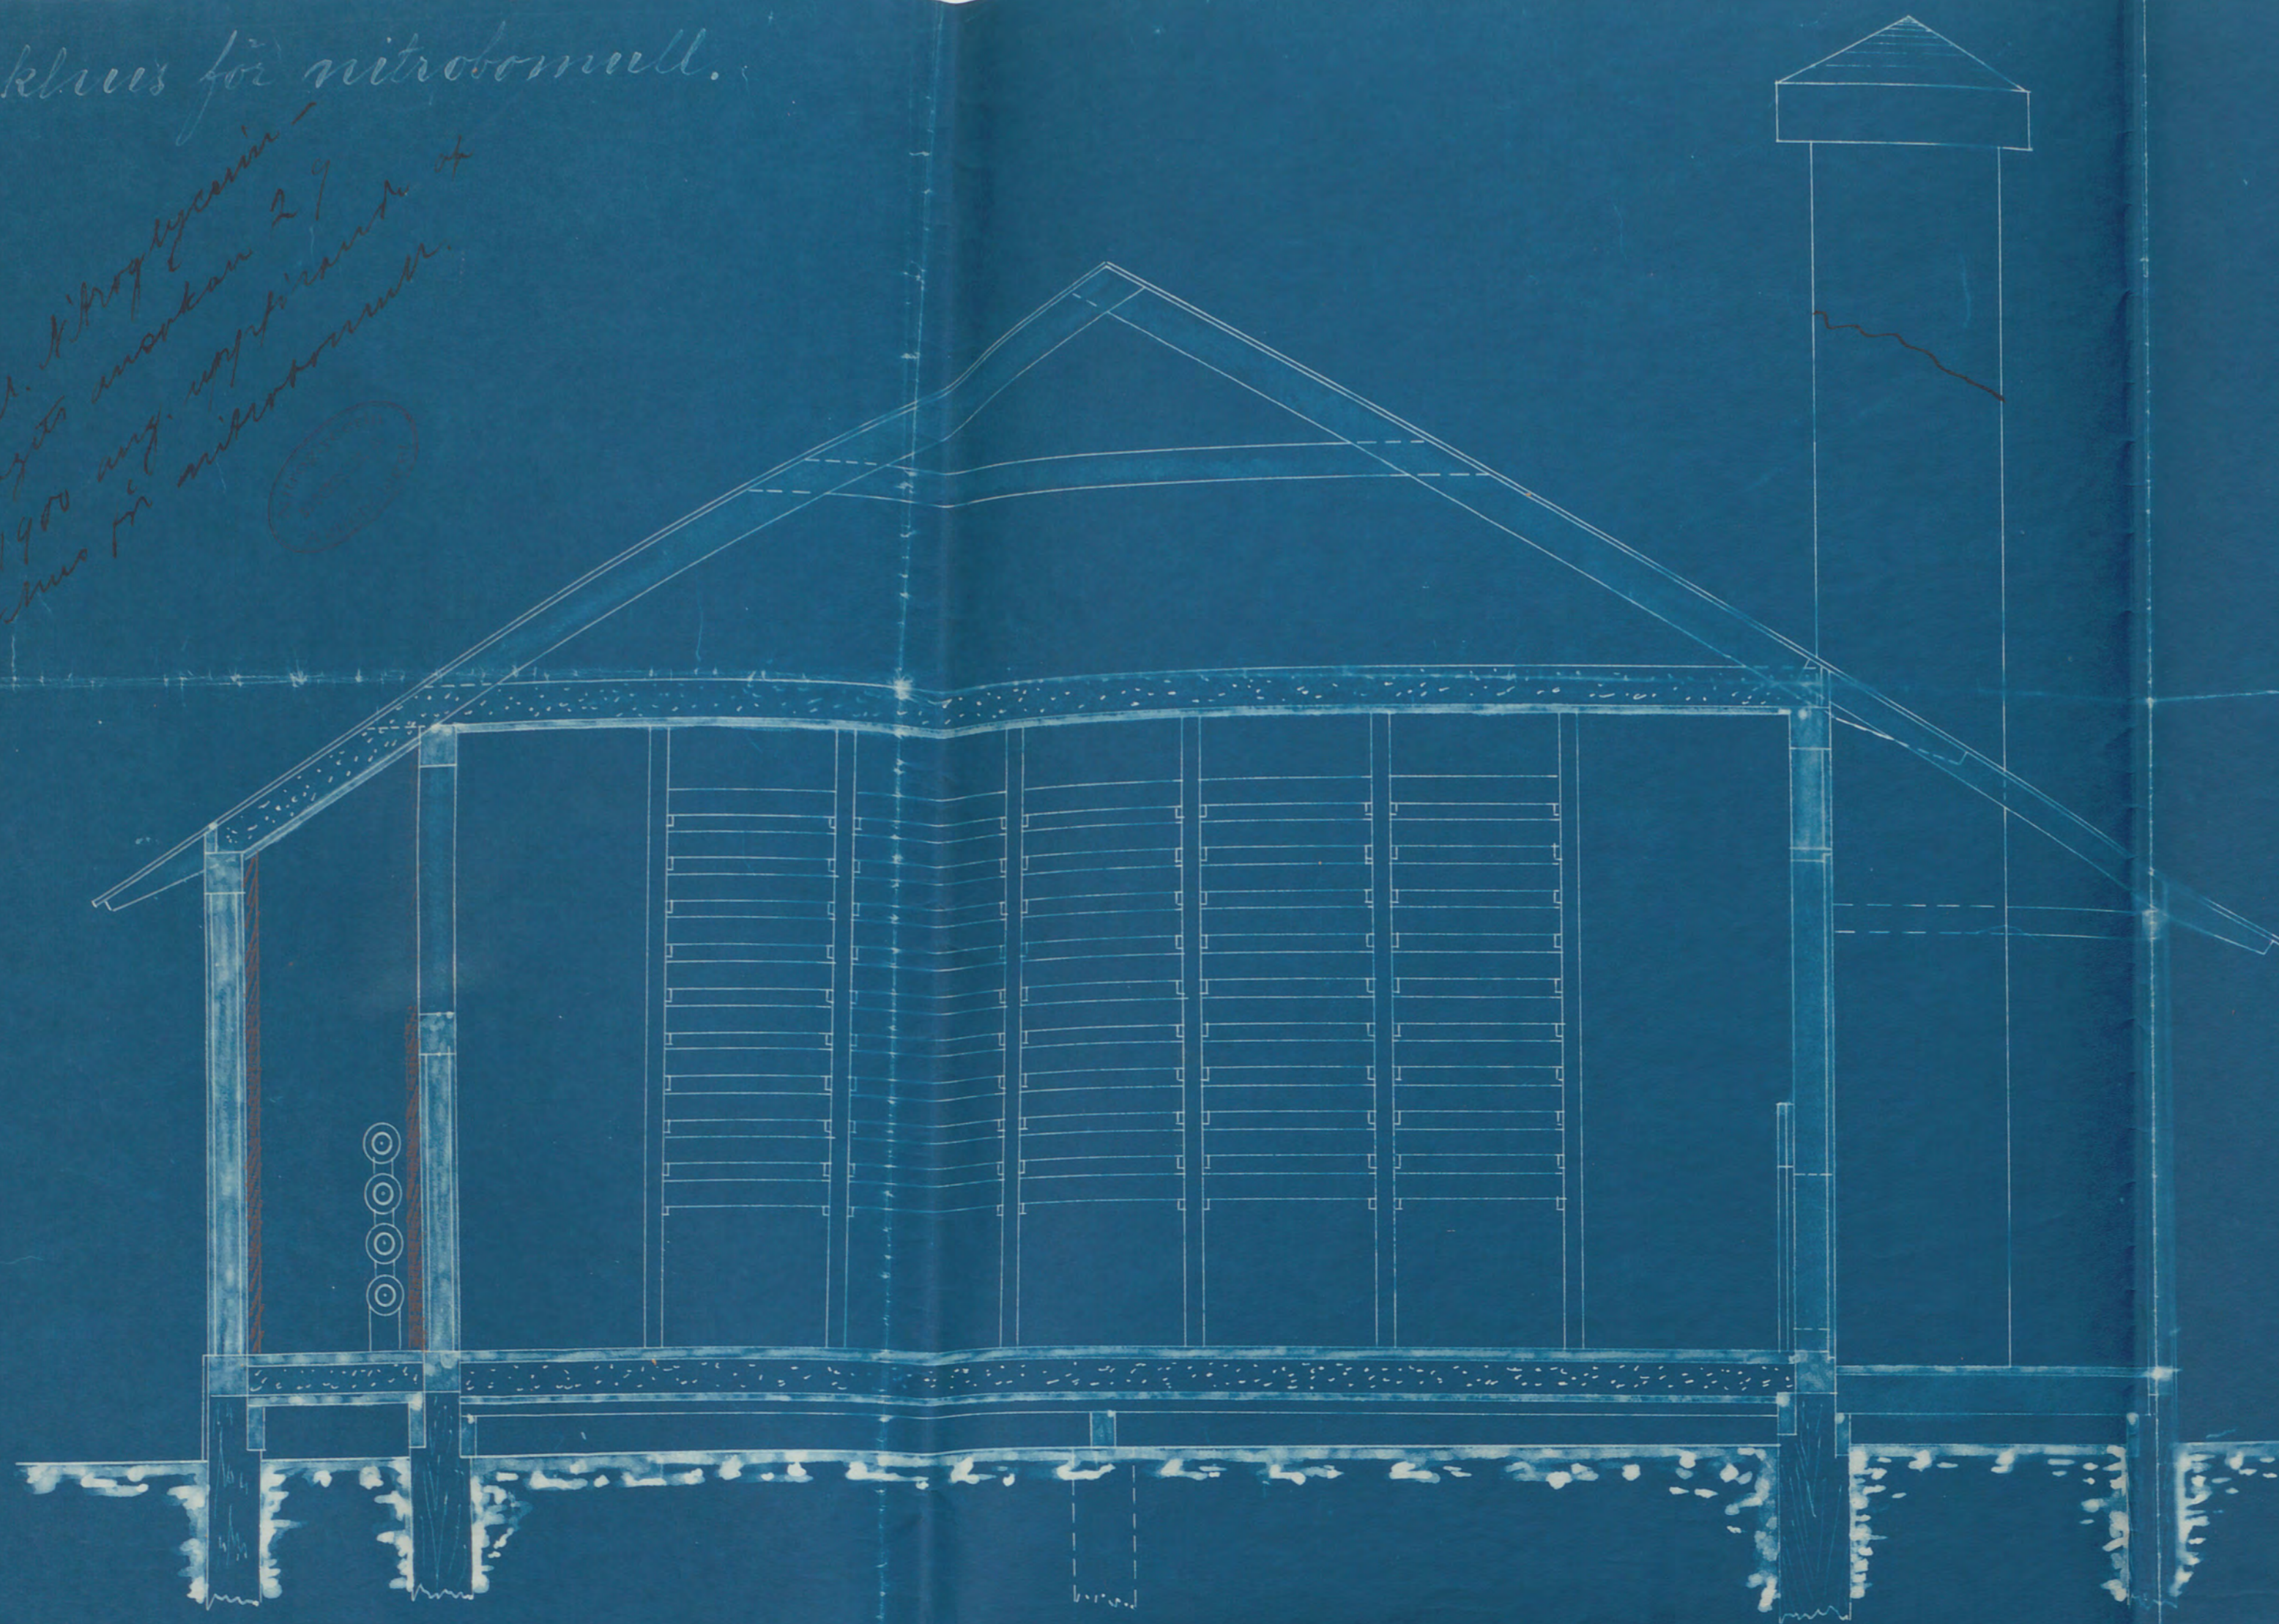

Skala = 1:20

Byggnadsritning
av nitrotornell
år 1900