


ING. TILL BYGGNADSNÄMNDEN

186 Brund
1961

18 APR. 1961

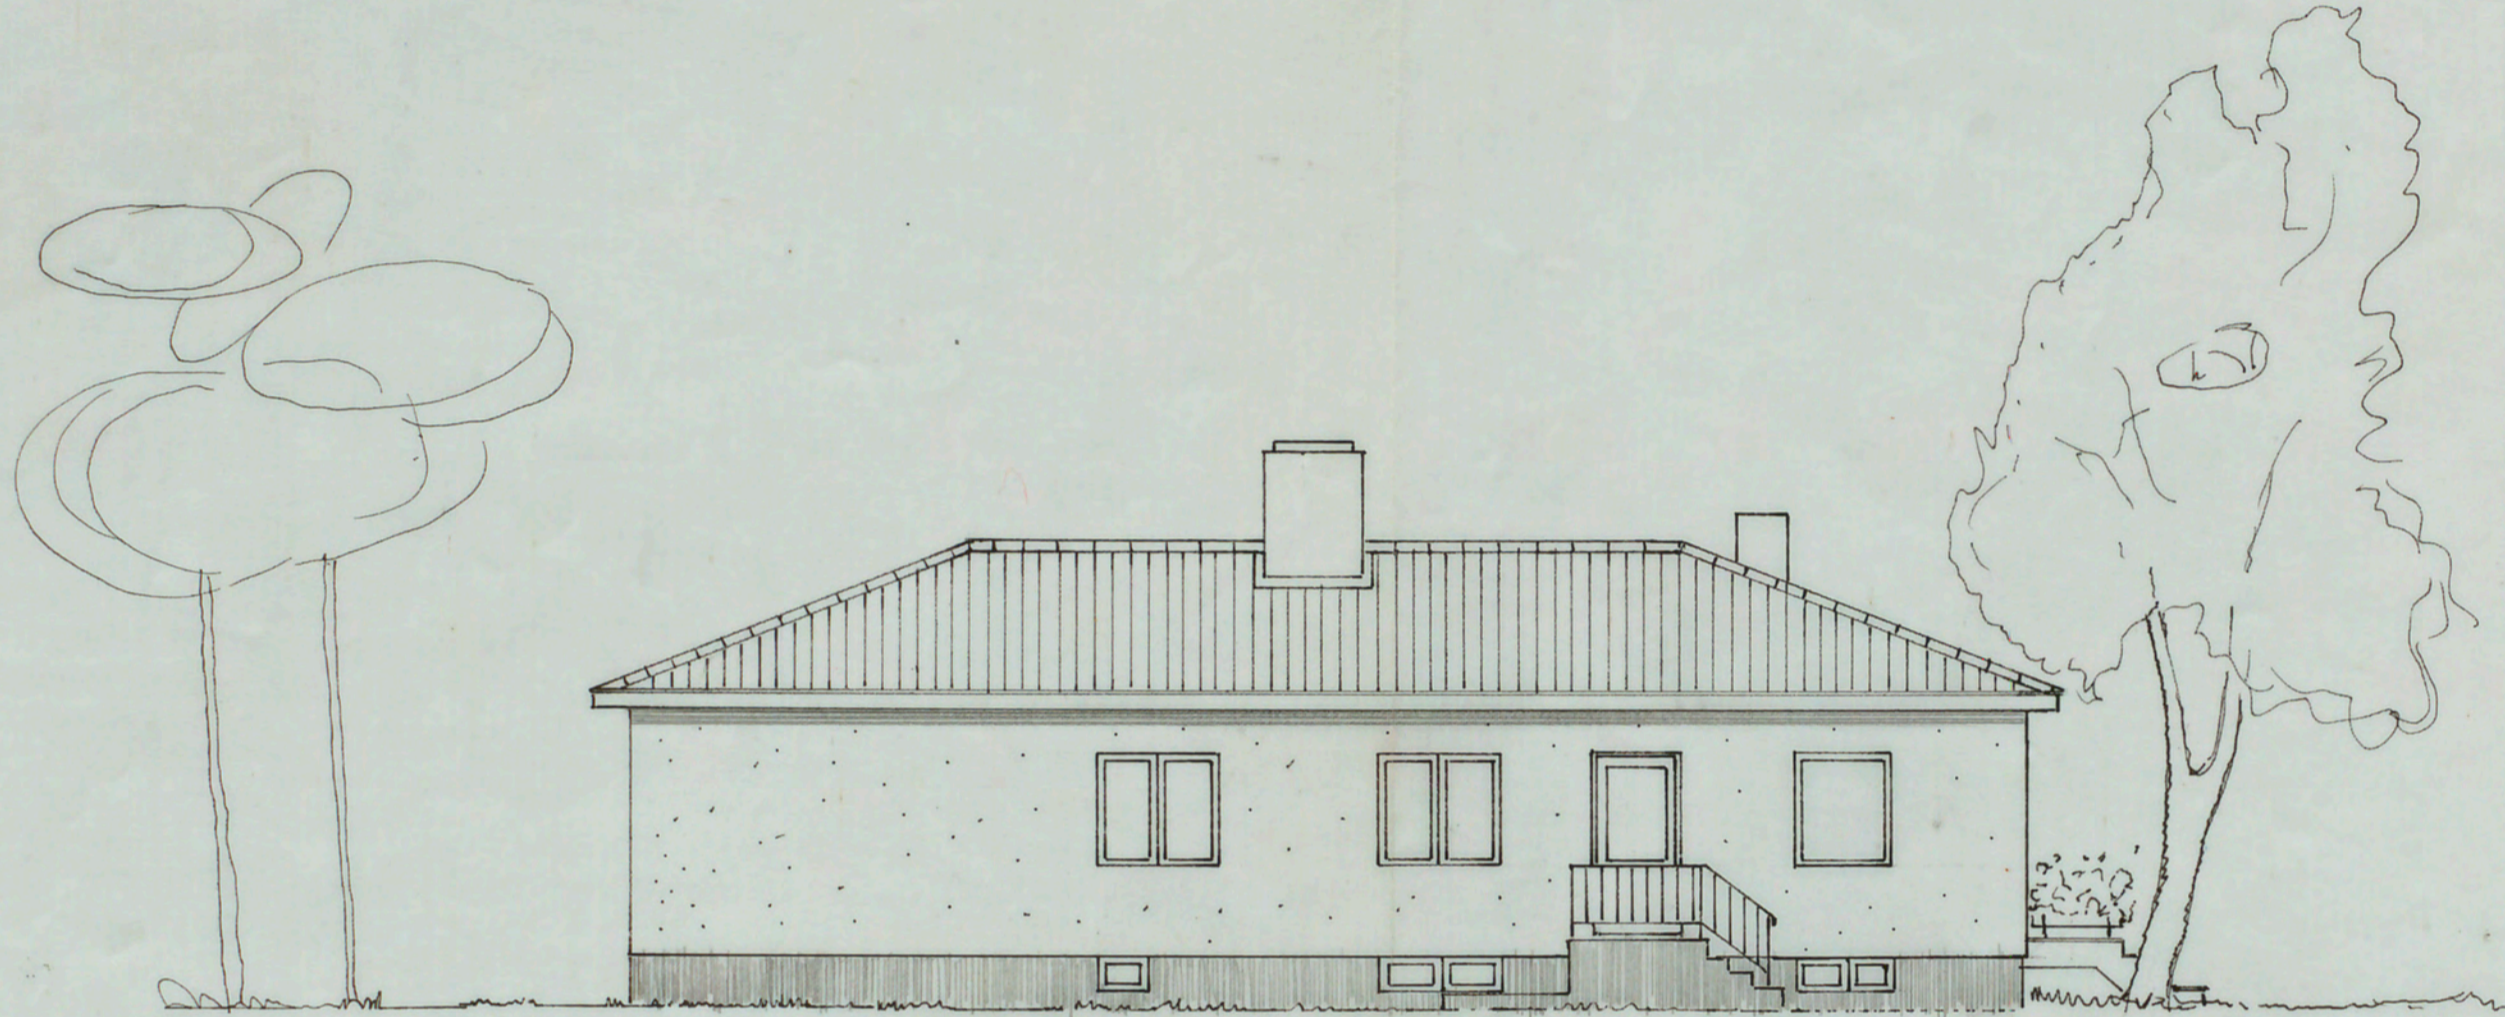


11
Likhösten med den fastställda
sitningen beslutades
Stockholm den 16 juni 1961
Nils Östman

FASAD MOT Ö

NYBYGGNAD AV VILLA Å TOMT NR 4
KV. VAPENHUSET, BROMMA
TEKN. DR. SIXTEN ULFSPARRE
SKALA 1/100
ÖRNSKÖLDSEVIK 1960

H. Berggren

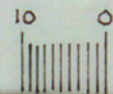

A-135225