
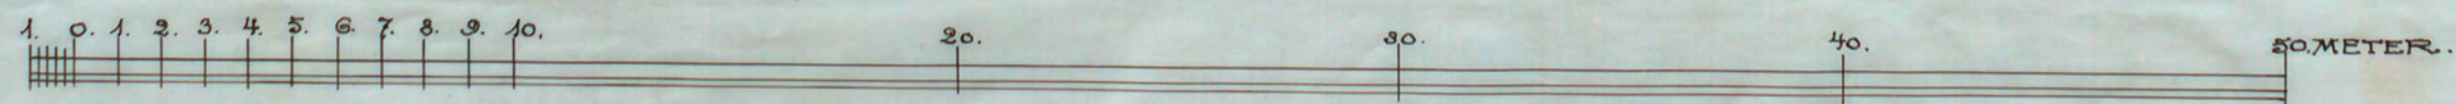


FÖRSLAG TILL NYTT BARNBÖRDSHUS.  
I KV. GRIMMAN.

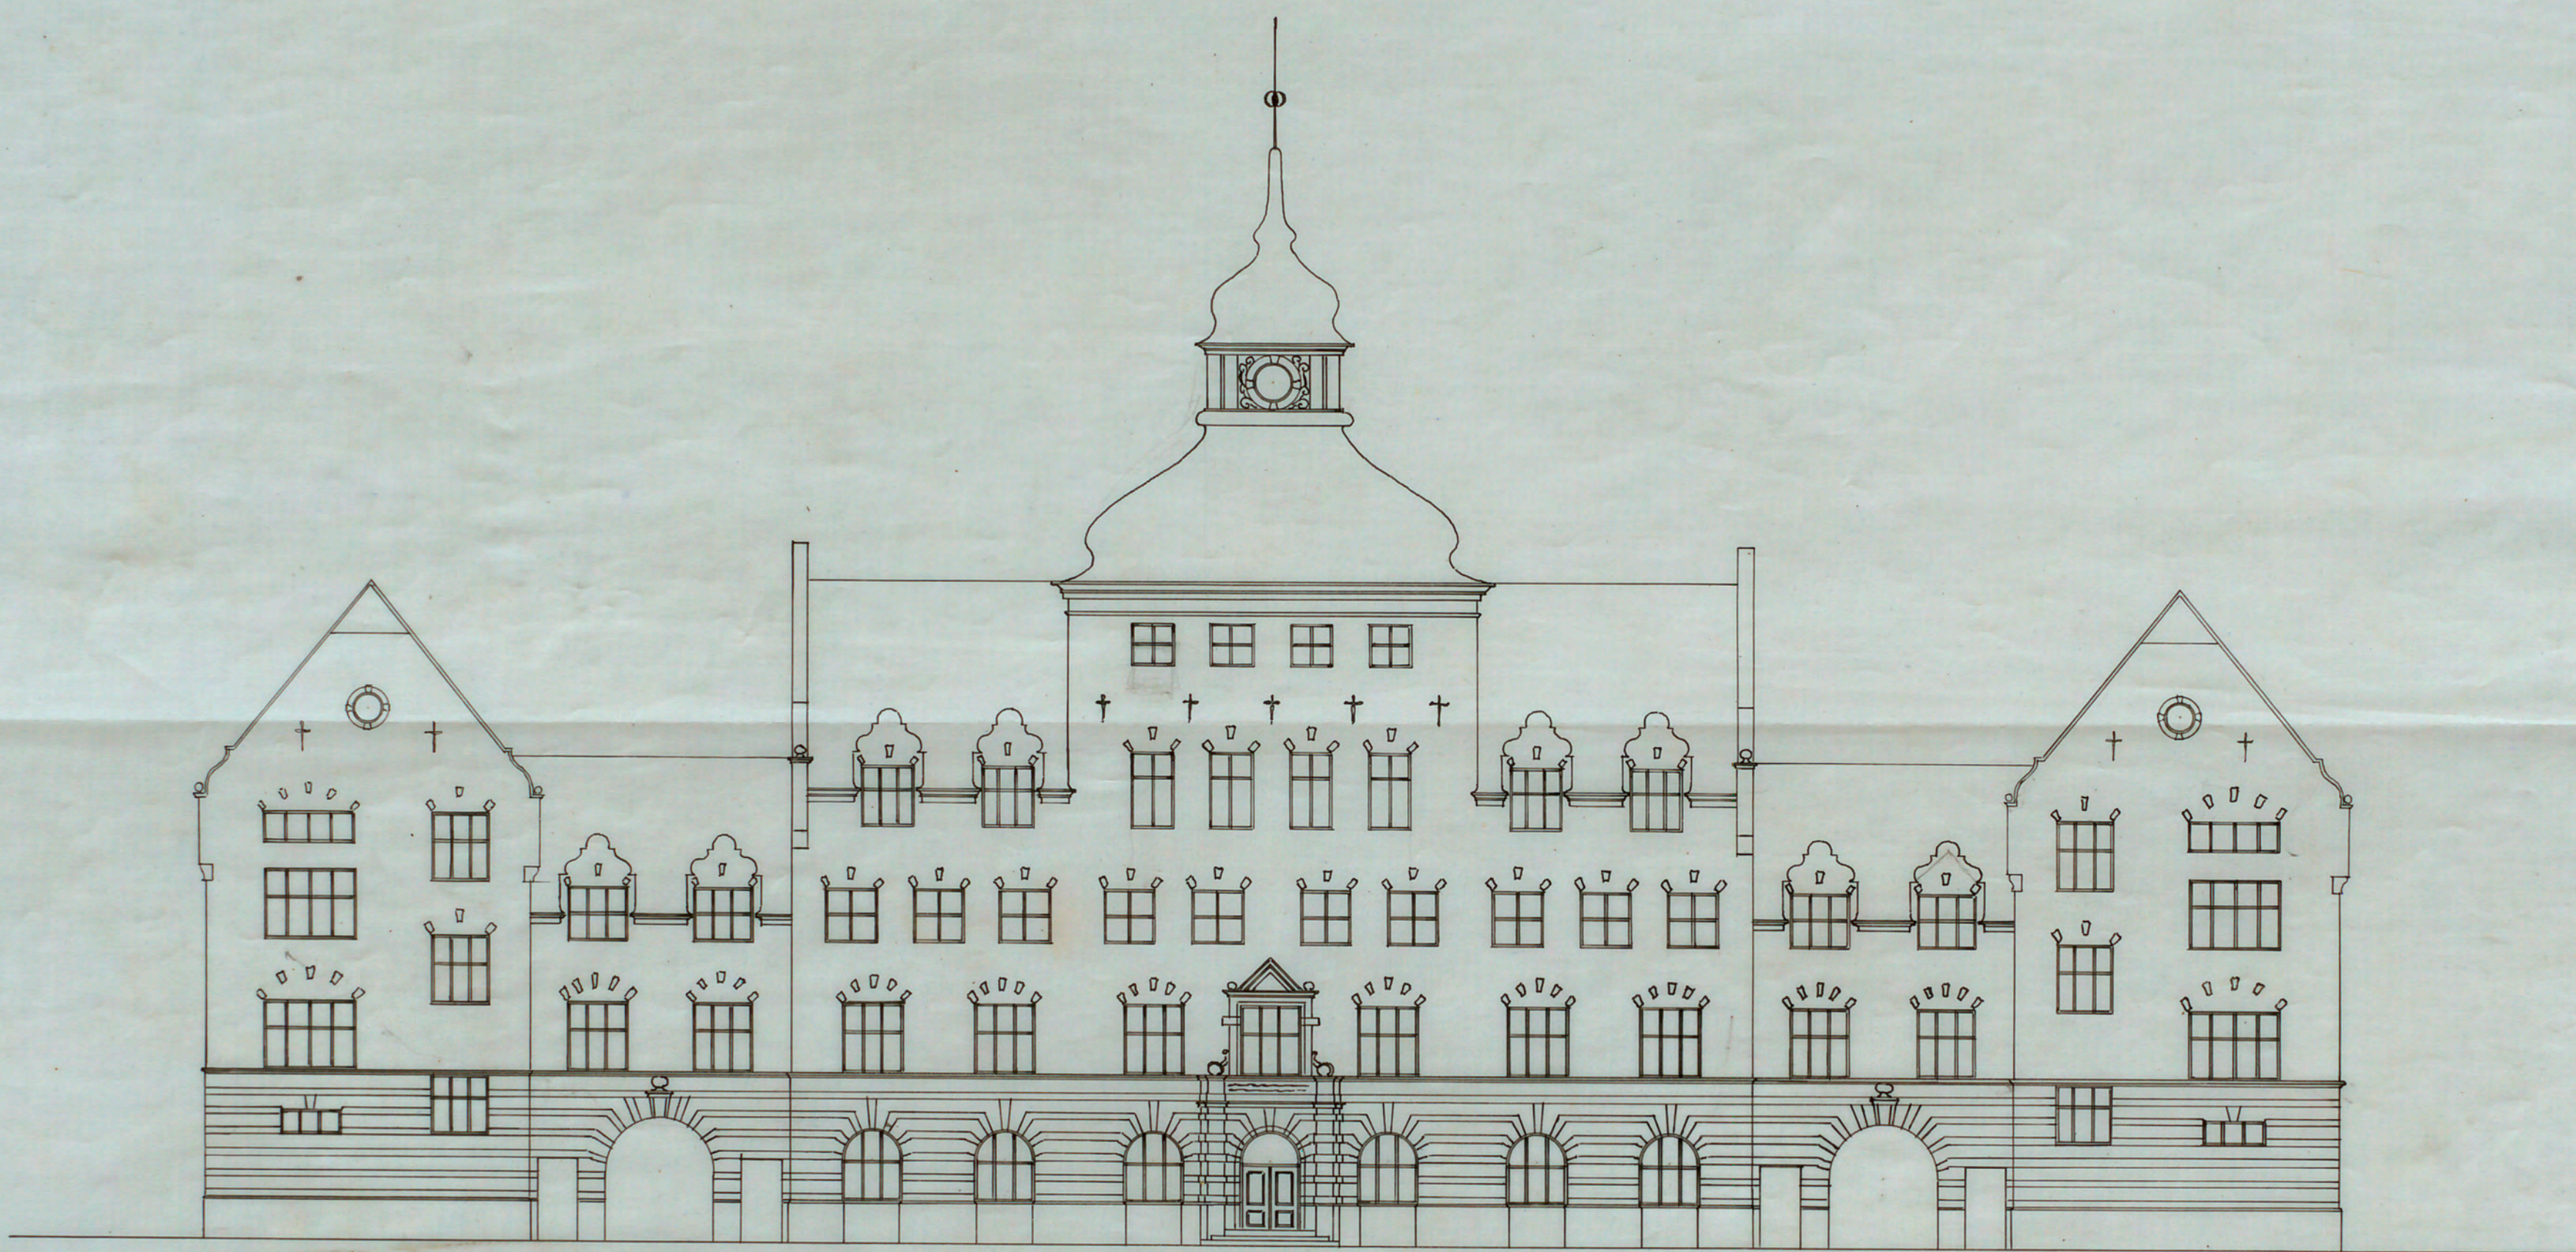

STENHÄMMAR  
ARKITEKT