

17 JUL 1912



öfver

5345

M 298
1912

N:7 efter 1810 års nummerordning
uti kvarteret Kopparn å Södermalm.

Oster

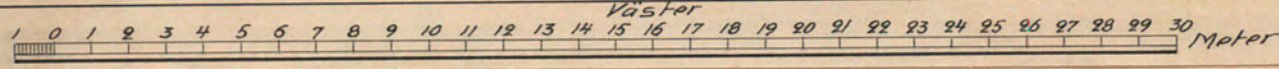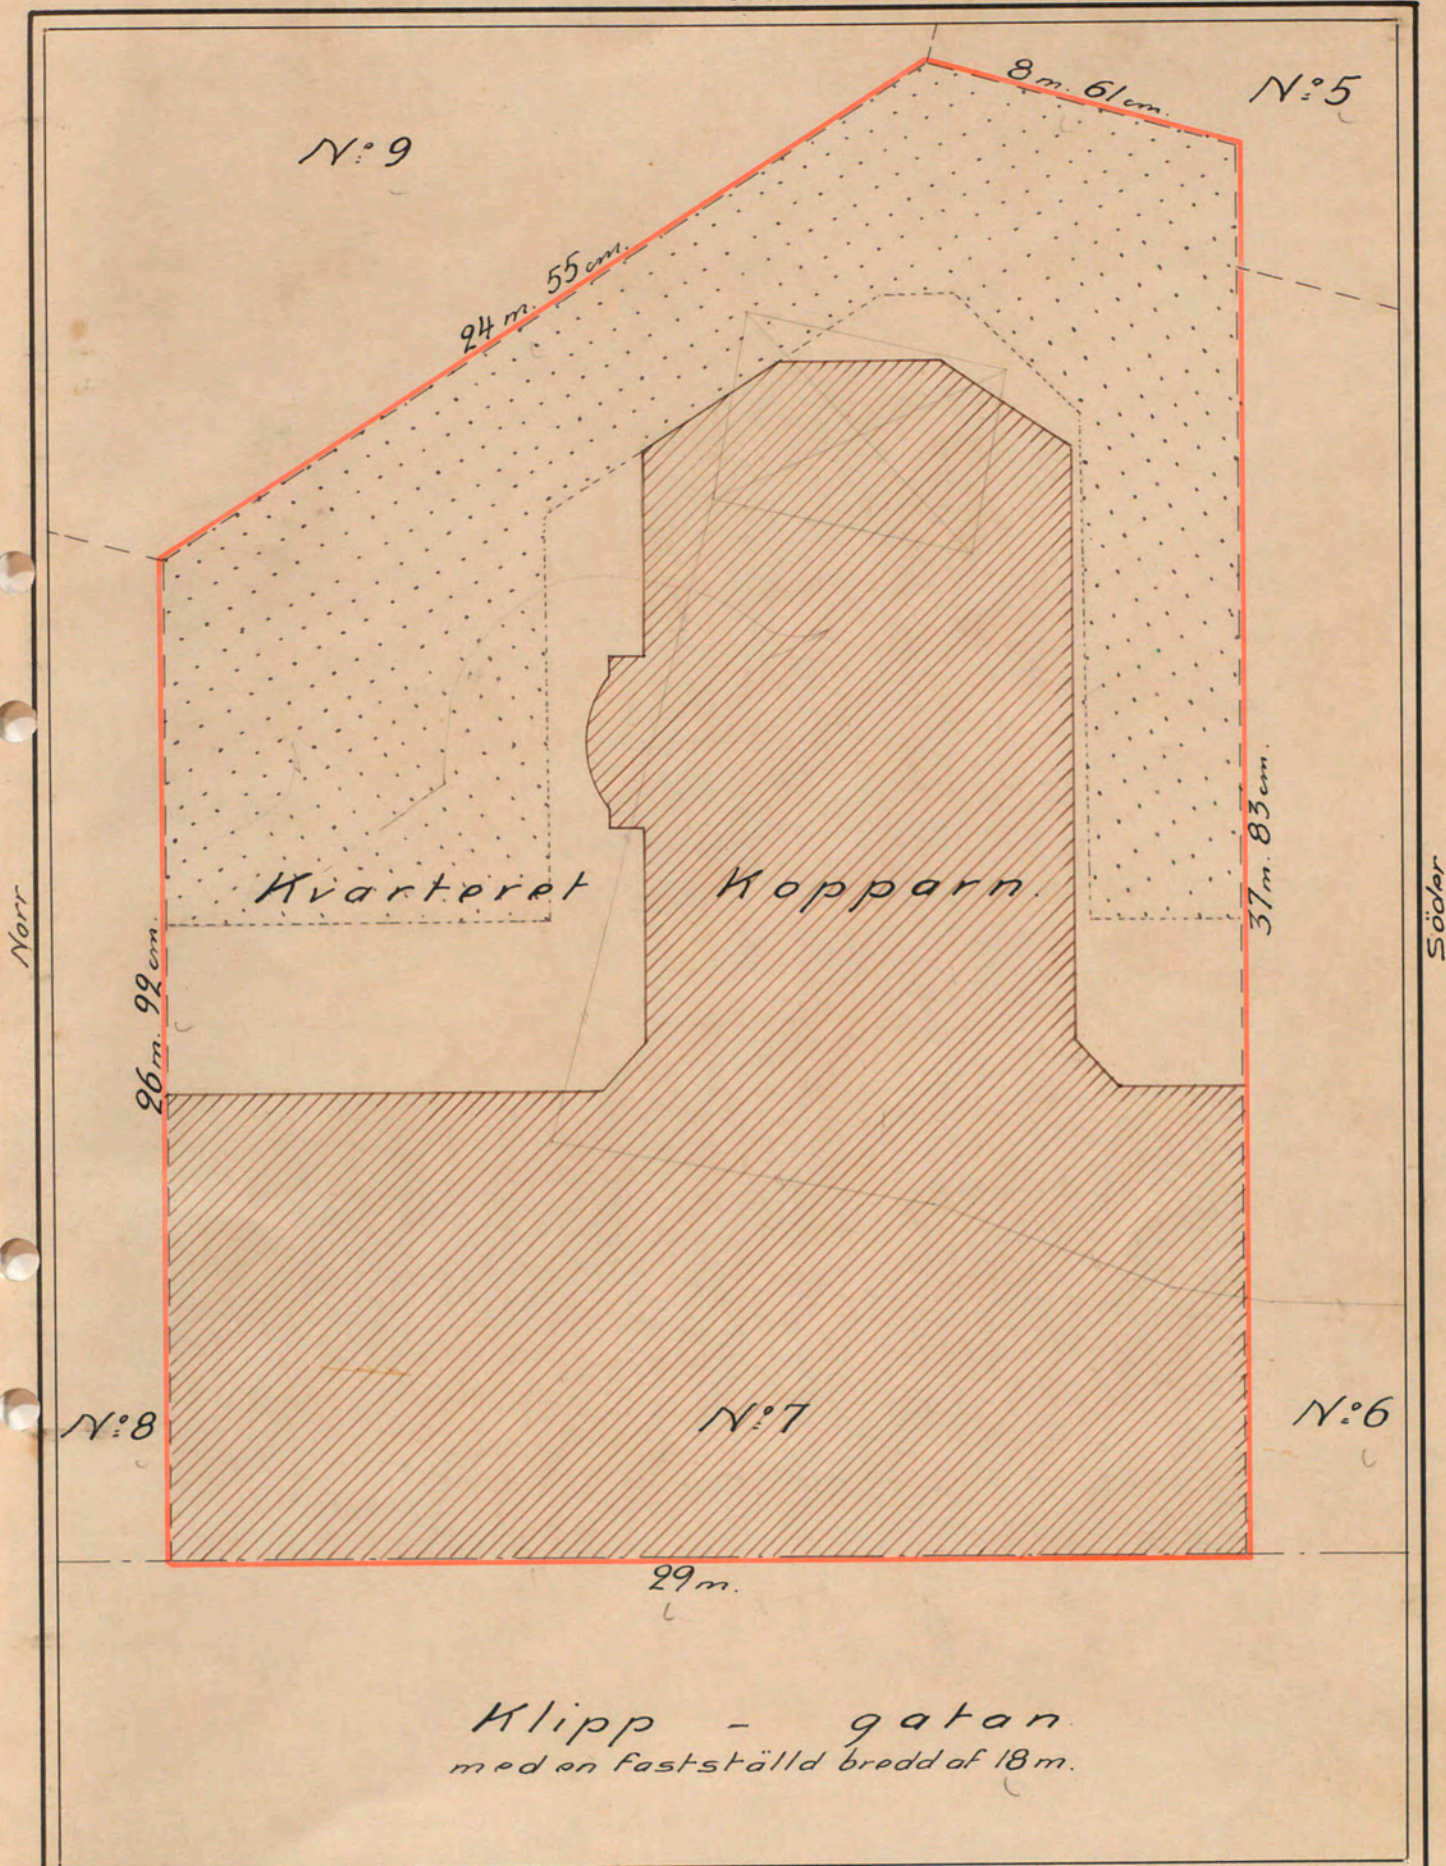

Tomten N:7 är belägen inom ny och redan reglerad stadsdel och beröres af de af Stadsfullmäktige beslutade men af Kungl. Majt ej ännu fastställda byggnadsbestämmelserna på så sätt, att det område af denna tomt som finnes utmärkt med svart prickning icke får bebyggas.

Tomten skall innehålla enligt designation af den 15 April 1912 med utanför de röda linierna åskrifna dimensioner i areal 1017.6 kvadratmeter å fri och egen grund.

Stockholms stadsingenjörskontor den 4 juli 1912.

Herman Gyberg.

Lösen Tre Kronor.

Hell/m. S-g.

Bergman.

- - - - - Nu såsom laglig gällande tomtgräns.
- - - - - Fastställd gatulinie.
- — — — Röd färg intill prickad gränslinie utmärker tomt i fråga.
- Område som ej får bebyggas.

A. 59056